


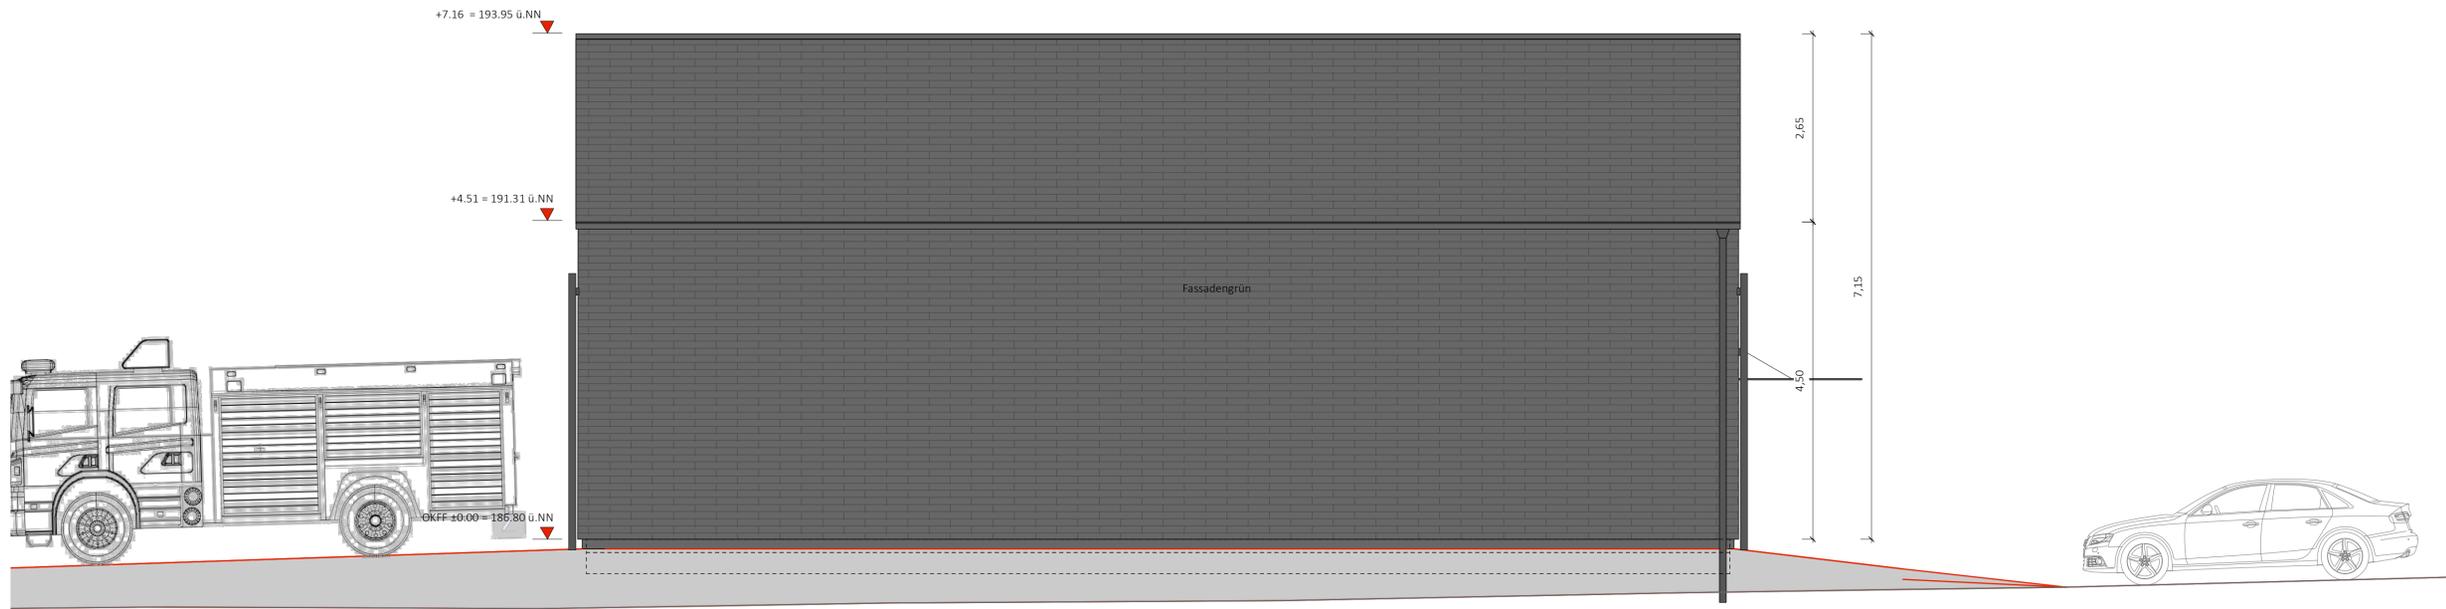

Ansicht Süd



Ansicht West

Bemerkungen:
 Angegebener Maßstab gilt nur bei Ausgabe in original Blattgröße!
 Alle Maße sind vor Ausführung am Bau durch den Auftragnehmer eigenverantwortlich zu prüfen. Unstimmigkeiten sind der Bauleitung sofort mitzuteilen.
 Ein-/Aufbauten sind vor Produktion/Einbau hinsichtlich Konstruktion, Oberflächen und Anschlüssen mit der Bauleitung abzustimmen.
 Der Plan ist im Original fertig! Erstelle die Ausführungspläne oder deren Subunternehmer eigene Schwarz-Weiß-Kopien, so ist die eindeutige Lesbarkeit sicherzustellen. Gültig nur in Verbindung mit den Plänen und Angaben der Tragwerksplanung und sonstiger Fachpläne!
 Sofern nicht gesondert angegeben, beziehen sich alle absoluten Höhenangaben (BRH, Sturzhöhe, etc.) auf OK FFB.
 Angabe BRH bezieht sich auf OK Fensterbank innen!

Legende:

	Abbruch
	Neubau Türen
	Neubau Wände Trockenbau
	Neubau Wände Massiv
	ET Kabelkanal / Steckdose / Bodentank
	BD Bodendurchbruch
	BS Bodenschlitz
	DD Deckendurchbruch
	DS Deckenschlitz
	WD Wanddurchbruch
	WS Wandschlitz

Brandschutz/Rauchschutz

TO	ohne Brandschutz
T30	feuerhemmend
T90	feuerbeständig
IBO	Tür im Betrieb offenstehend
ds	dichtschließend
rds	rauchdicht und selbstschließend

Abkürzungen

UK	Unterkante
OK	Oberkante
UZ	Unterzug
BRH	Brüstungshöhe
RD	Rohdecke
FD	Fertigdecke
FFB	Fertigfußboden
AHD	Abhangendecke
RO	Revisionsöffnung
BF	Bewegungsfuge Estrich
SF	Schwülfuge Estrich
ML	Motor Lichtkuppel
OL	Oberlicht
GL	Glasfeld

Abkürzungen Oberflächenstempel

DB	Beton, gestrichen
UG	GK, O2 gepachtelt, gestrichen
UA	Akustikdecke
U90	F90-Unterhangdecke

Wände

MP	Mauerwerk, verputzt, gestrichen
MPF	Mauerwerk, verputzt, gefliest
TG	TB, gespachtelt, gestrichen
TF	TB, gespachtelt, gefliest

Fußboden

FL	Fliesen
Lino	Linoleum
SLZ	Sauberlaufzone
ZKA	ZK - Anstrich

Oberflächenstempel

Räume:

	1
	2
Raumstempel

1.24	Gruppenraum	Raumnr.
A 21,0 m	0,45,0 m	Raumbez.
		St. Höhe
		St. Unterz.

Tür-/Fensterstempel

T2.23	Türnummer
1,415 x 2,375	Rohbaumaße B x H in m
DS	Brandschutzanforderung
DIN L/R	Öffnung/Anschlag

Alle Türen nach DIN 14092:2012-04 im Lichten 2,20 m Hoch

Höhenkote in m

▲ + 13,55	UK RD
△ + 13,27	UK FD
▽ + 10,76	OK FFB
▼ + 10,61	OK RD

OL Oberlicht

GL Glasfeld

Planstände:

Index	Bearbeitung/Verteiler	Datum	gez.
A	Planerstellung	16.12.2024	MS
B	Anpassung Statik	25.02.2025	JH
C	Revision	08.04.2025	MS
D	Änderung OKFF/Höhen	19.05.2025	MS

Zeichnung: Ansicht Süd + West

Plannummer: 1042-05-250519-AN_S_W

Maßstab: M 1:50 LP: Ausführung

Blattformat: DIN A1 Status/Freigabe:

Projekt: Neubau Feuerwehrgerätehaus Hauptstraße, 01920 Elstra OT Prietitz

Bauherr: Stadt Elstra Am Markt 1 01920 Elstra

Planung:

Planstände:

Index	Bearbeitung/Verteiler	Datum	gez.
A	Planerstellung	16.12.2024	MS
B	Anpassung Statik	25.02.2025	JH
C	Revision	08.04.2025	MS
D	Änderung OKFF/Höhen	19.05.2025	MS

Zeichnung: Ansicht Süd + West

Plannummer: 1042-05-250519-AN_S_W

Maßstab: M 1:50 LP: Ausführung

Blattformat: DIN A1 Status/Freigabe:

Projekt: Neubau Feuerwehrgerätehaus Hauptstraße, 01920 Elstra OT Prietitz

Bauherr: Stadt Elstra Am Markt 1 01920 Elstra

Planung: