
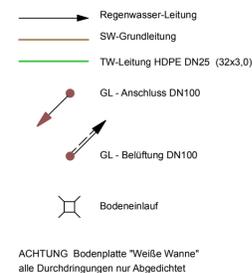


F3.A
 Betonplomben
 C20/25 - unbewehrt
 ca. 1,50 m x 1,50 m
 Die genaue Gründungstiefe ist
 durch den Baugrundgutachter
 vorzugeben!

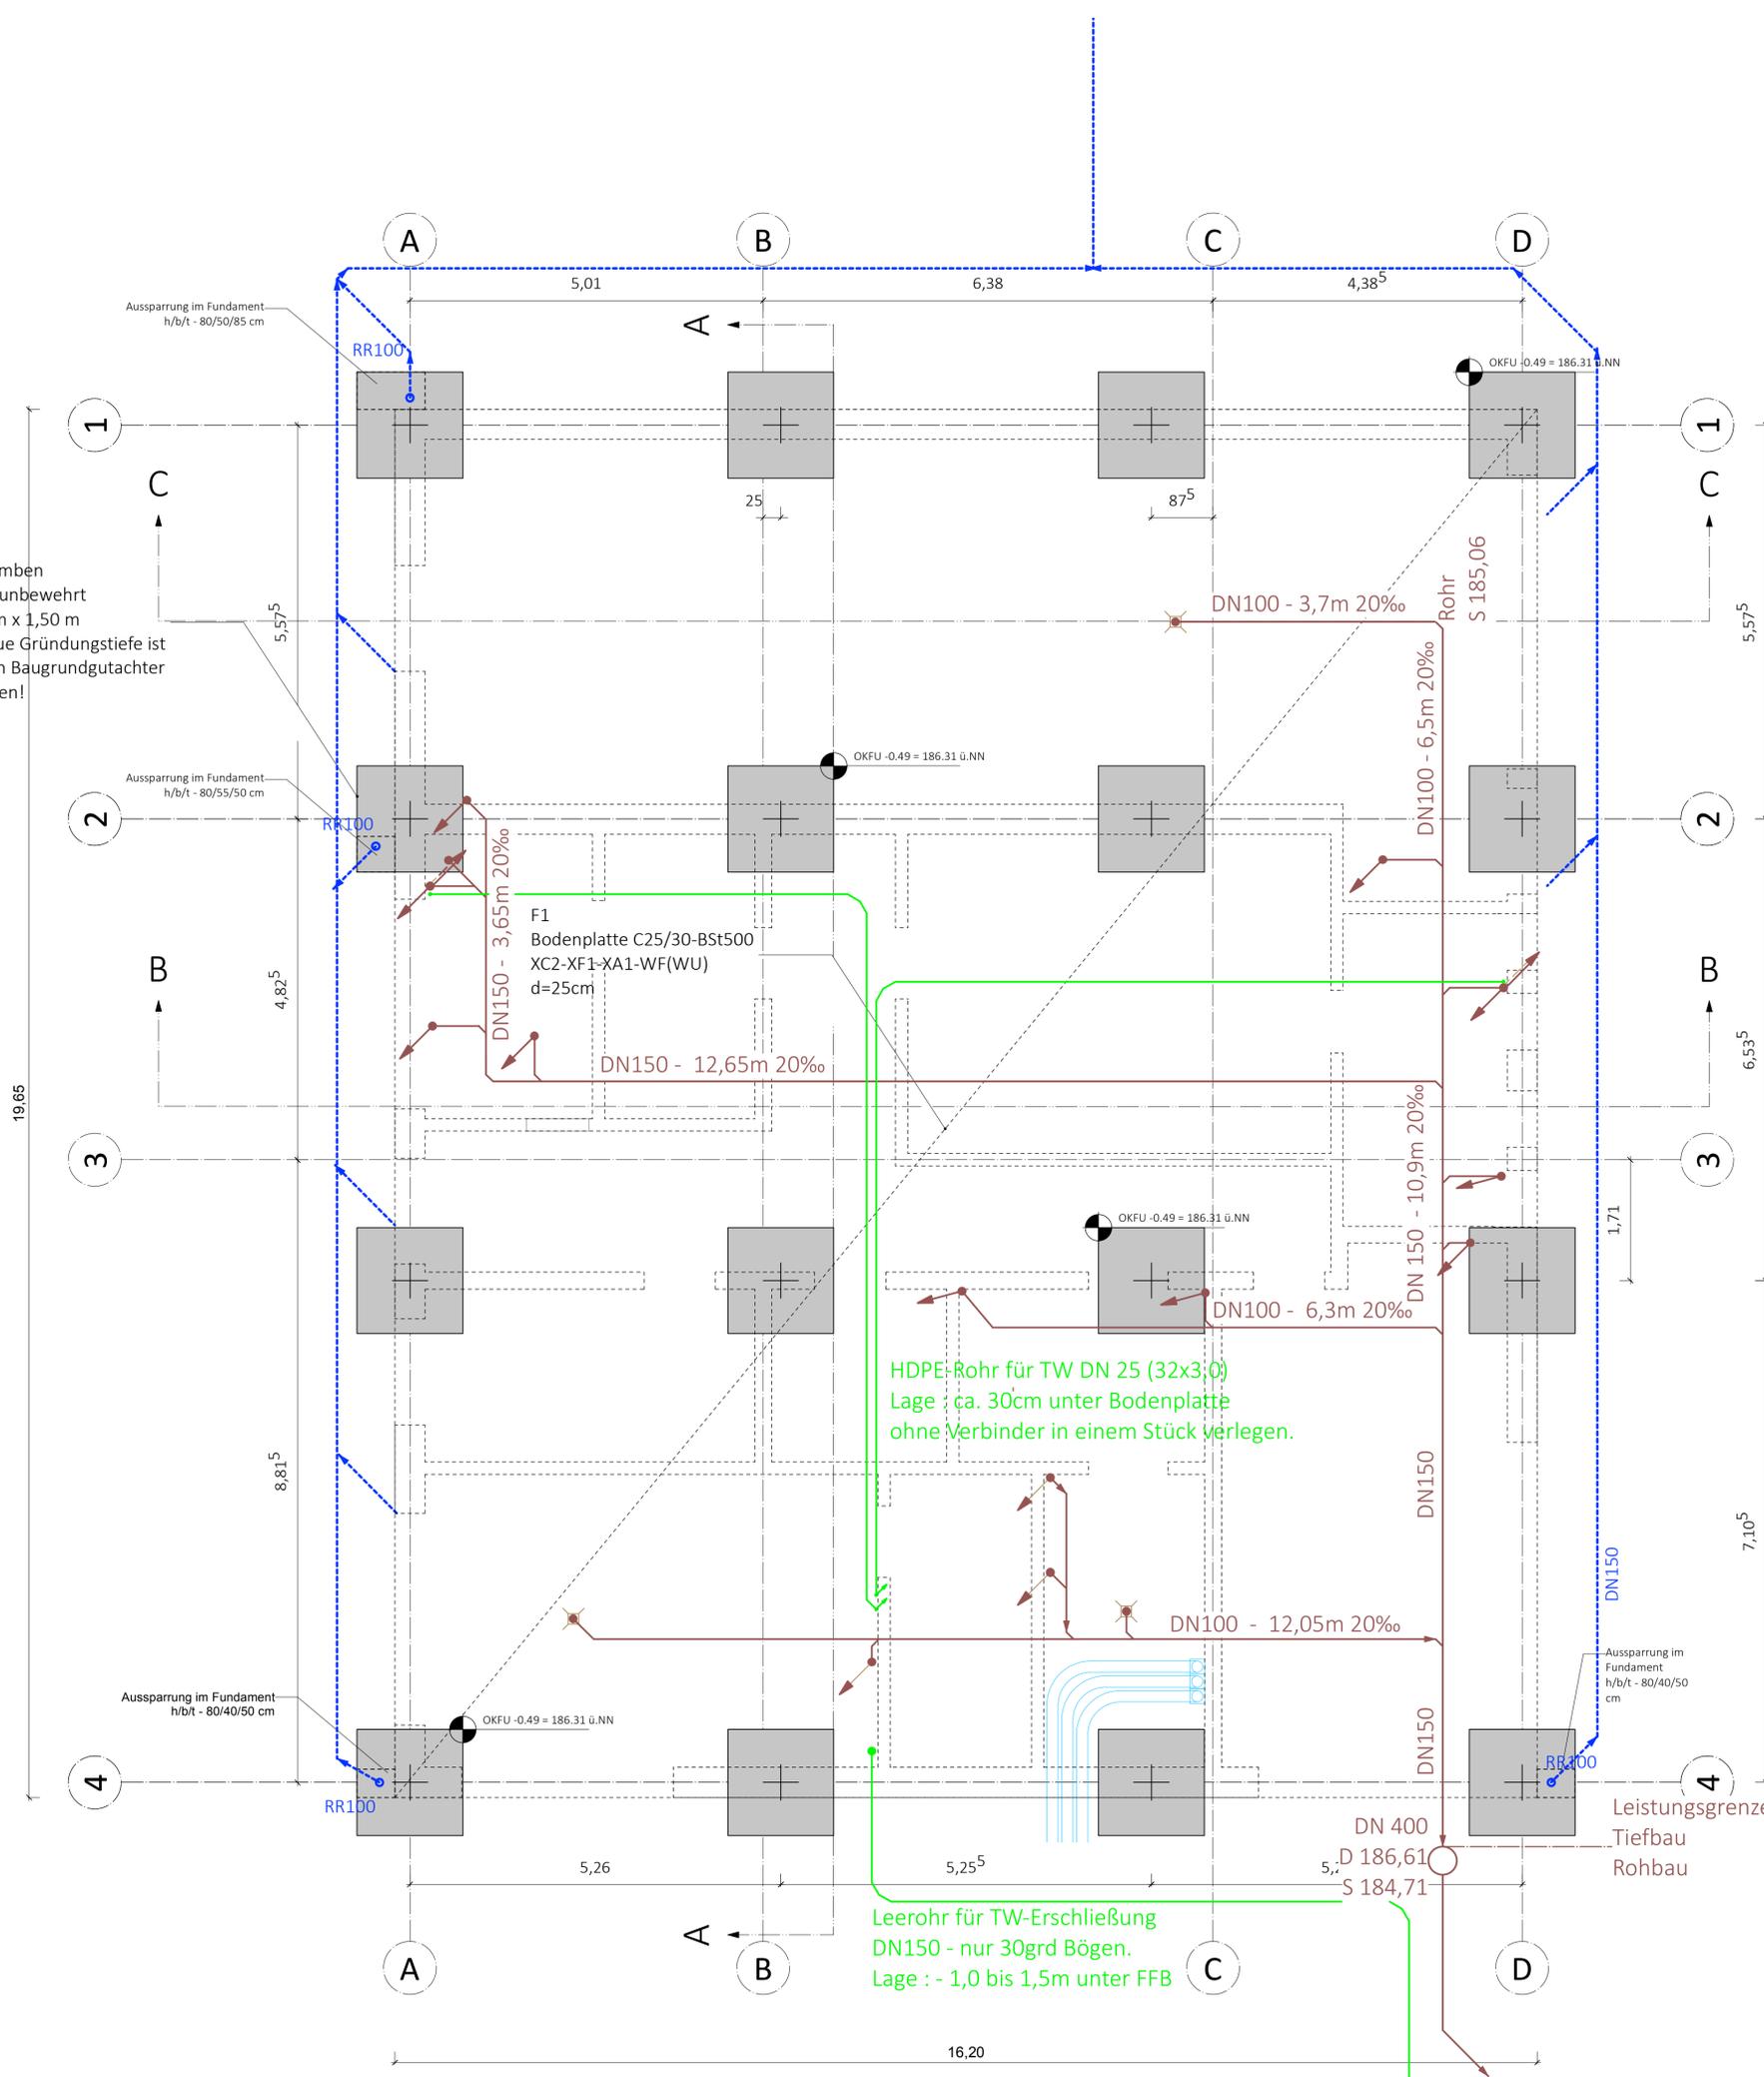

Bemerkungen:
 Angegebener Maßstab gilt nur bei Ausgabe in original Blattgröße!
 Alle Maße sind vor Ausführung am Bau durch den Auftragnehmer eigenverantwortlich zu prüfen, Unstimmigkeiten sind der Bauleitung sofort mitzuteilen.
 Alle Ein-/Aufbauten sind vor Produktion/Einbau hinsichtlich Konstruktion, Oberflächen und Anschlüssen mit der Bauleitung abzustimmen.
 Der Plan ist im Original fertig! Erstelle die Ausführungspläne oder deren Subunternehmer eigene Schwarz-Weiß-Kopien, so ist die eindeutige Lesbarkeit sicherzustellen. Gilt nur in Verbindung mit den Plänen und Angaben der Tragwerksplanung und sonstiger Fachpläne!
 Sofern nicht gesondert angegeben, beziehen sich alle absoluten Höhenangaben (BRH, Sturzhöhe, etc.) auf OK FFB.
 Angabe BRH bezieht sich auf OK Fensterbank innen!

Legende:

—	Abbruch
—	Neubau Türen
—	Neubau Wände Trockenbau
—	Neubau Wände Massiv
—	ET Kabelkanal / Steckdose / Bodentank
—	BD Bodendurchbruch
—	BS Bodenschlitz
—	DD Deckendurchbruch
—	DS Deckenschlitz
—	WD Wanddurchbruch
—	WS Wandschlitz

Brandschutz/Rauchschutz

TO	ohne Brandschutz
T30	feuerhemmend
T90	feuerbeständig
IBO	Tür im Betrieb offenstehend
ds	dichtschließend
rds	rauchdicht und selbstschließend

Abkürzungen

UK	Unterkante
OK	Oberkante
UZ	Unterzug
BRH	Brüstungshöhe
RD	Rohdecke
FD	Fertigdecke
FFB	Fertigfußboden
AHD	Abhangdecke
RO	Revisionsöffnung
BF	Bewegungsfuge Estrich
SF	Schwundfuge Estrich
ML	Motor Lichtkuppel
OL	Oberlicht
GL	Glasfeld

Abkürzungen Oberflächenstempel

DB	Beton, gestrichen
UG	GK, O2 gepachtelt, gestrichen
UA	Akustikdecke
U90	F90-Unterhangdecke

Wände

MP	Mauerwerk, verputzt, gestrichen
MF	Mauerwerk, verputzt, gefliest
Tg	TB, gepachtelt, gestrichen
Tf	TB, gepachtelt, gefliest

Fußboden

FL	Fliesen
Lino	Linoleum
SLZ	Sauberlaufzone
ZKA	ZK-Anstrich

Oberflächenstempel

Raumstempel

1.24	Gruppenraum	Raumnr.	Raumbez.
0,810m	0,810m	12	12

Tür-/Fensterstempel

T2.23	Türnummer
1,415 x 2,375	Rohbaumaße B x H in m
DS	Brandschutzanforderung
DIN L/R	Öffnung/Anschlag

Alle Türen nach DIN 14092:2012-04 im Lichten 2,20 m Hoch

Höhenkote in m

▲ +13,55	UK RD
△ +13,27	UK FD
▽ +10,76	OK FFB
▼ +10,61	OK RD

Planstände:

Index	Bearbeitung/Verteiler	Datum	gez.
A	Planstellung	16.12.2024	MS
B	Anpassung Stetik	25.02.2025	JH
C	Revision	08.04.2025	MS
D	Änderung OKFF/Hohen	19.02.2025	MS

Zeichnung: Fundamentplan

Plannummer: 1042-05-250519-FP
 Maßstab: M 1:50 LP: Ausführung
 Blattformat: DIN A1 Status/Freigabe:
 Angegebener Maßstab gilt nur bei Ausgabe in original Blattgröße!
 Projekt: Neubau Feuerwehrgerätehaus Hauptstraße, 01920 Elstra OT Prietitz
 Bauherr: Stadt Elstra Am Markt 1 01920 Elstra
 Planung: