




Detail M1:10 Fassade Attika Flachdach

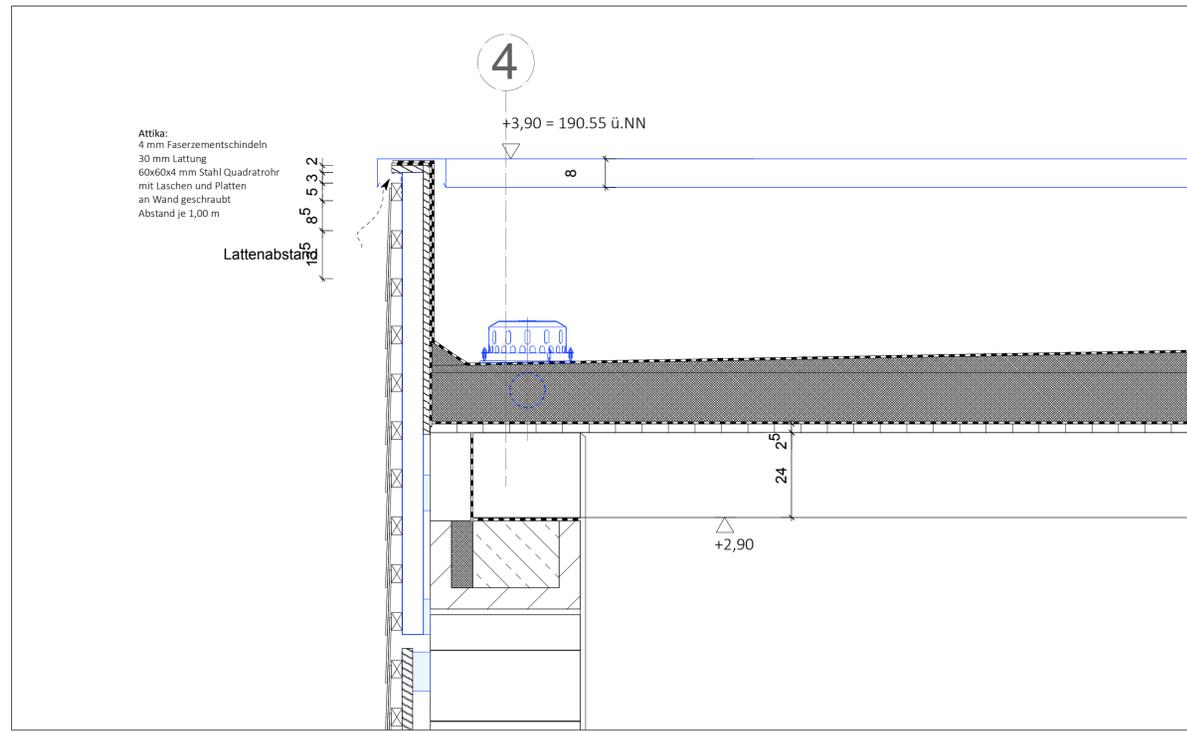


Detail M1:10 Fassade Attika Flachdach

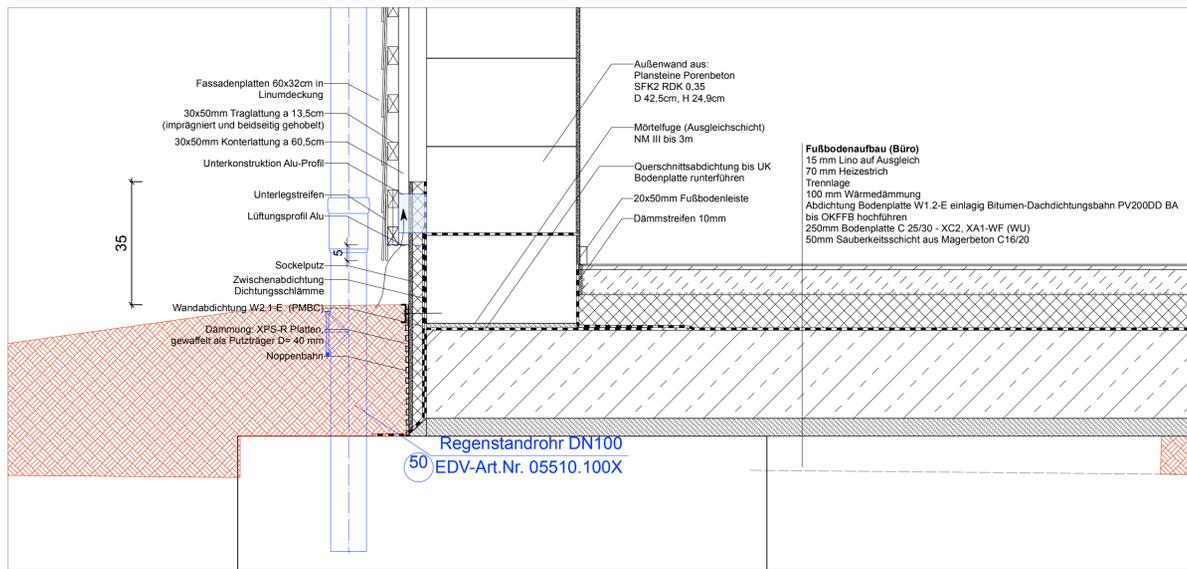


Detail M1:10 Fassade Fußpunkt

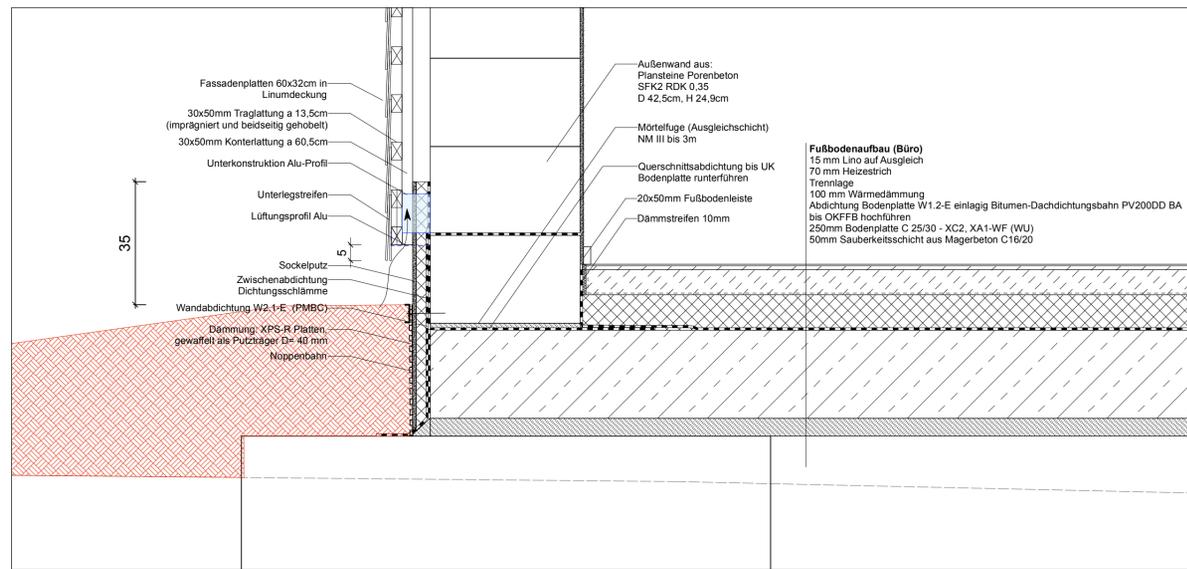


Detail M1:10 Fassade Fußpunkt

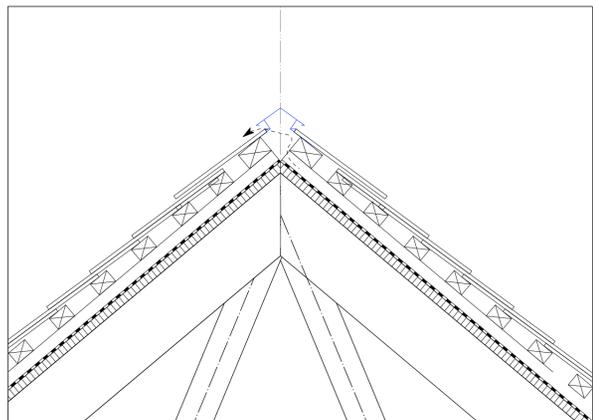

Detail M1:10 Dachfirst

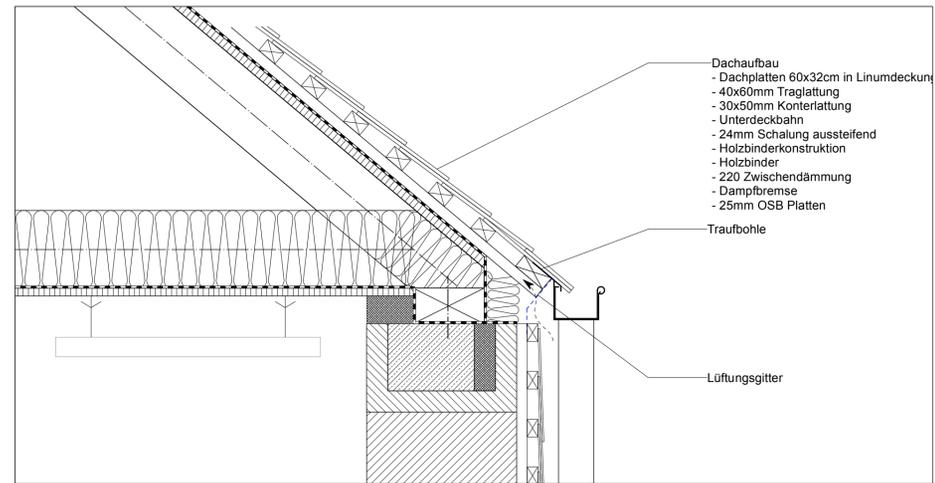

Detail M1:10 Dachtraufe

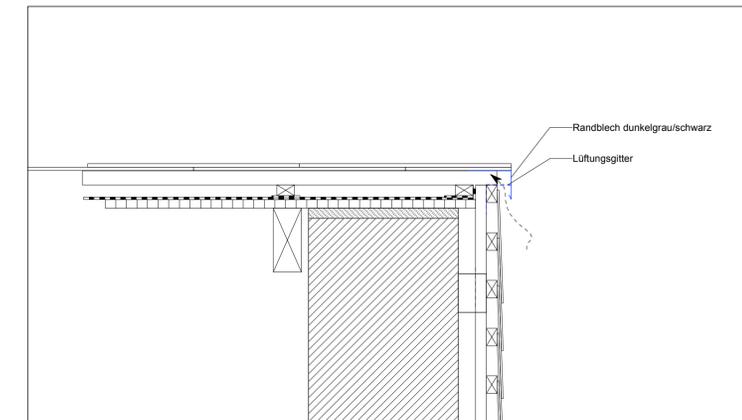

Detail M1:10 Dachtraufe Lüftungsgitter

Index	Bearbeitung/Verteiler	Datum	grs.
A	Planerstellung	27.05.2025	ML

Zeichnung: Details
Fassade + Dach
Plannummer: 1042-05-250527-D01-F_D
Maßstab: M 1:10 LP: 5 Ausführung
Blattformat: DIN A3 Status: Freigabe:
Angegebene Maßstäbe sind nur Beispiele in originaler Größe!
Projekt: Neubau Feuerwehrgerätehaus
Hauptstraße, 01920 Elstra OT
Prietzitz

Bauherr: Stadt Elstra
Am Markt 1
01920 Elstra

Planung: