Fußbodenaufbau
Garage / Werkstatt:
18 mm Fliesen Feinsteinzeug im Rüttelbett
140 -160 mm Zementestrich

Büro / Besprechung :
15 mm Lino auf Ausgleich
70 mm Heizestrich
Trennlage
100 mm Wärmedämmung

Sanitär / Umkleiden / Flur :
15 mm Fliesen Feinsteinzeug
70 mm Heizestrich
Trennlage
100 mm Wärmedämmung

Technik / Hausanschluss:
2K Beschichtung
80 mm Heizestrich
Trennlage
100 mm Wärmedämmung

Gründung:
Abdichtung Bitumenbahnen W2.1-E
300 mm biegesteife WU StB Bodenplatte
Betonplomben / Brunnengründung ≤ DN 1500

Attika:
4 mm Faserzementschindeln
30 mm Lattung
60x60 mm Stahl Quadratrohr
mit Laschen und Platten
an Wand geschraubt

Dachaufbau Pultdach:
60-80 mm Kiesschüttung
Dachabdichtung FPO-Bahn
160 - 420 mm Gefälledämmung
25 mm OSB/3 Platten- Dampfsperre
240 mm Holzbalken

Dachaufbau Satteldach:
4 mm Faserzementschindeln, gesamt ca. 12 mm
40x60 mm Lattung
30x50 mm Konterlattung
25mm OSB/3 Platten Schalung aussteifend
220 mm Binder / Pfetten / Sparren
220 mm Holzfaser Zwischenspannendämmung
22 mm OSB/3 Platten - Dampfsperre

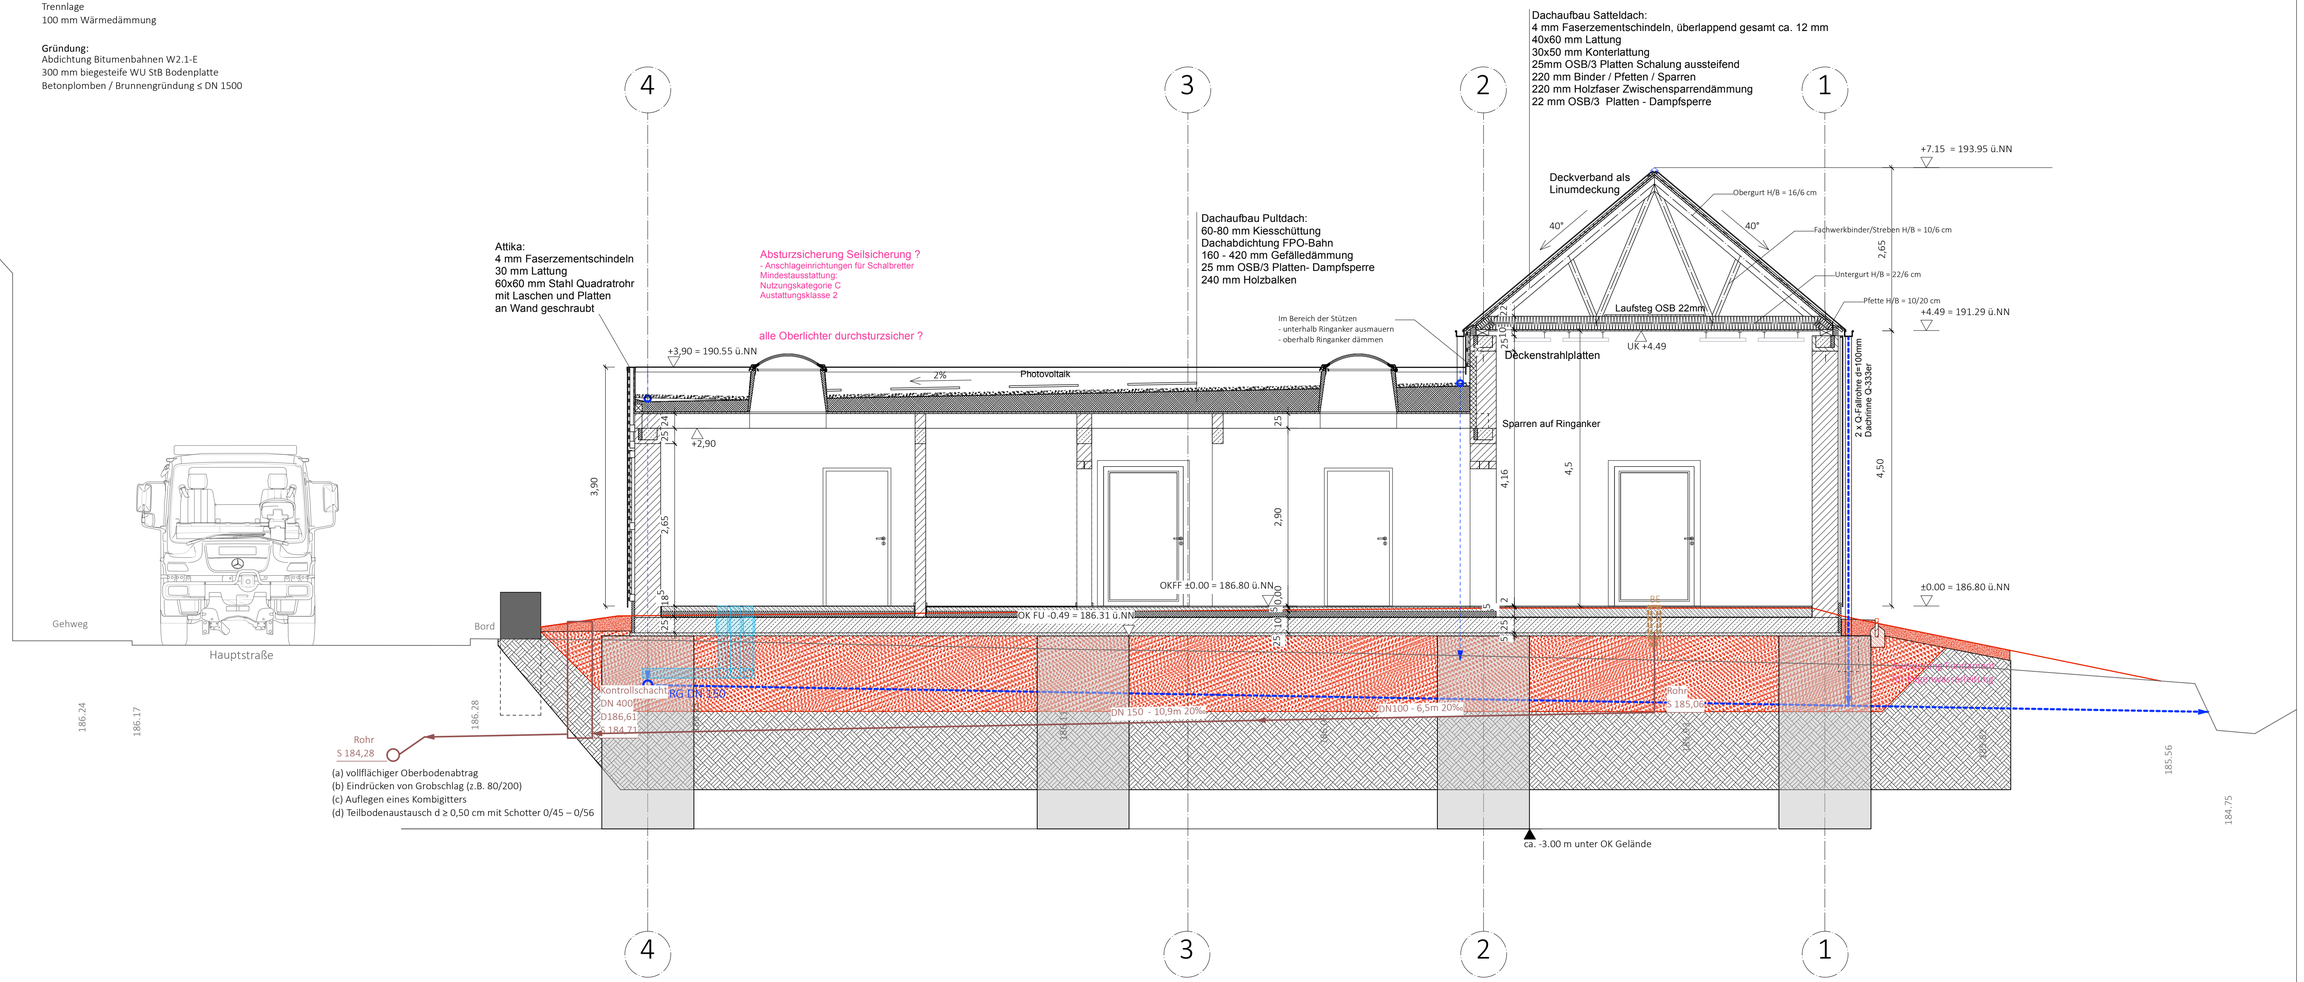

Wandaufbau
- Mauerwerkes in monolithischer Bauweise (einschalig)
  - Außenwandmauerwerk d=42,5/48cm – PPW2/0,35
  - Innenwandmauerwerk d=17,5-24cm (je nach statischer Erforderlichkeit; Vorgabe im Zuge der Berechnungen) – PPW6/0,65
  - Ausführung der Wände in Sanitärbereichen in Trockenbauweise

Außenhaut
Zementfaserschindeln, Holzunterkonstruktion, Hinterlüftung)

Schnitt B-B

Bemerkungen:

Angegebener Maßstab gilt nur bei Ausgabe in original Blattgröße !
Alle Maße sind vor Ausführung am Bau durch den Auftragnehmer eigenverantwortlich zu prüfen. Unstimmigkeiten sind der Bauleitung sofort mitzuteilen.
Alle Ein-/Aufbauten sind vor Produktion/Einbau hinsichtlich Konstruktion, Oberflächen und Anschlüssen mit der Bauleitung abzustimmen.
Der Plan ist im Original farbig!
Erstellt die Ausführungsfirma oder deren Subunternehmer eigene Schwarz-Weiß-Kopien, so ist die eindeutige Lesbarkeit sicherzustellen.
Gültig nur in Verbindung mit den Plänen und Angaben der Tragwerksplanung und sonstiger Fachplaner
Sofern nicht gesondert angegeben, beziehen sich alle absoluten Höhenangaben (BRH, Sturzhöhe, etc.) auf OK FFB.
Angabe BRH bezieht sich auf OK Fensterbank innen!

Legende:

	Abbruch
	Neubau Türen
	Neubau Wände Trockenbau
	Neubau Wände Massiv
	ELT Kabelkanal / Steckdose / Bodentank
BD	Bodendurchbruch
BS	Bodenschlitz
DD	Deckendurchbruch
DS	Deckenschlitz
WD	Wanddurchbruch
WS	Wandschlitz

Brandschutz/Rauchschutz

T0	ohne Brandschutz
T30	feuerhemmend
T90	feuerbeständig
IBO	Tür im Betrieb offenstehend
ds	dichtschließend
rds	rauchdicht und selbstschließend

Abkürzungen

UK	Unterkante
OK	Oberkante
UZ	Unterzug
BRH	Brüstungshöhe
RD	Rohdecke
FD	Fertigdecke
FFB	Fertigfussboden
AHD	Abhangdecke
RO	Revisionsöffnung
BF	Bewegungsfuge Estrich
SF	Schwindfuge Estrich
ML	Motor Lichtkuppel
OL	Oberlicht
GL	Glasfeld

Abkürzungen Oberflächenstempel

Decke

DB	Beton, gestrichen
UG	GK, QZ gepachtelt, gestrichen
UA	Akustikdecke
U90	F90-Unterhangdecke

Wände

MP	Mauerwerk, verputzt, gestrichen
MPF	Mauerwerk, verputzt, gefliest
TG	TB, gespachtelt, gestrichen
TF	TB, gespachtelt, gefliest

Fußboden

FL	Fliesen
Lino	Linoleum
SLZ	Sauberlaufzone
2KA	2K - Anstrich

Oberflächenstempel

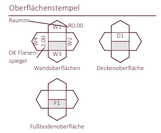

Raumstempel

1.24
Gruppenraum
A: 45,0 m2
U: 45,0 m2

Raumnr.
Raumbez.
Ist - Fläche
Ist - Umfang

Tür-/Fensterstempel

T2.23
1,415 x 2,375
DS
DIN L/R

Türnummer
Rohbaumaße B x H in m
Brandschutzanforderung
Öffnung/Anschlag

Alle Türen nach DIN 14092:2012-04 im Lichten 2,20 m Hoch

Höhenkote in m

▲ + 13,55	UK RD
△ + 13,27	UK FD
▽ + 10,76	OK FFB
▼ + 10,61	OK RD

OL Oberlicht

GL Glasfeld

Planstände:

Index	Bearbeitung/Verteiler	Datum	ges.
A	Planerstellung	21.01.2025	MS
B	Anpassung an Statik	25.02.2025	MS
C	Revision	08.04.2025	MS
D	Änderung OKFF/Höhen	19.05.2025	MS

Zeichnung: Schnitt B-B

Plannummer: 1042-05-250519-SBB

Maßstab: M 1:50 LP: Ausführung

Blattformat: DIN A1 Status/Freigabe:

Angegebener Maßstab gilt nur bei Ausgabe in original Blattgröße !

Projekt: Neubau Feuerwehrgerätehaus
Hauptstraße, 01920 Elstra OT Prietitz

Bauherr: Stadt Elstra
Am Markt 1
01920 Elstra

Planung: