


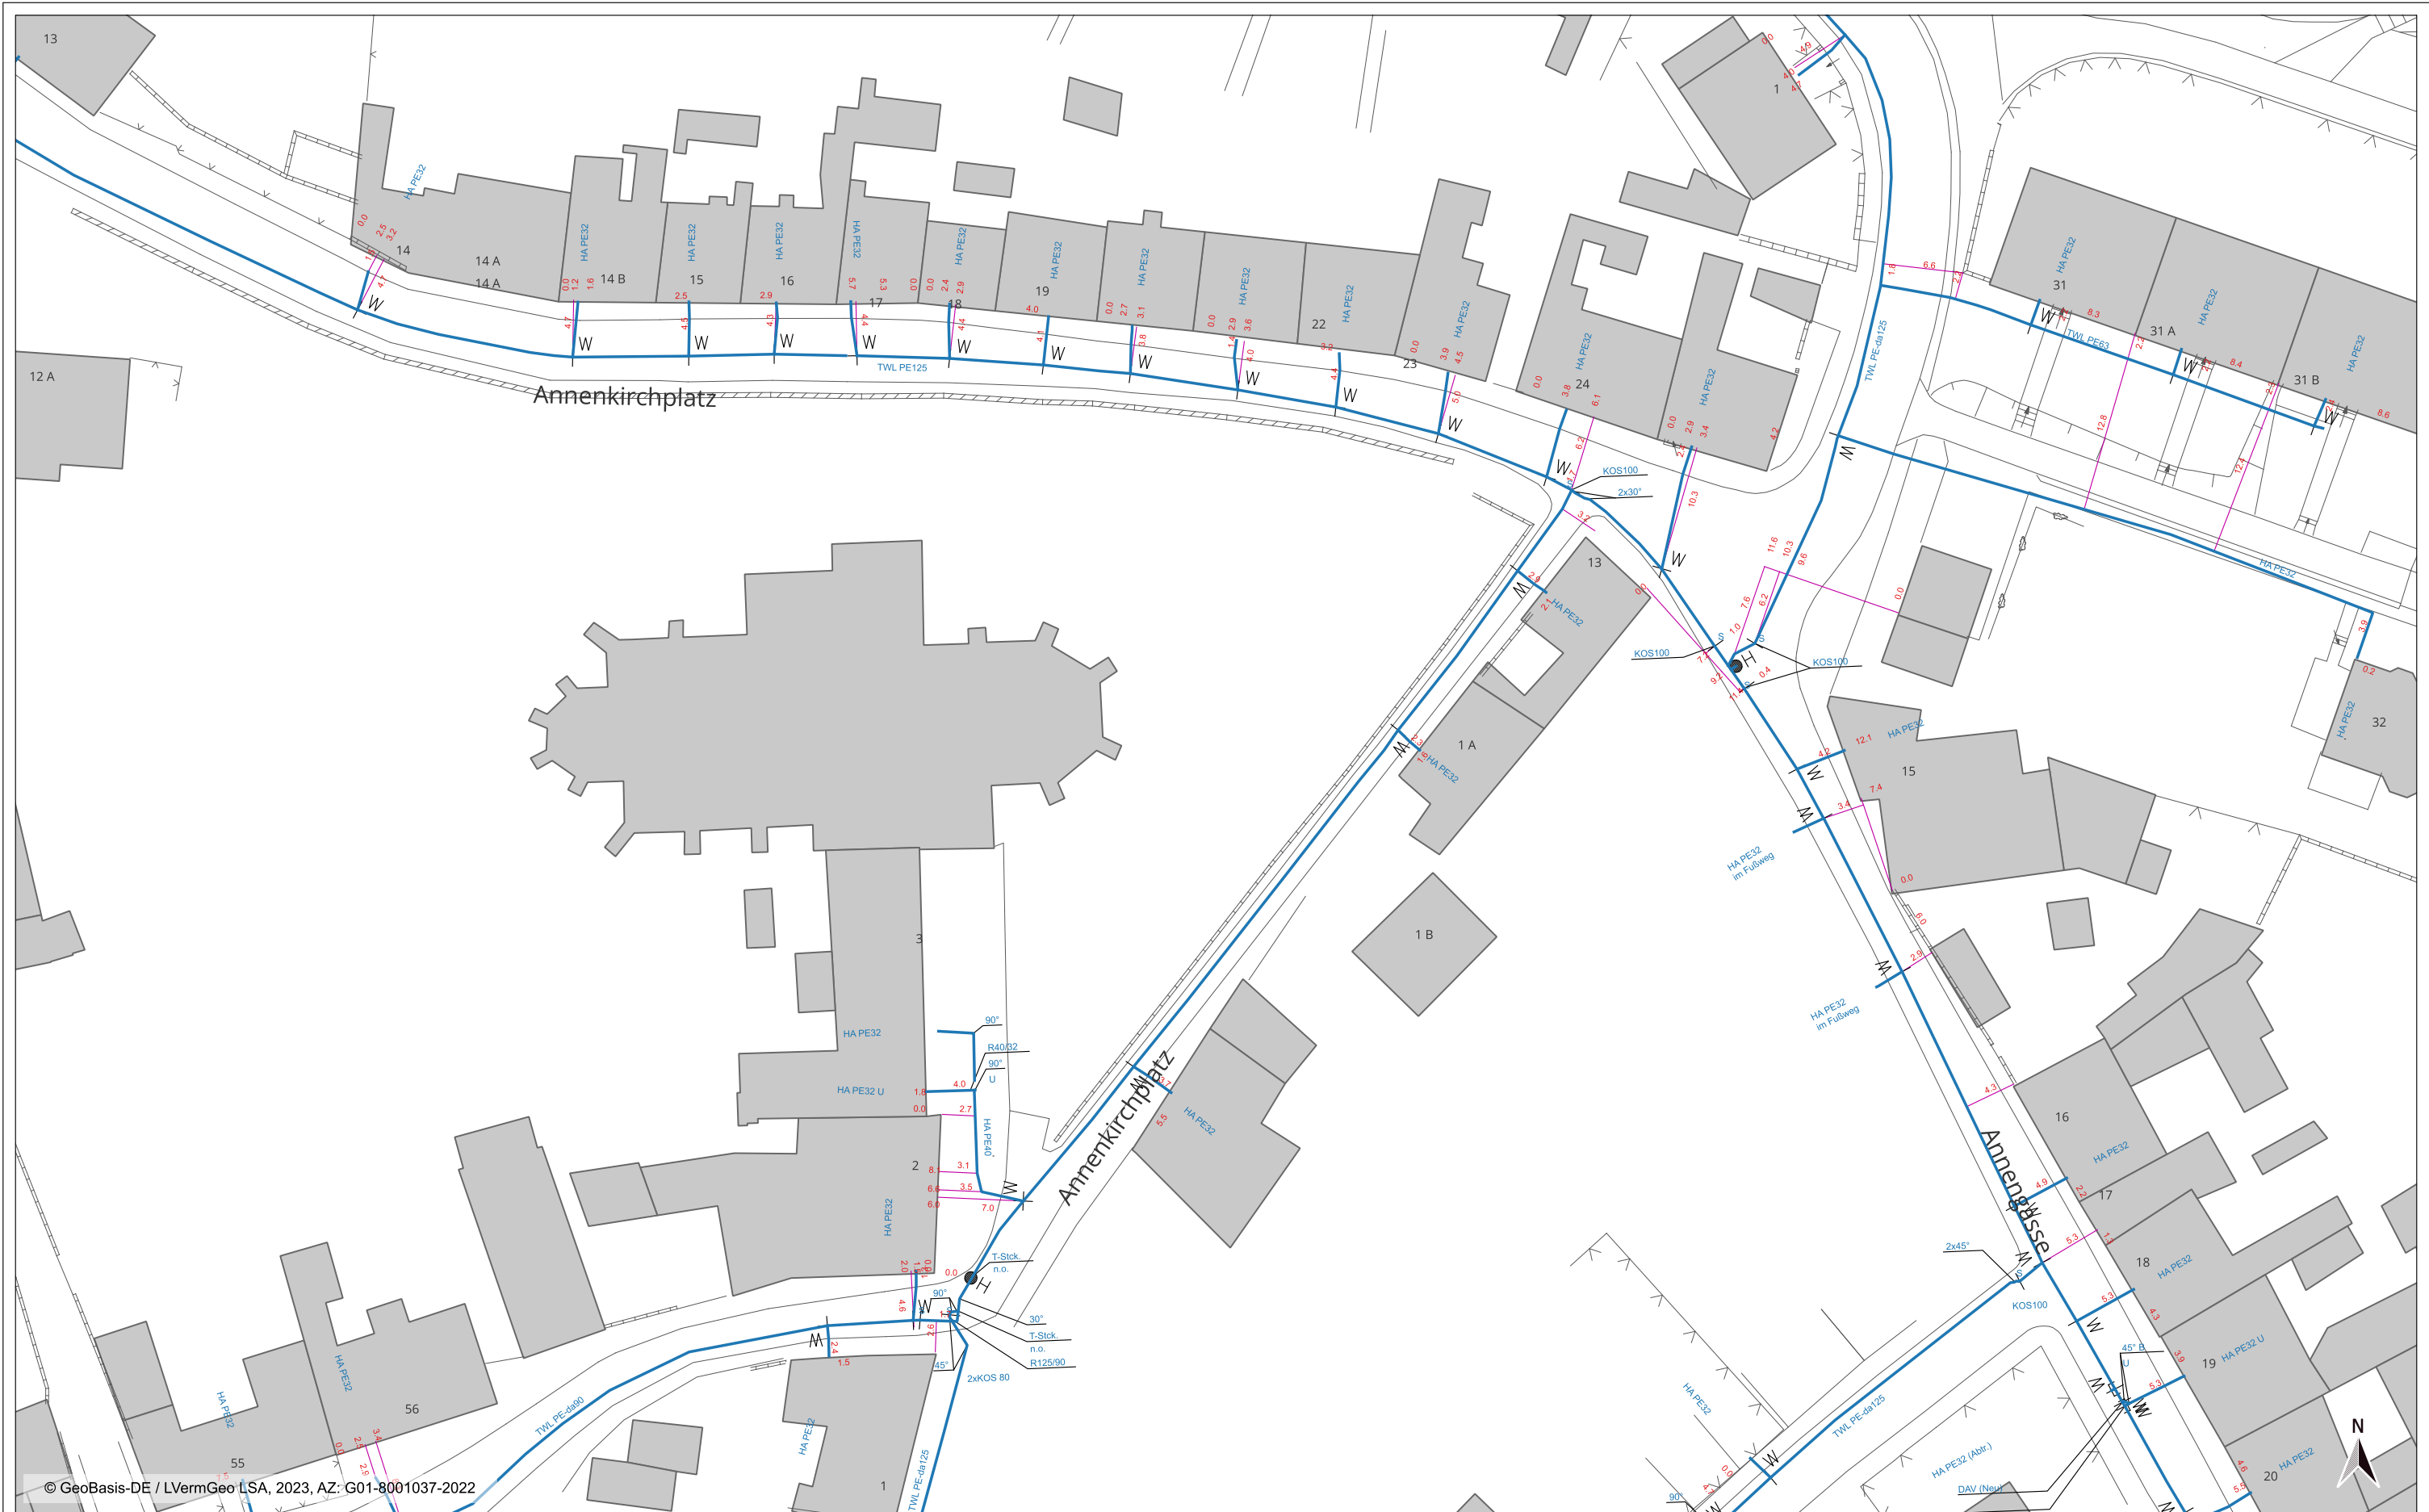

Netzauskunft
Trinkwasserleitungen

Lage / Projekt:
Annenkirchplatz/Borngasse
06295 Lutherstadt Eisleben

Bearbeiter / Projektleiter:

Planverfasser:
Herr Wypior

Datum / Unterschrift Netzmeister:

Projektnummer:

Stand:
27/03/2025

Schachtscheinnummer:

Maßstab:
1: 500

SLE STADTWERKE
LUTHERSTADT EISLEBEN



Postanschrift:

Karl-Rühlemann-Platz 1
06295 Lutherstadt Eisleben