
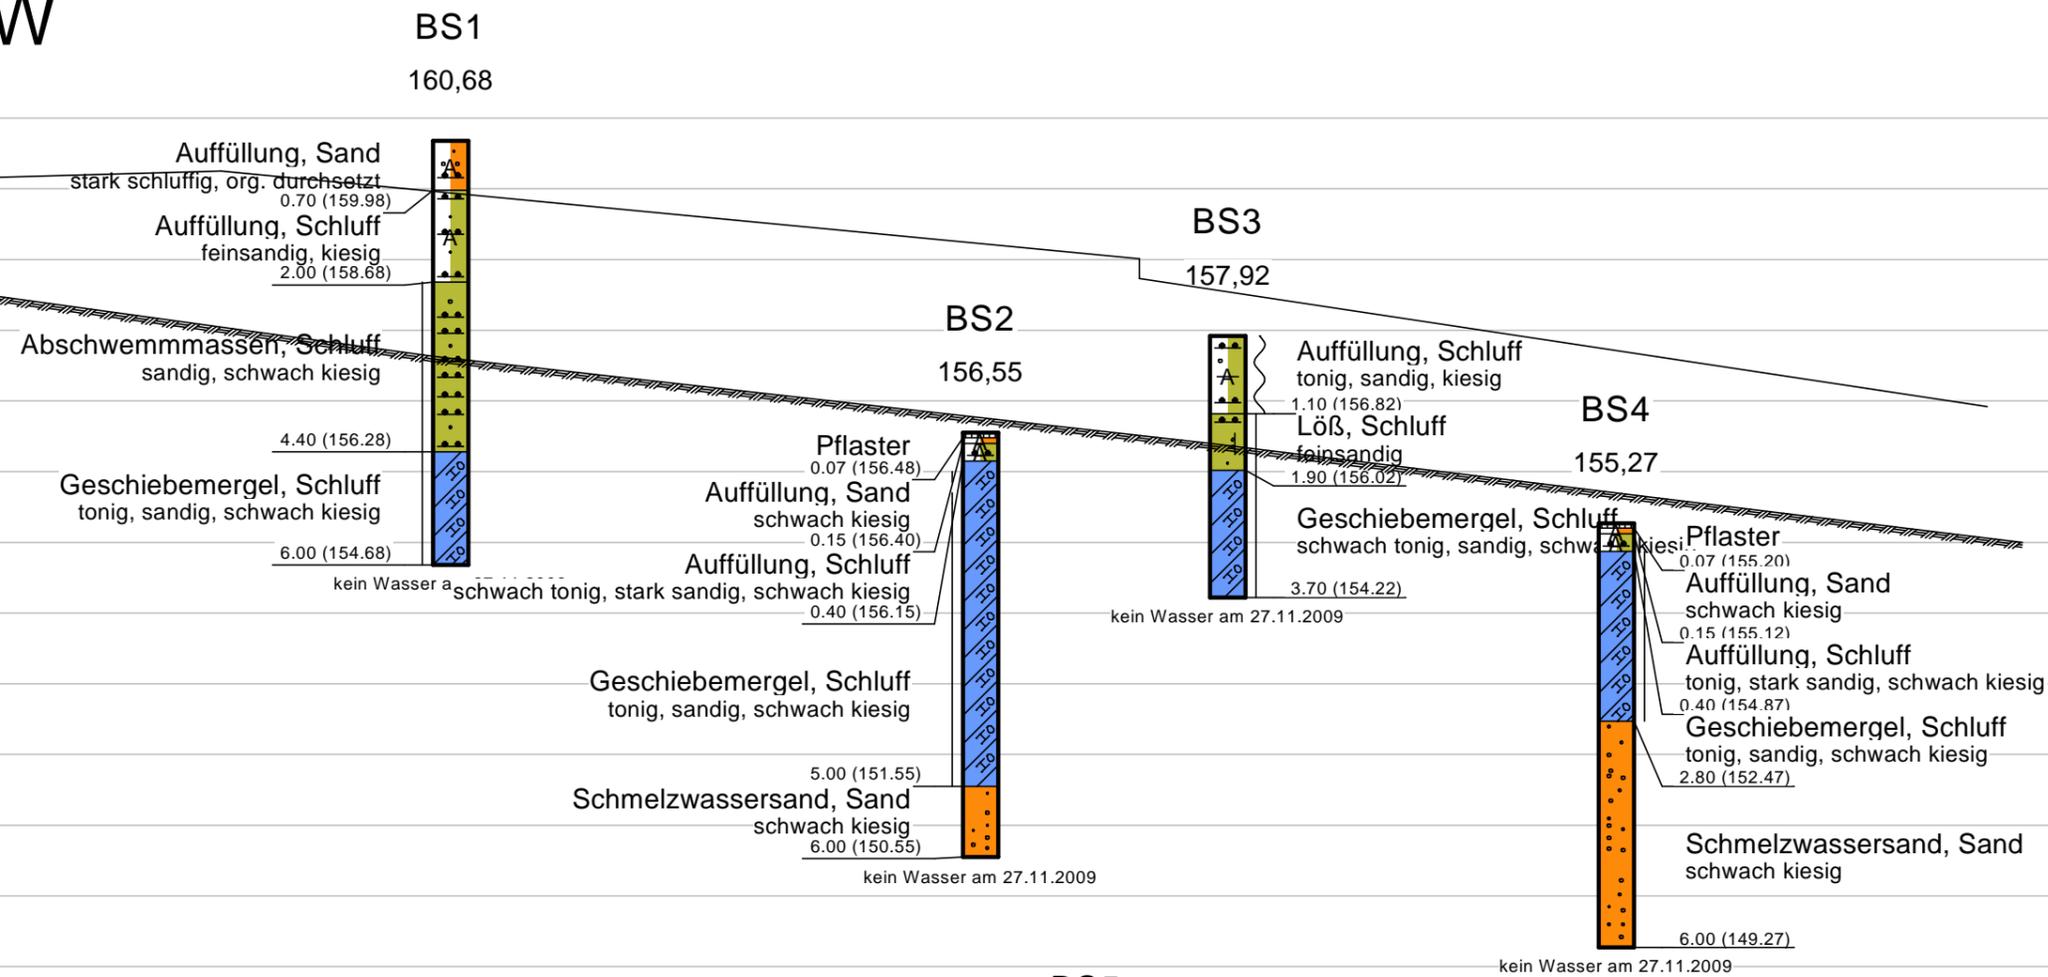


SW

NE

m ü. NHN

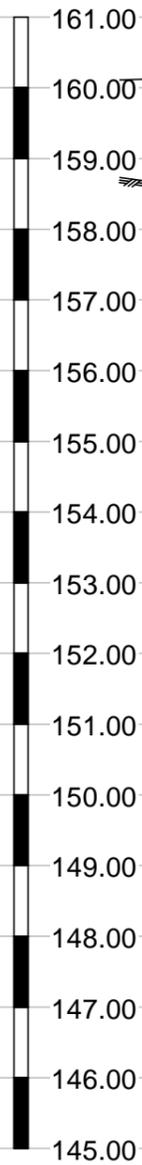

**Legende**

	halbfest		Pflaster (Pf)
	steif		Geschiebemergel (Gmg)
	weich		Löß (Lo)
			Auffüllung (A)
			Sand (S)
			Fließerde (Fi)
			Schluff (U)

Auftraggeber: Stadtverwaltung Lutherstadt Eisleben, Markt 1, 06295 Lutherstadt Eisleben

**Ingenieurbüro Dr. Rey & Spillmann GmbH**  
 Beratende Ingenieure für Geotechnik  
 Am Brühl 8, 06526 Sangerhausen  
 Tel.: 03464-579937, Fax: 278626

**Bohrprofile**  
 Baugrunduntersuchung zum BV Lutherwegstation Ausblick  
 in Lutherstadt Eisleben

Maßstab: 1 : 100  
 Bericht Nr.: 09/11/009  
 Anlage Nr.: 4