


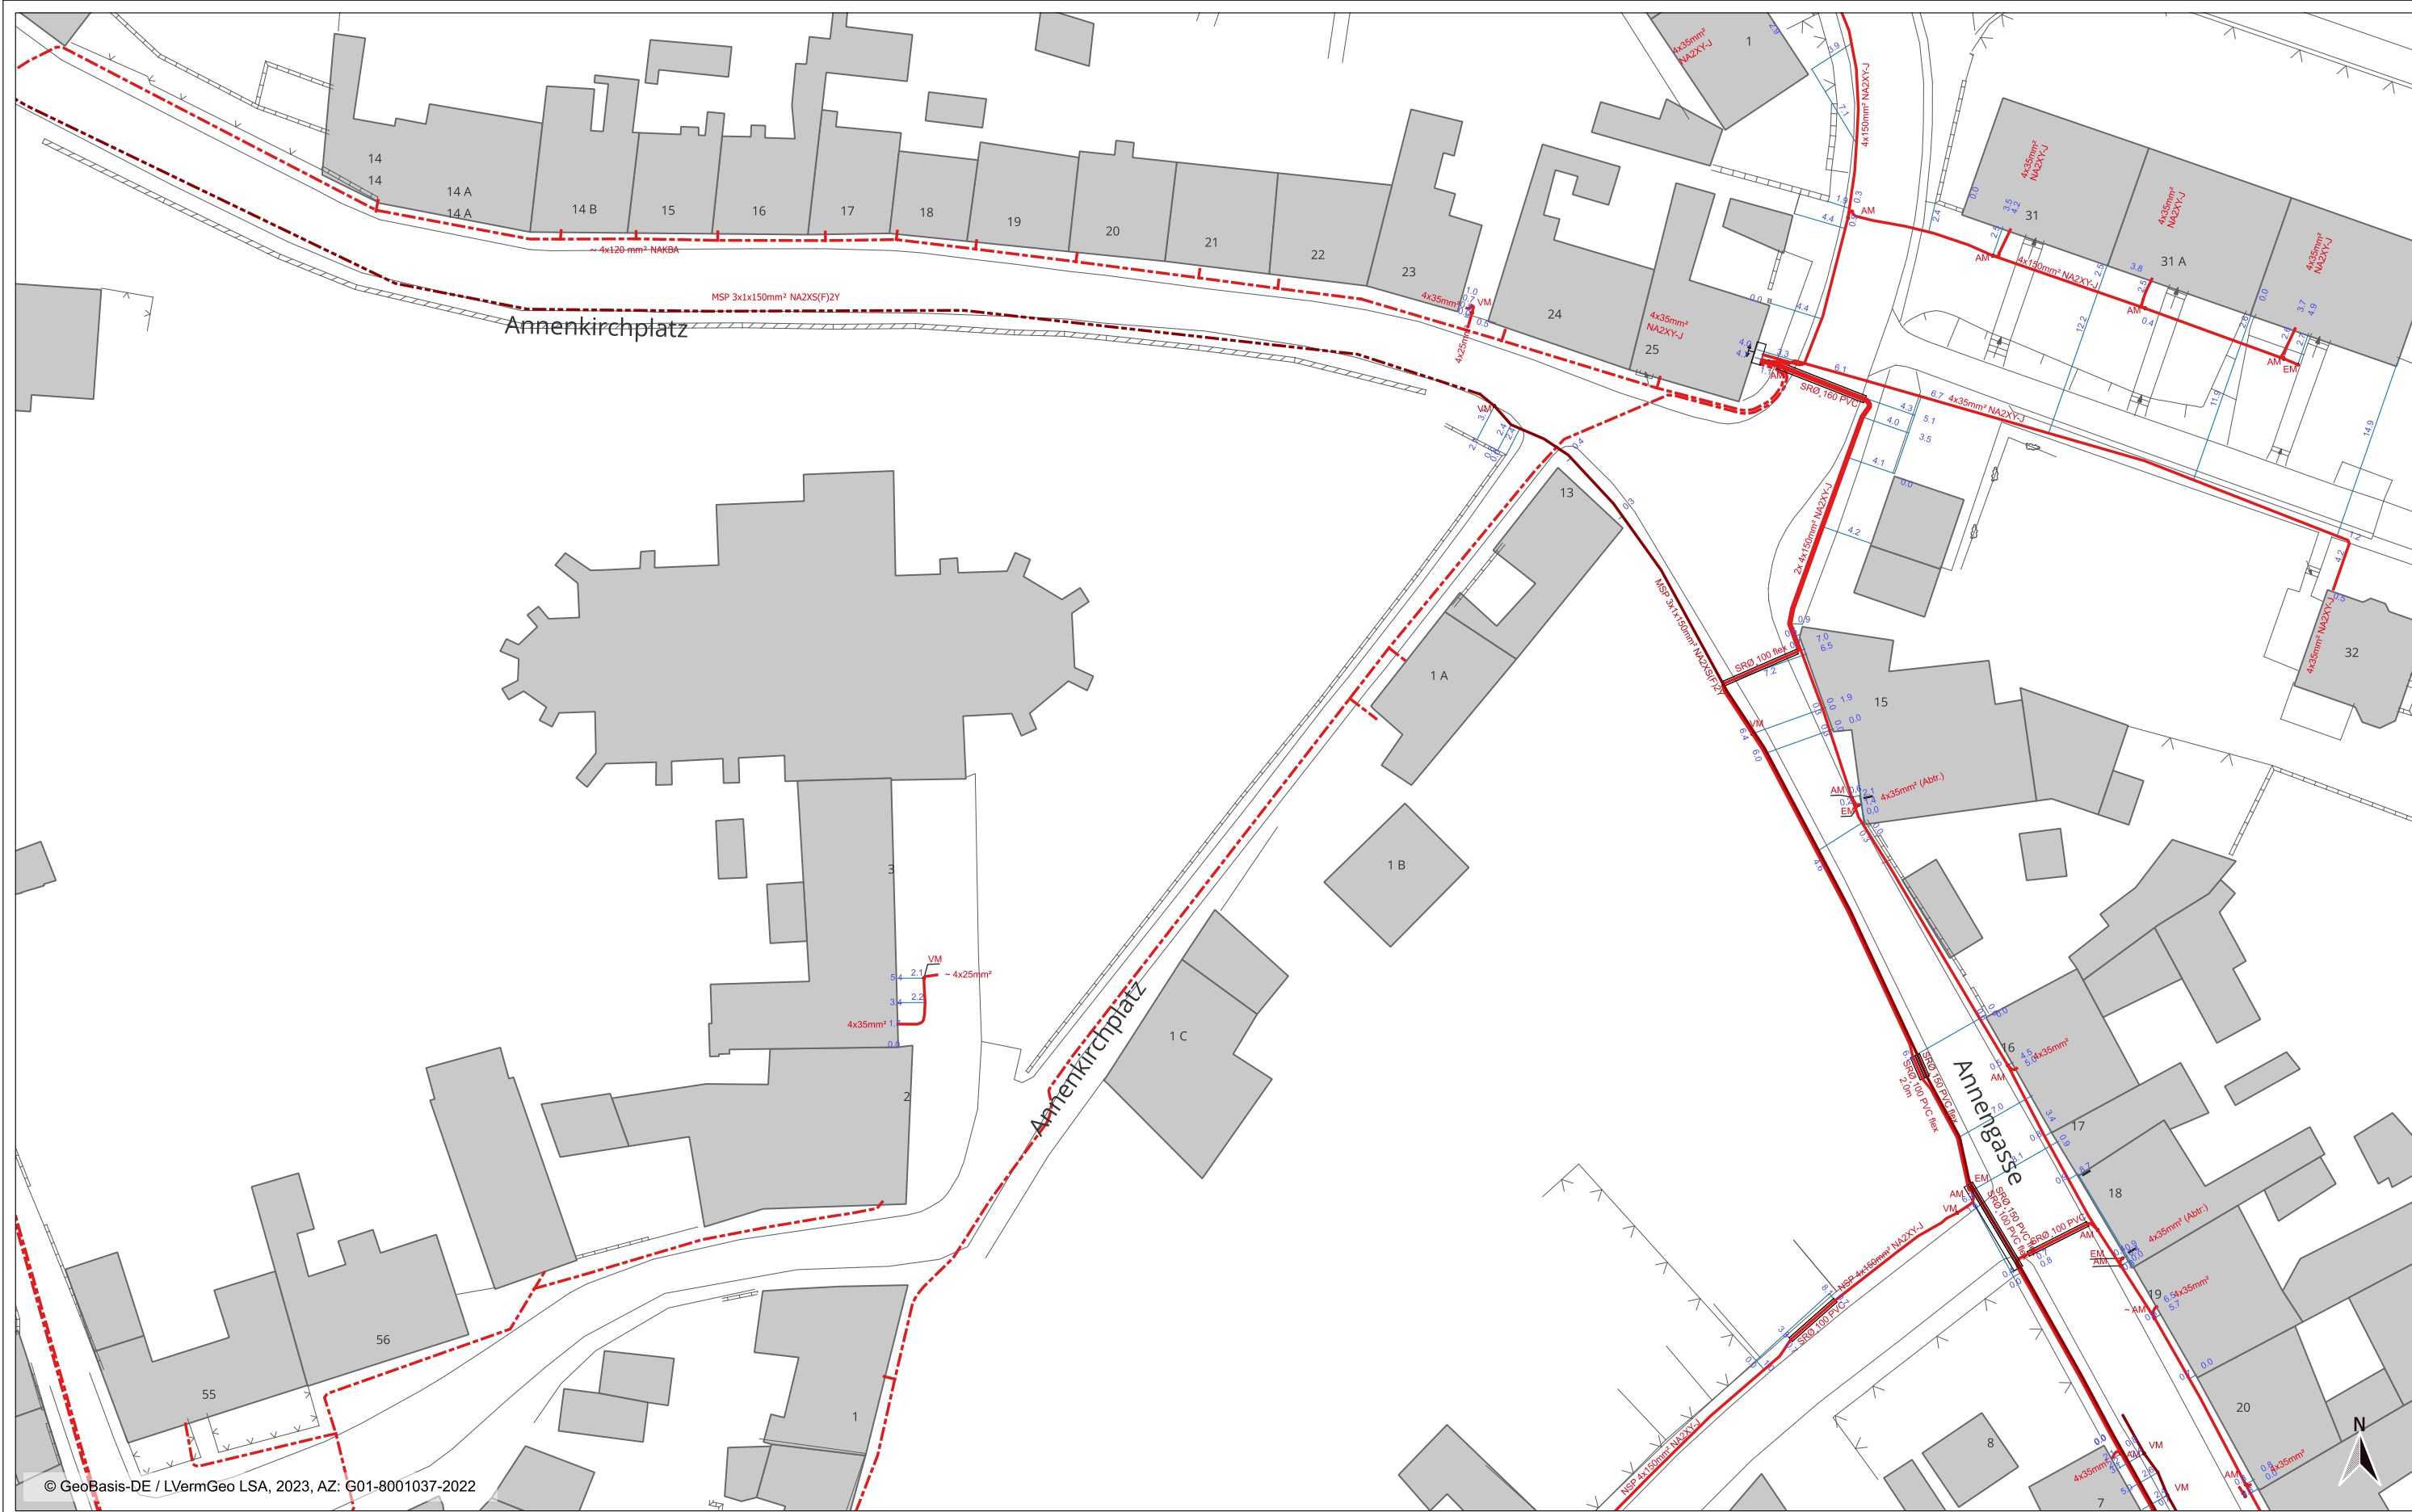

© GeoBasis-DE / LVermGeo LSA, 2023, AZ: G01-8001037-2022

Netzauskunft Stromleitungen

Lage / Projekt:
Annenkirchplatz/Bornegasse
06295 Lutherstadt Eisleben

Bearbeiter / Projektleiter:

Planverfasser:
Herr Wypior

Datum / Unterschrift Netzmeister:

Projektnummer:

Stand:
27/03/2025

Schachtscheinnummer:

Maßstab:
1: 500



Postanschrift:
Karl-Rühlemann-Platz 1
06295 Lutherstadt Eisleben