 


Zeichenerklärung zur Leitungsauskunft


Sparte Basis

Schutzflächen									
Anfragebereich									
Schutzrohr									
Mast									
Prüfvermerk									

Sparte Topographie

Zaun	
Hecke	
Mauer	
Kabelmerkstein	
Grenzstein	

Sparte Strom/Beleuchtung

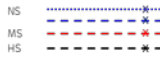Kabellage unbekannt			
Kabel			
Freileitung			
Umspannwerk			
Netzstation			
Kabelverteilerschrank			
Verbinder			
Netzanschluss			
Informativ bei Leitungsauskunft MITNETZ GAS Informativ bei Leitungsauskunft MITNETZ GAS			
Leitung Straßenbeleuchtung			
Leuchstelle			

Sparte Telekommunikation

Erdtrasse				
Lufttrasse				
Richtfunktrasse				
TK-Schacht				
Verbinder				
Endstelle				
Marker				
Kabelring				

Sparten GAS/KKS

Leitungslage unbekannt			
Hochdruckleitung (H)			
Mitteldruckleitung (M)			
Erhöhte Niederdruckleitung (eN)			
Niederdruckleitung (N)			
Kathodische Korrosionsschutzanlage			
Einweisung vor Ort erforderlich			
Fremdleitung			
Kathodische Korrosionsschutzanlage			
Schilderpfahl			
Rohrbrücke			
Informativ bei Leitungsauskunft MITNETZ STROM Informativ bei Leitungsauskunft MITNETZ STROM			
GAS-Übergabeanlage HD/MD			
Gas-Druckregelanlage HD/HD			
GAS-Übergabeanlage			
Gas-Druckregelanlage			
GAS-Filterstation MD/MD			
GAS-Übergabeschrank			
GAS-Anlage			
GAS-Anschluss			
GAS-Höhensprung			
KKS-Anodenfeld			

Sparten Wärme/Druckluft/Dampf/Kondensat

Rohrleitung			
Hausanschlussstation			
Schacht			
Kanal			
Fundament			

Hinweise zur Planauskunft für Bauarbeiten im Bereich von Versorgungsanlagen der Mitteldeutschen Netzgesellschaft Gas mbH¹

Diese Auskunft gilt **6 Wochen** ab Erteilung.

Bei vorhandenen Hochdruckgasleitungen ist eine Einweisung vor Ort erforderlich!

Sie wurden über das Vorhandensein von Versorgungsanlagen der MITNETZ GAS informiert. Bei Bauarbeiten können diese leicht beschädigt werden. Solche Beschädigungen führen unter anderem zu erheblichen Gefahren für Leben und Gesundheit von Menschen, zu Störungen der Versorgung sowie straf- und zivilrechtlichen Konsequenzen für den Schädiger. Zur Vermeidung von Personen-, Sach- und Vermögensschäden ist es erforderlich, bei den Bauarbeiten größte Sorgfalt walten zu lassen und alle diesbezüglichen sicherheitstechnischen Vorschriften genauestens zu beachten. Einige wesentliche Verhaltensregeln sind dazu, ohne Anspruch auf Vollständigkeit, nachstehend aufgeführt:

1. Unterirdische Anlagen können in Straßen, Wegen, öffentlichen und privaten Grundstücken vorhanden sein. Sie können, müssen aber nicht, markiert sein. Die Gefahr der Beschädigung unterirdischer Anlagen besteht bei allen Bauarbeiten in deren Nähe (z. B. Schachtarbeiten ab etwa 30 cm Tiefe, Böschungsarbeiten, Pflasterarbeiten, Durchörterungen, Bohrungen, Eintreiben von Pfählen, Dornen bzw. Erdnägeln, Errichten von Spundwänden, Aufstellen von Masten, Stangen, Schildern, Abrissarbeiten). Oberirdische Anlagen (z. B. Freileitungen, Sockelleitungen) sind unabhängig von evtl. vorhandenen Planeintragungen stets örtlich zu entnehmen.

Rechtzeitig vor Baubeginn ist beim zuständigen Betreiber der Anlage zu erfragen, ob und wo im Arbeitsbereich Anlagen vorhanden sind.

2. Soweit in beiliegenden Plänen Angaben zur Lage von Anlagen erfolgt sind, geben diese die Lage gemäß unseren derzeitigen Unterlagen wieder. Hierbei ist auch mit Lageabweichungen zu rechnen. Mit seitlichen als auch höhenmäßigen Abweichungen durch den Netzbetreiber nicht zu vertretende Umstände, wie z. B. Oberflächenabtragungen oder Veränderung der Bezugspunkte, muss gerechnet werden. Ist das Vorhandensein unterirdischer Anlagen im Bereich des Bauvorhabens nicht markiert, so sind uns dort derzeit keine Anlagen bekannt. Unabhängig hiervon können auch Anlagen vorhanden sein.
3. Die Mitbenutzung des von MITNETZ GAS ausgewiesenen Schutzstreifens der Versorgungsanlagen ist außerhalb öffentlicher Verkehrsflächen ohne Genehmigung der MITNETZ GAS nicht gestattet.

Im Schutzstreifen dürfen keine baulichen Anlagen (z. B. Gebäude, Fundamente, Schächte, Masten, Einläufe usw.) errichtet werden.

Bei Versorgungsanlagen **ohne ausgewiesenen Schutzstreifen** sind nachfolgend aufgeführte Mindestabstände einzuhalten:

- Zu anderen Ver- und Entsorgungsleitung

bei Näherung, offene Bauweise	0,4 m
bei Näherung, grabenlose Verlegeverfahren (z. B. Bodenrakete, Bohrspülverfahren)	2,0 m
bei Kreuzung	0,2 m

Achtung! Bei Kreuzungen ist die geplante Kreuzungsstelle freizulegen!

- zu umbauten Räumen
 - zu Fundamenten, Schächten, Widerlagern
 - zu Baum- und Strauchpflanzungen
 - zu vertikalen Bohrungen
- | | |
|--|-------|
| | 2,0 m |
| | 2,0 m |
| | 2,5 m |
| | 5,0 m |

4. Bei Erdarbeiten in der Nähe der Anlagen (in der Regel bis zu einem Abstand von 1 m) dürfen spitze und scharfe Werkzeuge sowie maschinelle Arbeitsgeräte nicht verwendet werden.

¹ Mitteldeutsche Netzgesellschaft Gas mbH wird nachfolgend MITNETZ GAS genannt

5. Ausgehend von der angegebenen Lage der Anlage ist zur Vermeidung von Beschädigungen erforderlichenfalls die genaue Lage durch vorsichtige Handschachtung zu bestimmen. Dies ist in jedem Fall erforderlich, wenn ausdrücklich auf eine unbekannte oder ungenaue Lageangabe der Anlagen hingewiesen wurde. Dies gilt auch, wenn in den übergebenen Unterlagen Prüfvermerke enthalten sind. Dadurch entstehende Kosten gehen nicht zu Lasten des jeweiligen Netzbetreibers.
6. Absperreinrichtungen, Straßenkappen und sonstige zu den Versorgungsanlagen gehörende Einrichtungen müssen während der Bauzeit zugänglich und betriebsbereit gehalten werden.
7. Freigelegte Rohrleitungen und Kabel sind vor Beschädigung zu schützen und gegen Lageveränderungen fachgerecht zu sichern.
8. Sollten Versorgungsanlagen oder Warnbänder an Stellen aufgefunden bzw. freigelegt werden, die nicht mit der in den Plänen ausgewiesenen Lage übereinstimmen, ist MITNETZ GAS unverzüglich zu unterrichten. Die Arbeiten sind in diesem Bereich zu unterbrechen bis eine einvernehmliche Lösung zum weiteren Vorgehen mit MITNETZ GAS vereinbart wurde.
9. Jede Beschädigung von Anlagen ist MITNETZ GAS über die in der E-Mail bzw. der Auskunft benannten Telefonnummer unverzüglich anzuzeigen. Die Arbeiten sind vorübergehend bis zur Umsetzung von Sicherheitsmaßnahmen durch einen Beauftragten des jeweiligen Netzbetreibers einzustellen. Beim Freilegen ist sehr vorsichtig vorzugehen, da bereits geringfügige kaum zu erkennende Beschädigungen an Anlagen zu späteren erheblichen Folgeschäden führen können.

Jede auch noch so gering erscheinende Beschädigung, insbesondere der Umhüllung, erfordert die Sicherung der Gefahrenstelle und die unverzügliche Meldung an die Auskunftsstelle. Die Benachrichtigung vermeidet im eigenen Interesse des Bauunternehmers erhebliche Mehrkosten bei einer späteren Reparatur. Wird versehentlich die Umhüllung beschädigt, werden diese Schäden grundsätzlich unentgeltlich durch MITNETZ GAS beseitigt.

10. Im Bereich der Anlagen dürfen keine Aufschüttungen, Materialablagerungen und Überbauungen erfolgen.
11. Bei der Wiederverfüllung freigelegter Rohrleitungen und Kabel sind diese vor jeglicher Beschädigung durch eine allseitige 10 cm – 15 cm starke Einbettung aus steinfreiem Material der Körnung 0 bis 2 mm zu schützen. Entfernte Trassenwarnbänder sind wieder einzubauen. Die vorgefundenen Straßenkappen und Pflasterungen sind entsprechend der Anweisung unserer Mitarbeiter ordnungsgemäß wieder herzustellen.
12. Wird bei Erdarbeiten festgestellt, dass einzelne Anlagen ohne jegliche Schutzmaßnahmen dicht neben- oder übereinander liegen ist die Auskunftsstelle zu informieren. Eine evtl. erforderliche Leitungsumverlegung wird ausschließlich in Abstimmung mit dem jeweiligen Netzbetreiber veranlasst.

Das Iotrechte Überbauen der Versorgungsanlagen ist nicht gestattet!

Schilder- und Messstellenpfähle dürfen ohne Genehmigung nicht entfernt oder versetzt werden.

13. Erdarbeiten sind entsprechend den allgemein gültigen Richtlinien und Normen für Tiefbau auszuführen. Im speziellen sind bei Gasleitungen die Bestimmungen des DVGW Hinweises GW 315 einzuhalten.
14. Leitungen, die als außer Betrieb gekennzeichnet sind, sind wie in Betrieb befindliche Leitungen zu behandeln.

Bitte beachten Sie:

Die Auskunft und vorstehende Hinweise müssen auf der Baustelle vorliegen. Die an den Bauarbeiten Beteiligten (z. B. beauftragte Mitarbeiter, aber auch eingesetzte Subunternehmen und Hilfskräfte) sind genauestens einzuweisen.


Im Störfall: Störungshotline 0800 2 200922

Wenn eine Versorgungsanlage so beschädigt worden ist, dass Gas austritt, sind sofort alle erforderlichen Vorkehrungen zur Verringerung von Gefahren zu treffen.

Vorsicht! Bei ausströmendem Gas besteht Brand- und Explosionsgefahr!

- Gefahrenbereich räumen!
- Gefahrenbereich weiträumig gegen Zutritt unbefugter Personen sichern!
- Funkenbildung vermeiden!
- Nicht rauchen!
- Kein Feuer anzünden!
- Keine elektrischen Anlagen bedienen!
- Kein Telefon im Gefahrenbereich benutzen!
- Sofort alle Baumaschinen und Fahrzeugmotoren abstellen!
- Erforderlichenfalls Polizei und/oder Feuerwehr benachrichtigen!

¹ Mitteldeutsche Netzgesellschaft Gas mbH wird nachfolgend MITNETZ GAS genannt

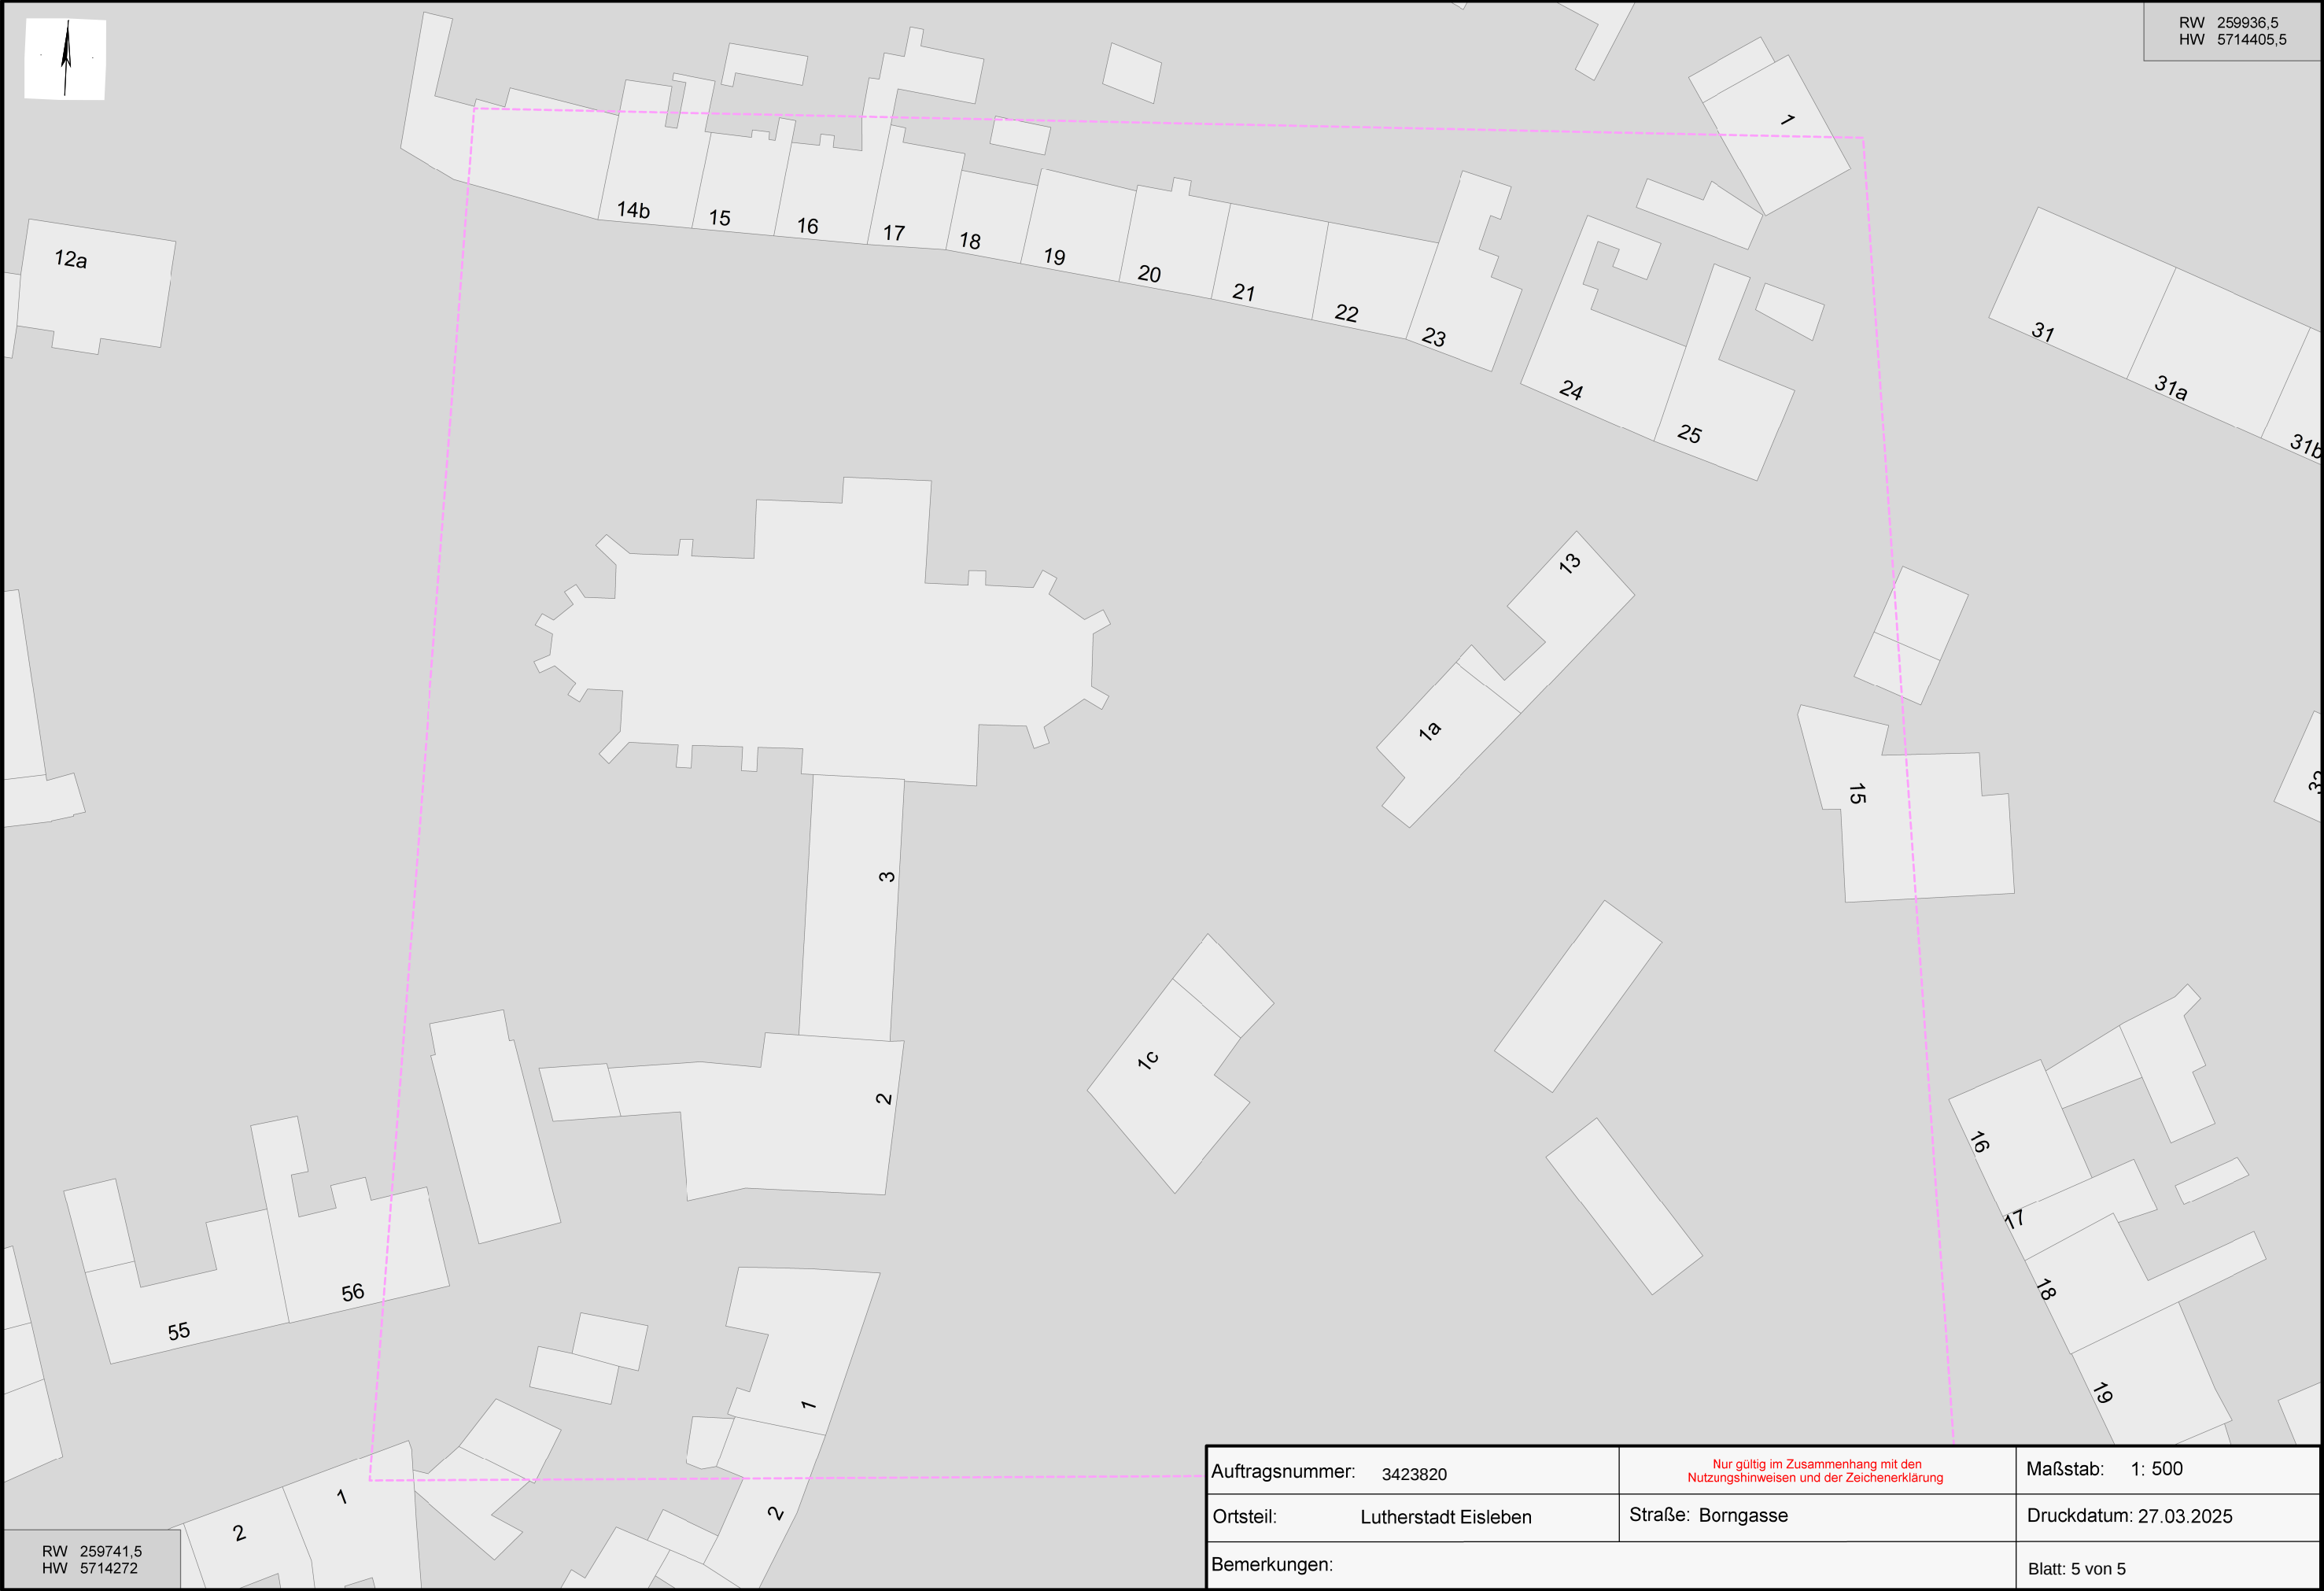

RW 259936,5
HW 5714405,5

12a

14b

15

16

17

18

19

20

21

22

23

24

25

31

31a

31b

13

1a

15

3

2

1c

16

17

18

19

56

55

1

2

1

2

RW 259741,5
HW 5714272

Auftragsnummer: 3423820	Nur gültig im Zusammenhang mit den Nutzungshinweisen und der Zeichenerklärung	Maßstab: 1: 500
Ortsteil: Lutherstadt Eisleben	Straße: Borngasse	Druckdatum: 27.03.2025
Bemerkungen:	Blatt: 5 von 5	