


- Legende**
- vorh. Bauwerke
 - vorh. Strassen und Wegeflächen
 - vorh. Stahlbetonplatte (SB)
 - geplante Maßnahmen
 - gepl. technische Ausrüstung
 - gepl. Böschung
 - gepl. Baustrasse
 - gepl. Lagerfläche
 - abgeschlossene Maßnahme
 - gepl. Verbau
 - gepl. Bauzaun

Lageplanausschnitt, Verkehrsführung

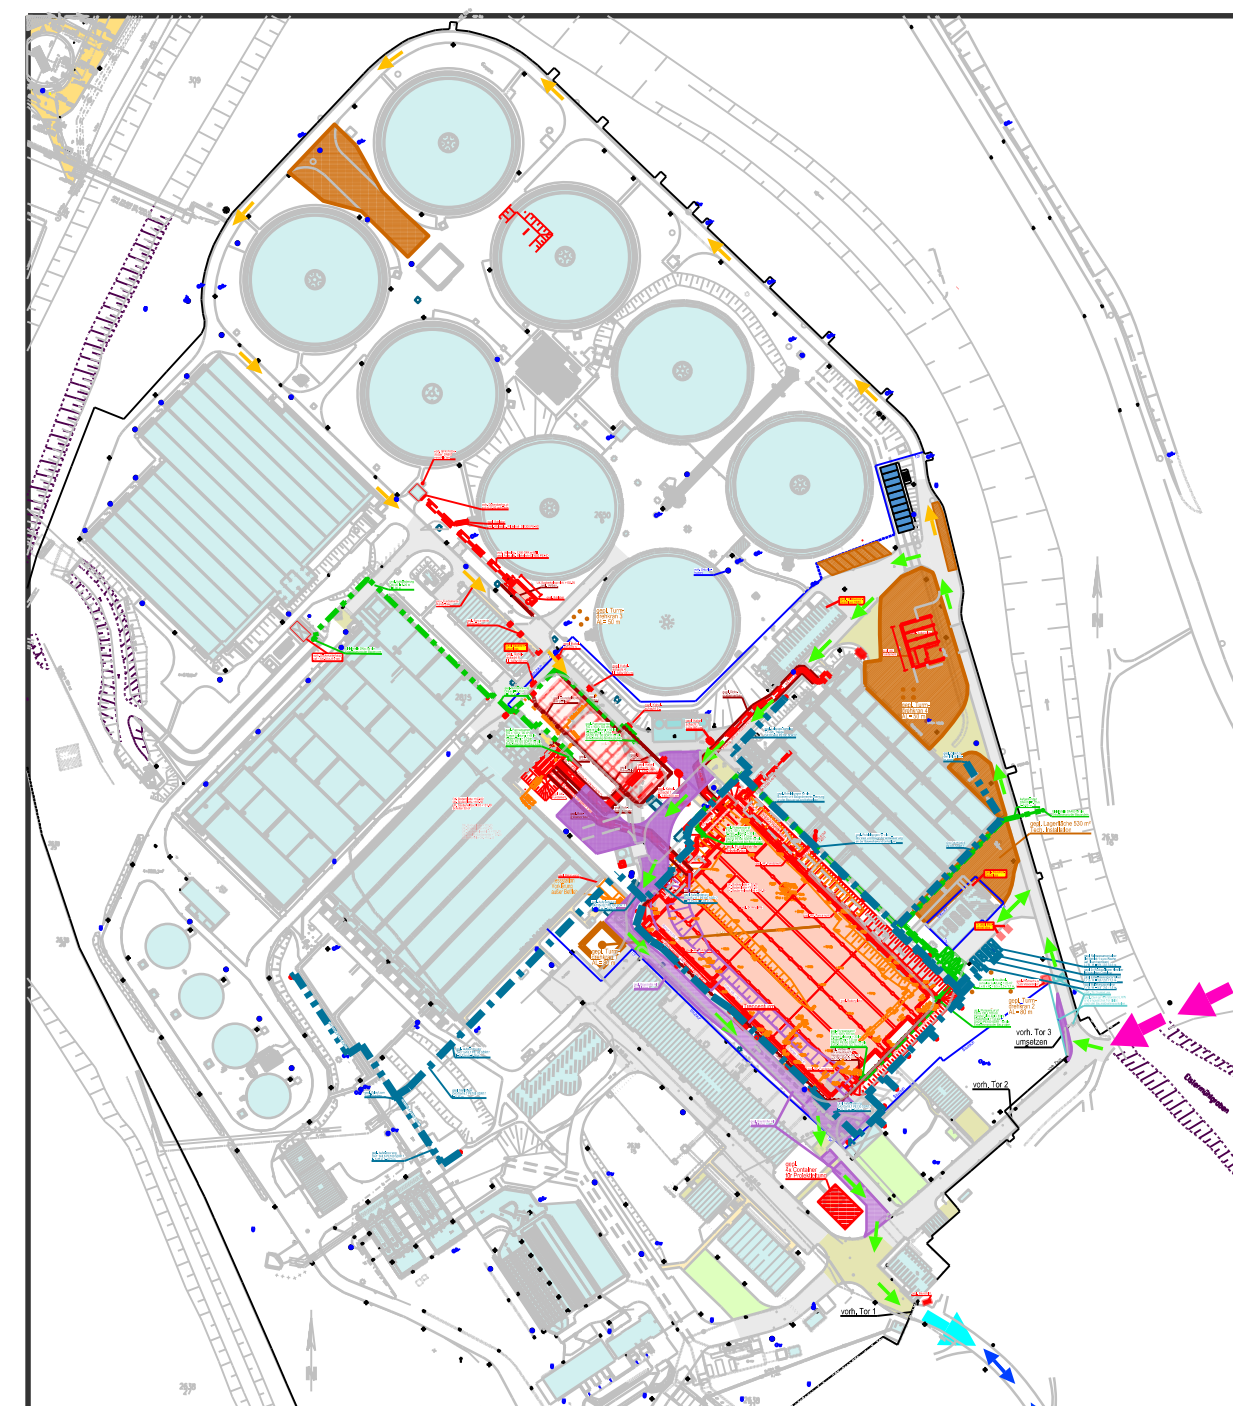

Höhenbezugssystem: DHN92 (NHN), Höhenstatus 160
Lagebezugssystem: UTM Zone 33N (ETRS 89)

b Anpassungen zur Ausschreibung (E 9.0)		09.03.2025	Skala	
a erstellt	11.03.2024	Fertig		
Rev.	Änderung	Datum		geprüft

Leipziger Wasserwerke

TUTTAHS & MEYER
INGENIEURGESELLSCHAFT
Für Wasser-, Abwasser- und Umgebungsfragen

Leipziger Straße 74
44789 Bochum
Deutschland
Tel. +49 234 33305-0
Fax: +49 234 33305-11
info@tutthaus-meyer.de
www.tutthaus-meyer.de

DAHLEM
System
Bauteile-Engineering
GmbH & Co.
Wasserwirtschaft KG
Bismarckstr. 1
45130 Essen
Tel. +49 (0) 201 5967-0
Fax: +49 (0) 201 5967-123
www.dahlem-ess.de

Aufgestellt: Bochum, im		
Gezeichnet: O. Siska	Bearbeitet: M. Kaub	Geprüft: J. Alts
Dokument: KWK_Leipzig_1370_007-AK_Rosental_Kapazitätsverlängerung_037_Ausführungsplanung		

Projekt: Kläranlage Rosental Kapazitätsverlängerung		
Inhalt: Lageplanausschnitt Bauablaufplan, BA 2.3 ab 09/2026 VE B 06, VE B 07, VE B 08, VE B 10, VE B 11		
Planungsphase: Ausführungsplanung	Zeichnungs-Nr.: 1370 007/037 197 04	Index: Maststab: 1:500