



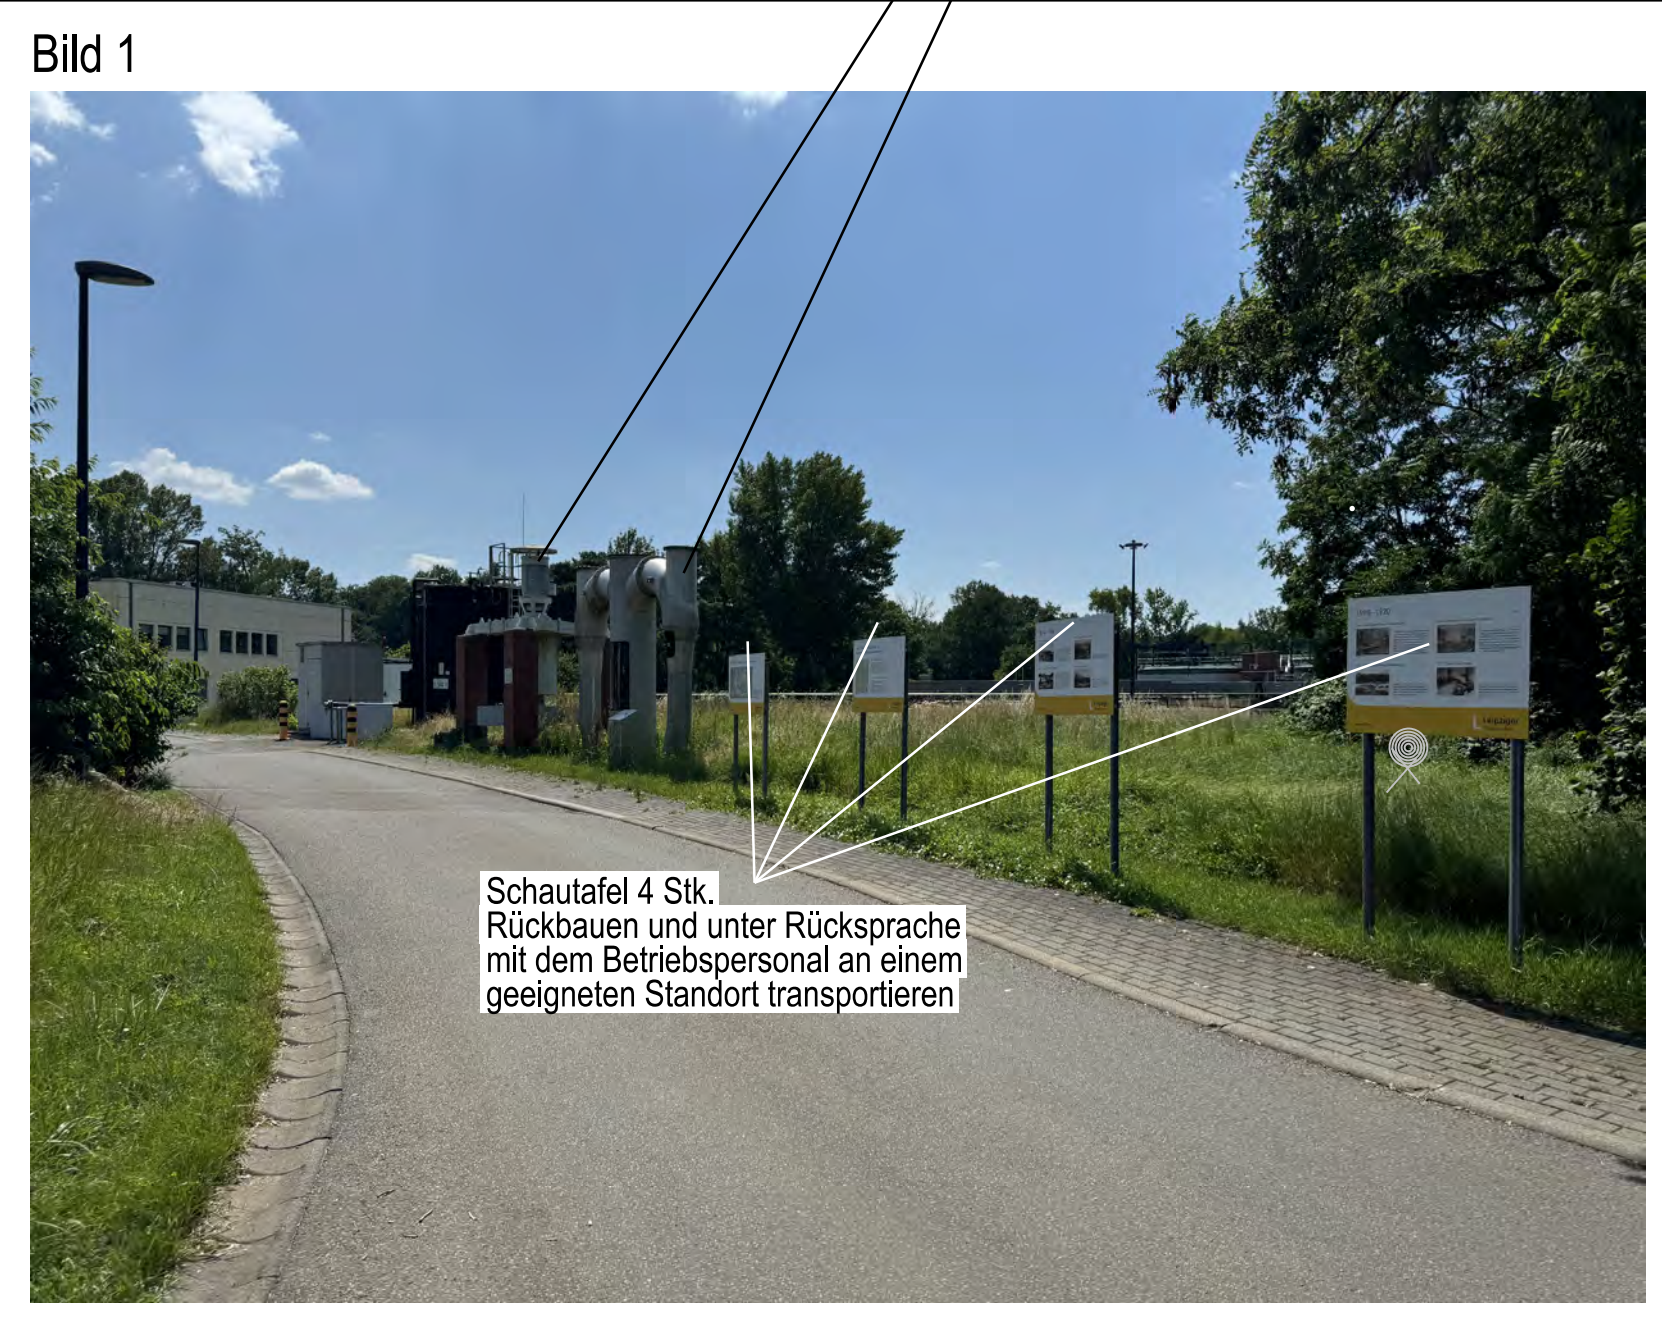

- Legende**
- vorh. Bauwerke
  - vorh. Strassen und Wegeflächen
  - vorh. Stahlbetonplatte (SB)
  - Baustelleneinrichtungsfläche
  - Rückbau
  - Neubau
  - Bauzaun

**Lageplanausschnitt, Verkehrsführung**

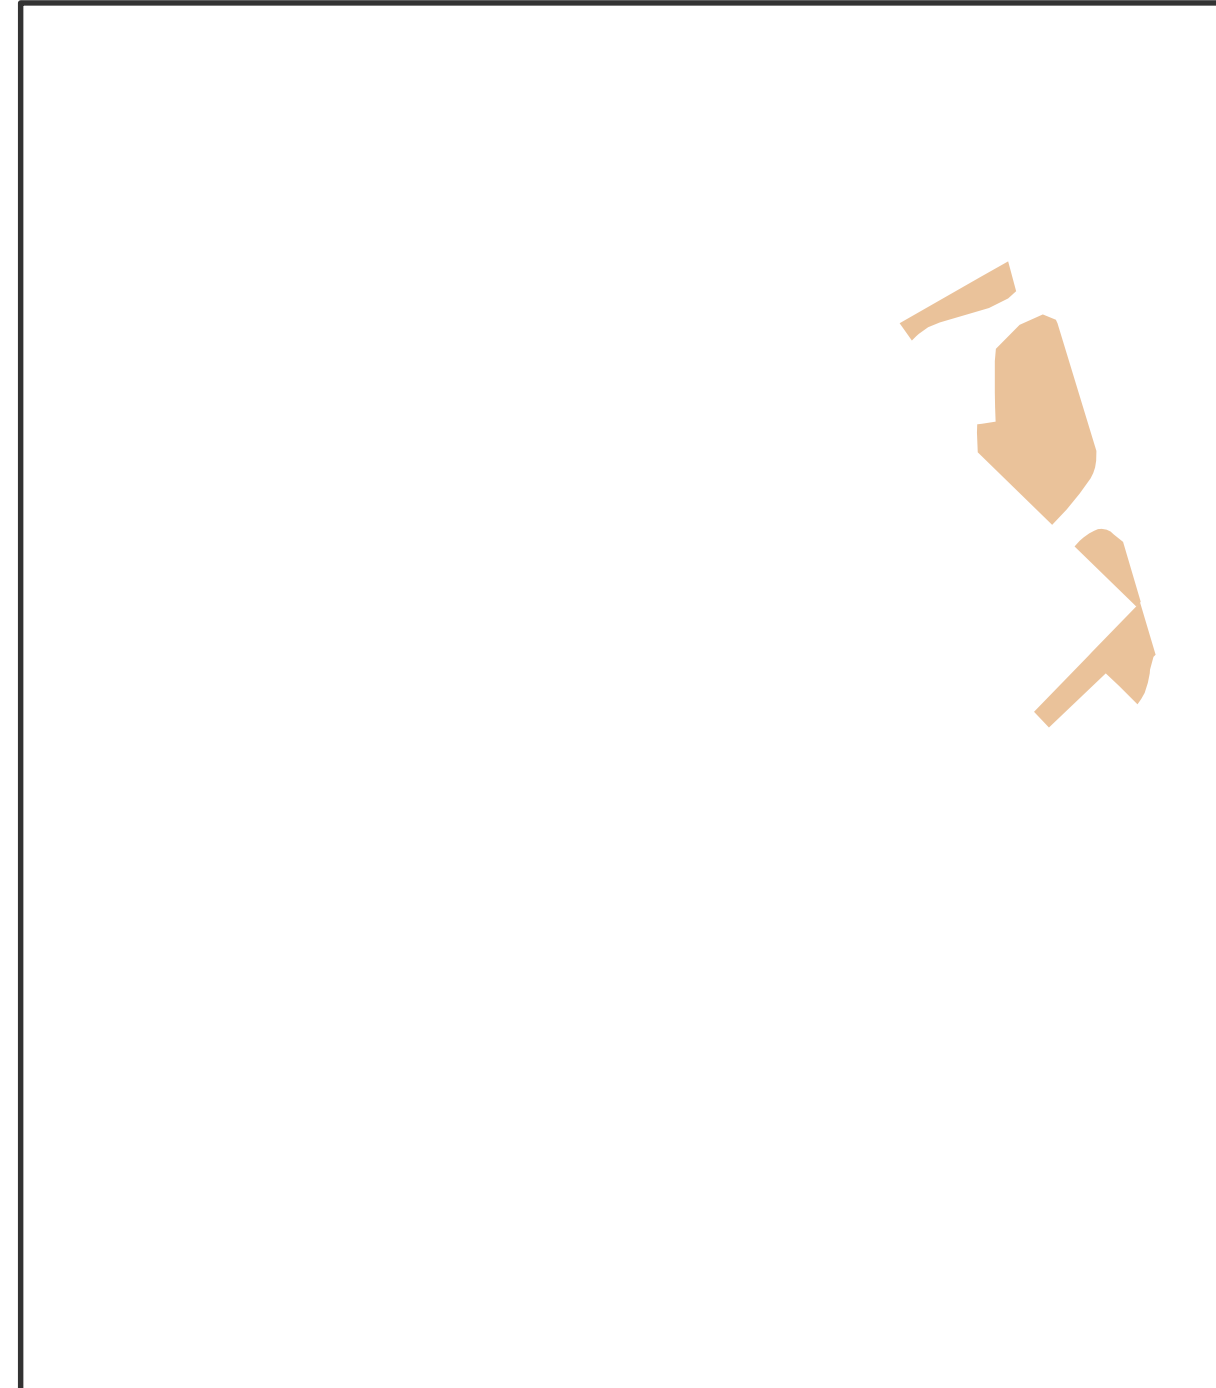

Höhen Bezugssystem: DHHN92 (NHN), Höhenstatus 160  
Lage Bezugssystem: UTM Zone 33N (ETRS 89)

3. Änderungen zur Ausführung VE B 01		05.05.2025	Fertig	
4. erstellt	05.05.2025	Fertig		
Datum	Änderung	Datum	Verarbeitet	geprüft

**Leipziger Wasserwerke**

**TUTTAHS & MEYER**  
INGENIEURGESELLSCHAFT

Universitätsstraße 14  
44189 Bochum  
Deutschland  
Tel: +49 234 33305-0  
Fax: +49 234 33305-1  
info@tutthaus-meyer.de  
www.tutthaus-meyer.de

**DAHLEM**

Gebäude  
Bereich Ingenieurbau  
Grünstraße 17  
40199 Essen  
Deutschland  
Tel: +49 201 2861-123  
Fax: +49 201 2861-123  
www.dahlem-technik.de

Aufgestellt: Bochum, im

Gestaltet:	Durchgeführt:	Geprüft:
O. Skiba	M. Kautz	J. Alts

Dokument: KSWV\_Laplag\_1370\_007-AK\_Rosental\_Kapazitätserweiterung\_037\_Ausführungsplanung

Der Empfänger dieser Zeichnung ist verpflichtet, diese verbindlich zu befolgen. Weitergabe sowie Vervielfältigung dieser Unterlagen, Abänderung und Weitergabe eines Teils, ist ausdrücklich untersagt. Die hier gezeigten Auszeichnungen und Symbole sind unser geistiges Eigentum und dürfen ohne Genehmigung, Abgabe von Rechte vorbehalten.	
Projekt:	Klärlwerk Rosental Kapazitätserweiterung
Inhalt:	Lageplanausschnitt Baublaufplan, BA 1 Baufeldfreilegung, VE B 02, VE B 03, VE B 12
Planungsphase:	Ausführungsplanung
Zeichnungs-Nr.:	1370 007/037 197 01
Datum:	
Verarbeitet:	
Geprüft:	
1: 250	