Absteckkoordinaten UTM Zone 33 Biologie E Stahlträger U260	
Nr.	Ostwert (E), Nordwert (N)
1.1.1	314978.4712, 5692718.1001
1.1.2	314977.1967, 5692716.7913
1.1.3	314975.9221, 5692715.4825
1.1.4	314974.6474, 5692714.1738
1.1.5	314973.3730, 5692712.8649
1.1.6	314972.0984, 5692711.5561
1.1.7	314970.8238, 5692710.2474
1.1.8	314969.5491, 5692708.9387
1.1.9	314968.2951, 5692707.6511
1.1.10	314967.6983, 5692705.7673
1.1.11	314967.0924, 5692703.8552
1.1.12	314966.4866, 5692701.9431
1.1.13	314965.9041, 5692700.1046
1.1.14	314967.2624, 5692698.7817
1.1.15	314968.6760, 5692697.4051
1.1.16	314970.0896, 5692696.0284
1.1.17	314971.4950, 5692694.6596
1.1.18	314972.7152, 5692693.8454
1.1.19	314973.9446, 5692693.0251
1.1.20	314975.1840, 5692692.1979
1.1.21	314976.5541, 5692690.8636
1.1.22	314977.9162, 5692689.5371
1.1.23	314979.2785, 5692688.2104
1.1.24	314980.6408, 5692686.8837
1.1.25	314982.0030, 5692685.5571
1.1.26	314983.3653, 5692684.2304
1.1.27	314984.7275, 5692682.9038
1.1.28	314986.0898, 5692681.5772
1.1.29	314987.4520, 5692680.2505
1.1.30	314988.8143, 5692678.9239
1.1.31	314990.1765, 5692677.5972
1.1.32	314991.5387, 5692676.2706
1.1.33	314992.8931, 5692674.9516
1.1.34	314994.3119, 5692673.9857
1.1.35	314995.7398, 5692673.0137
1.1.36	314997.1678, 5692672.0418
1.1.37	314998.5972, 5692671.0714
1.1.38	315000.0328, 5692670.0918
1.1.39	315001.4388, 5692668.7227
1.1.40	315002.8369, 5692667.3611
1.1.41	315004.2350, 5692665.9995
1.1.42	315005.6332, 5692664.6379
1.1.43	315007.0313, 5692663.2763
1.1.44	315008.4294, 5692661.9147
1.1.45	315009.8275, 5692660.5531
1.1.46	315011.2256, 5692659.1915
1.1.47	315012.6237, 5692657.8299

Absteckkoordinaten UTM Zone 33 Biologie E Stahlträger U280	
Nr.	Ostwert (E), Nordwert (N)
1.2.1	315014.0219, 5692656.4683
1.2.2	315015.4200, 5692655.1067
1.2.3	315016.8181, 5692653.7451
1.2.4	315018.2162, 5692652.3835
1.2.5	315019.6077, 5692651.0145
1.2.6	315021.0128, 5692649.6600
1.2.7	315022.4102, 5692648.2991
1.2.8	315023.8076, 5692646.9382

Absteckkoordinaten UTM Zone 33 Biologie E Stahlträger U300	
Nr.	Ostwert (E), Nordwert (N)
1.3.1	315025.2057, 5692645.5766
1.3.2	315026.6039, 5692644.2150
1.3.3	315028.0013, 5692642.8541
1.3.4	315029.3994, 5692641.4925
1.3.5	315030.7975, 5692640.1309
1.3.6	315032.1949, 5692638.7700
1.3.7	315033.5930, 5692637.4084
1.3.8	315035.0753, 5692636.3521
1.3.9	315036.4990, 5692636.0937
1.3.10	315038.1021, 5692636.1149
1.3.11	315039.7060, 5692636.1361
1.3.12	315041.2576, 5692636.1567
1.3.13	315042.5806, 5692637.5168
1.3.14	315043.9413, 5692638.9140
1.3.15	315045.3020, 5692640.3112
1.3.16	315046.6627, 5692641.7084

Absteckkoordinaten UTM Zone 33 Biologie E Stahlträger U260	
Nr.	Ostwert (E), Nordwert (N)
1.4.1	315048.0234, 5692643.1056
1.4.2	315049.3840, 5692644.5028
1.4.3	315050.7447, 5692645.9000
1.4.4	315052.1054, 5692647.2972
1.4.5	315053.4661, 5692648.6944
1.4.6	315054.8268, 5692650.0916
1.4.7	315056.1875, 5692651.4888
1.4.8	315057.5482, 5692652.8860
1.4.9	315058.9088, 5692654.2832
1.4.10	315060.2695, 5692655.6804
1.4.11	315061.6302, 5692657.0776

Absteckkoordinaten UTM Zone 33 Biologie E Stahlträger U260	
Nr.	Ostwert (E), Nordwert (N)
1.5.1	315062.9909, 5692658.4748
1.5.2	315064.3516, 5692659.8720
1.5.3	315065.7123, 5692661.2692
1.5.4	315067.0730, 5692662.6664
1.5.5	315068.4337, 5692664.0636
1.5.6	315069.7944, 5692665.4608
1.5.7	315071.1550, 5692666.8580
1.5.8	315072.5157, 5692668.2553
1.5.9	315073.8764, 5692669.6525
1.5.10	315075.2371, 5692671.0497
1.5.11	315076.6048, 5692672.4541

Absteckkoordinaten UTM Zone 33 Zusätzlicher Verbau Biologie E Stahlträger U260	
Nr.	Ostwert (E), Nordwert (N)
1.6.1	315076.2975, 5692674.3306
1.6.2	315074.8862, 5692675.7051
1.6.3	315073.4748, 5692677.0795
1.6.4	315072.0635, 5692678.4540
1.6.5	315070.6522, 5692679.8284
1.6.6	315069.2408, 5692681.2029
1.6.7	315067.8295, 5692682.5773
1.6.8	315066.4182, 5692683.9517
1.6.9	315065.0069, 5692685.3262
1.6.10	315063.5956, 5692686.7006
1.6.11	315062.1842, 5692688.0750
1.6.12	315060.7729, 5692689.4495
1.6.13	315059.3616, 5692690.8239
1.6.14	315057.9503, 5692692.1983
1.6.15	315056.5389, 5692693.5728
1.6.16	315055.1276, 5692694.9472
1.6.17	315053.7163, 5692696.3216
1.6.18	315052.3050, 5692697.6960

Absteckkoordinaten UTM Zone 33 Zusätzlicher Verbau Biologie E Stahlträger U260	
Nr.	Ostwert (E), Nordwert (N)
1.7.1	315050.8937, 5692699.0705
1.7.2	315049.4823, 5692700.4449
1.7.3	315048.0710, 5692701.8194
1.7.4	315046.6597, 5692703.1938
1.7.5	315045.2484, 5692704.5683
1.7.6	315043.8514, 5692705.9287
1.7.7	315042.4544, 5692707.2892
1.7.8	315041.0574, 5692708.6497
1.7.9	315039.6604, 5692710.0102
1.7.10	315038.2634, 5692711.3707
1.7.11	315036.8664, 5692712.7311
1.7.12	315035.4694, 5692714.0916
1.7.13	315034.1262, 5692715.3998
1.7.14	315032.7829, 5692716.7079
1.7.15	315031.4396, 5692718.0161
1.7.16	315030.0964, 5692719.3242
1.7.17	315028.7531, 5692720.6324
1.7.18	315027.4099, 5692721.9406
1.7.19	315026.0129, 5692723.3010
1.7.20	315024.6158, 5692724.6615
1.7.21	315023.2188, 5692726.0220
1.7.22	315021.8218, 5692727.3824
1.7.23	315020.4248, 5692728.7429
1.7.24	315019.0278, 5692730.1033
1.7.25	315017.6308, 5692731.4638
1.7.26	315016.2338, 5692732.8243
1.7.27	315014.8368, 5692734.1847
1.7.28	315013.4397, 5692735.5452
1.7.29	315012.0427, 5692736.9057
1.7.30	315010.6457, 5692738.2661
1.7.31	315009.2487, 5692739.6266
1.7.32	315007.8517, 5692740.9870
1.7.33	315006.4547, 5692742.3475
1.7.34	315005.0577, 5692743.7080
1.7.35	315003.6607, 5692745.0684
1.7.36	315002.2636, 5692746.4289

Absteckkoordinaten UTM Zone 33 Zusätzlicher Verbau Biologie E Stahlträger U260	
Nr.	Ostwert (E), Nordwert (N)
1.8.1	315000.8308, 5692745.1519
1.8.2	314999.4948, 5692743.7800
1.8.3	314998.1587, 5692742.4080
1.8.4	314996.8226, 5692741.0361
1.8.5	314995.4866, 5692739.6642
1.8.6	314994.1505, 5692738.2923
1.8.7	314992.8145, 5692736.9204
1.8.8	314991.4784, 5692735.5484
1.8.9	314990.1426, 5692734.1763
1.8.10	314989.4832, 5692732.4767
1.8.11	314988.8240, 5692730.7769
1.8.12	314988.1649, 5692729.0771

Absteckkoordinaten UTM Zone 33 Zusätzlicher Verbau Biologie E Stahlträger U260	
Nr.	Ostwert (E), Nordwert (N)
1.9.1	314987.5065, 5692727.3777
1.9.2	314986.2158, 5692726.0524
1.9.3	314984.9250, 5692724.7270
1.9.4	314983.6343, 5692723.4016
1.9.5	314982.3436, 5692722.0763
1.9.6	314981.0529, 5692720.7510
1.9.7	314979.7626, 5692719.4260

Absteckkoordinaten UTM Zone 33 Biologie E Treppenturm	
Nr.	Ostwert (E), Nordwert (N)
1.10.1	315003.2228, 5692664.1171
1.10.2	315005.8448, 5692661.5636
1.10.3	315005.1414, 5692666.0873
1.10.4	315007.7634, 5692663.5338

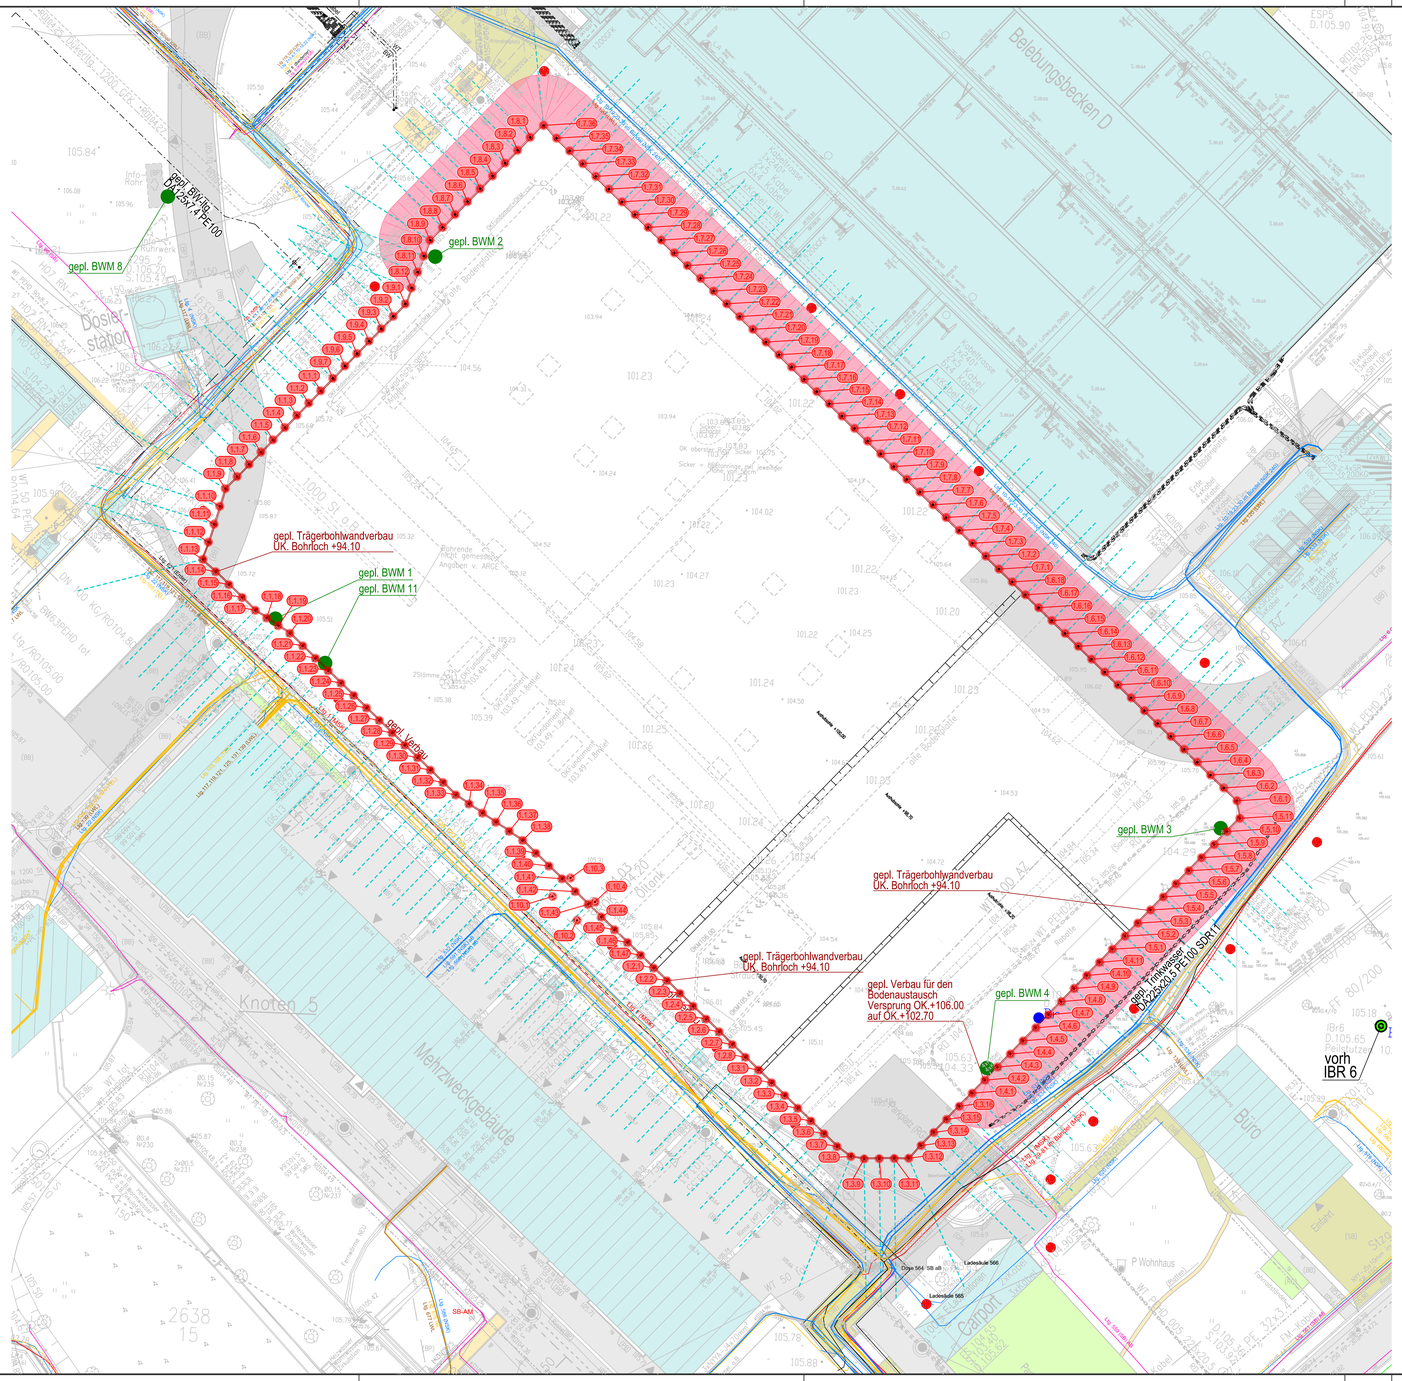

Legende

- Bohransatzpunkt
- mit der Sondierung mindestens erfasster Bereich
- Bohrpfähle

Höhenbezugssystem: DHHN92 (NHN), Höhenstatus 160
Lagebezugssystem: UTM Zone 33N (ETRS 89)

Index	Änderung	Datum	bearbeitet	geprüft
d	Zusätzlicher Verbau Biologie E ergänzt	25.03.2025	Skiba	
c	Bohrloch 1.5.1 bis 1.6.4 verschoben	06.11.2024	Amt	
b	Bohrloch 1.3.8 verschoben	29.10.2024	Skiba	
a	Plan erstellt	21.10.2024	Amt	

Leipziger Wasserwerke

TUTTAHS & MEYER
INGENIEURGESELLSCHAFT
für Wasser-, Abwasser- und Energiewirtschaft mbH
Universitätsstraße 74
44789 Bochum
Deutschland
Tel.:+49 234 33305-0
Fax.:+49 234 3330511
Info@tum-ingenieure.de
www.tuttahs-meyer.de

DAHLEM
Dahlem
Beratende Ingenieure
GmbH & Co.
Wasserwirtschaft KG
Bonaicenr 7
45136 Essen
Fon: +49 (0) 201.8967-0
Fax: +49 (0) 201.8967-123
www.dahlem-ingenieure.de

Aufgestellt: Bochum, im

Gezeichnet	Bearbeitet	Geprüft
S.Amt	M.Kaub	J.Alda

Dateipfad
K:\KW_Leipzig_1370_007-AK_Rosental_Kapazitätserweiterung_037_Ausführungsplanung

Der Empfänger dieser Zeichnung ist verpflichtet, diese vertraulich zu behandeln. Weitergabe sowie Vervielfältigung dieser Unterlage, Verwertung und Mitteilung ihres Inhalts – auch auszugsweise – ist nicht gestattet, soweit nicht schriftlich zugestanden.
Die hier gezeigten Anordnungen und Systeme sind unser geistiges Eigentum und stehen unter Urheberschutz. Alle Rechte vorbehalten.

Projekt

Klärwerk Rosental

Kapazitätserweiterung

Inhalt

Lageplanausschnitt Kampfmittelsondierung Biologie E Absteckplan

Planungsphase	Zeichnungs Nr.	Index	Maßstab
Ausführungsplanung	1370 007/037 019 02	d	1: 250