Schnitt 1 - 1
Maßstab 1:100

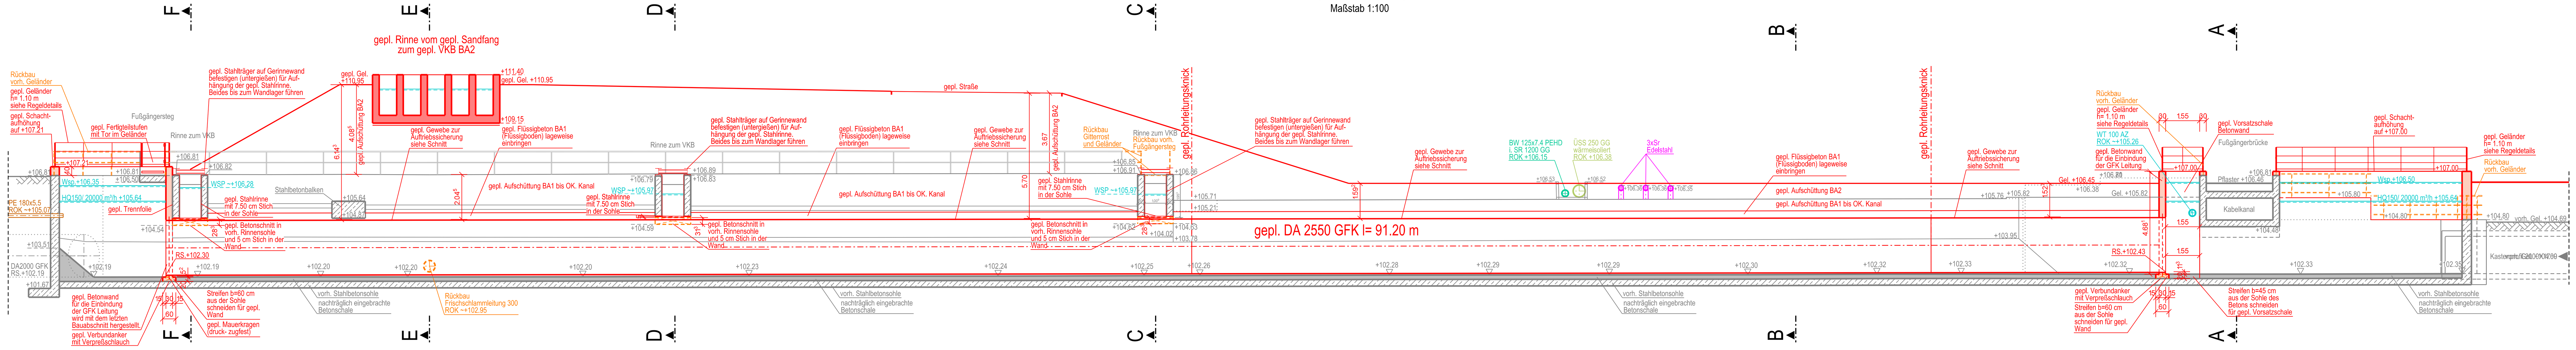

Draufsicht
Maßstab 1:200

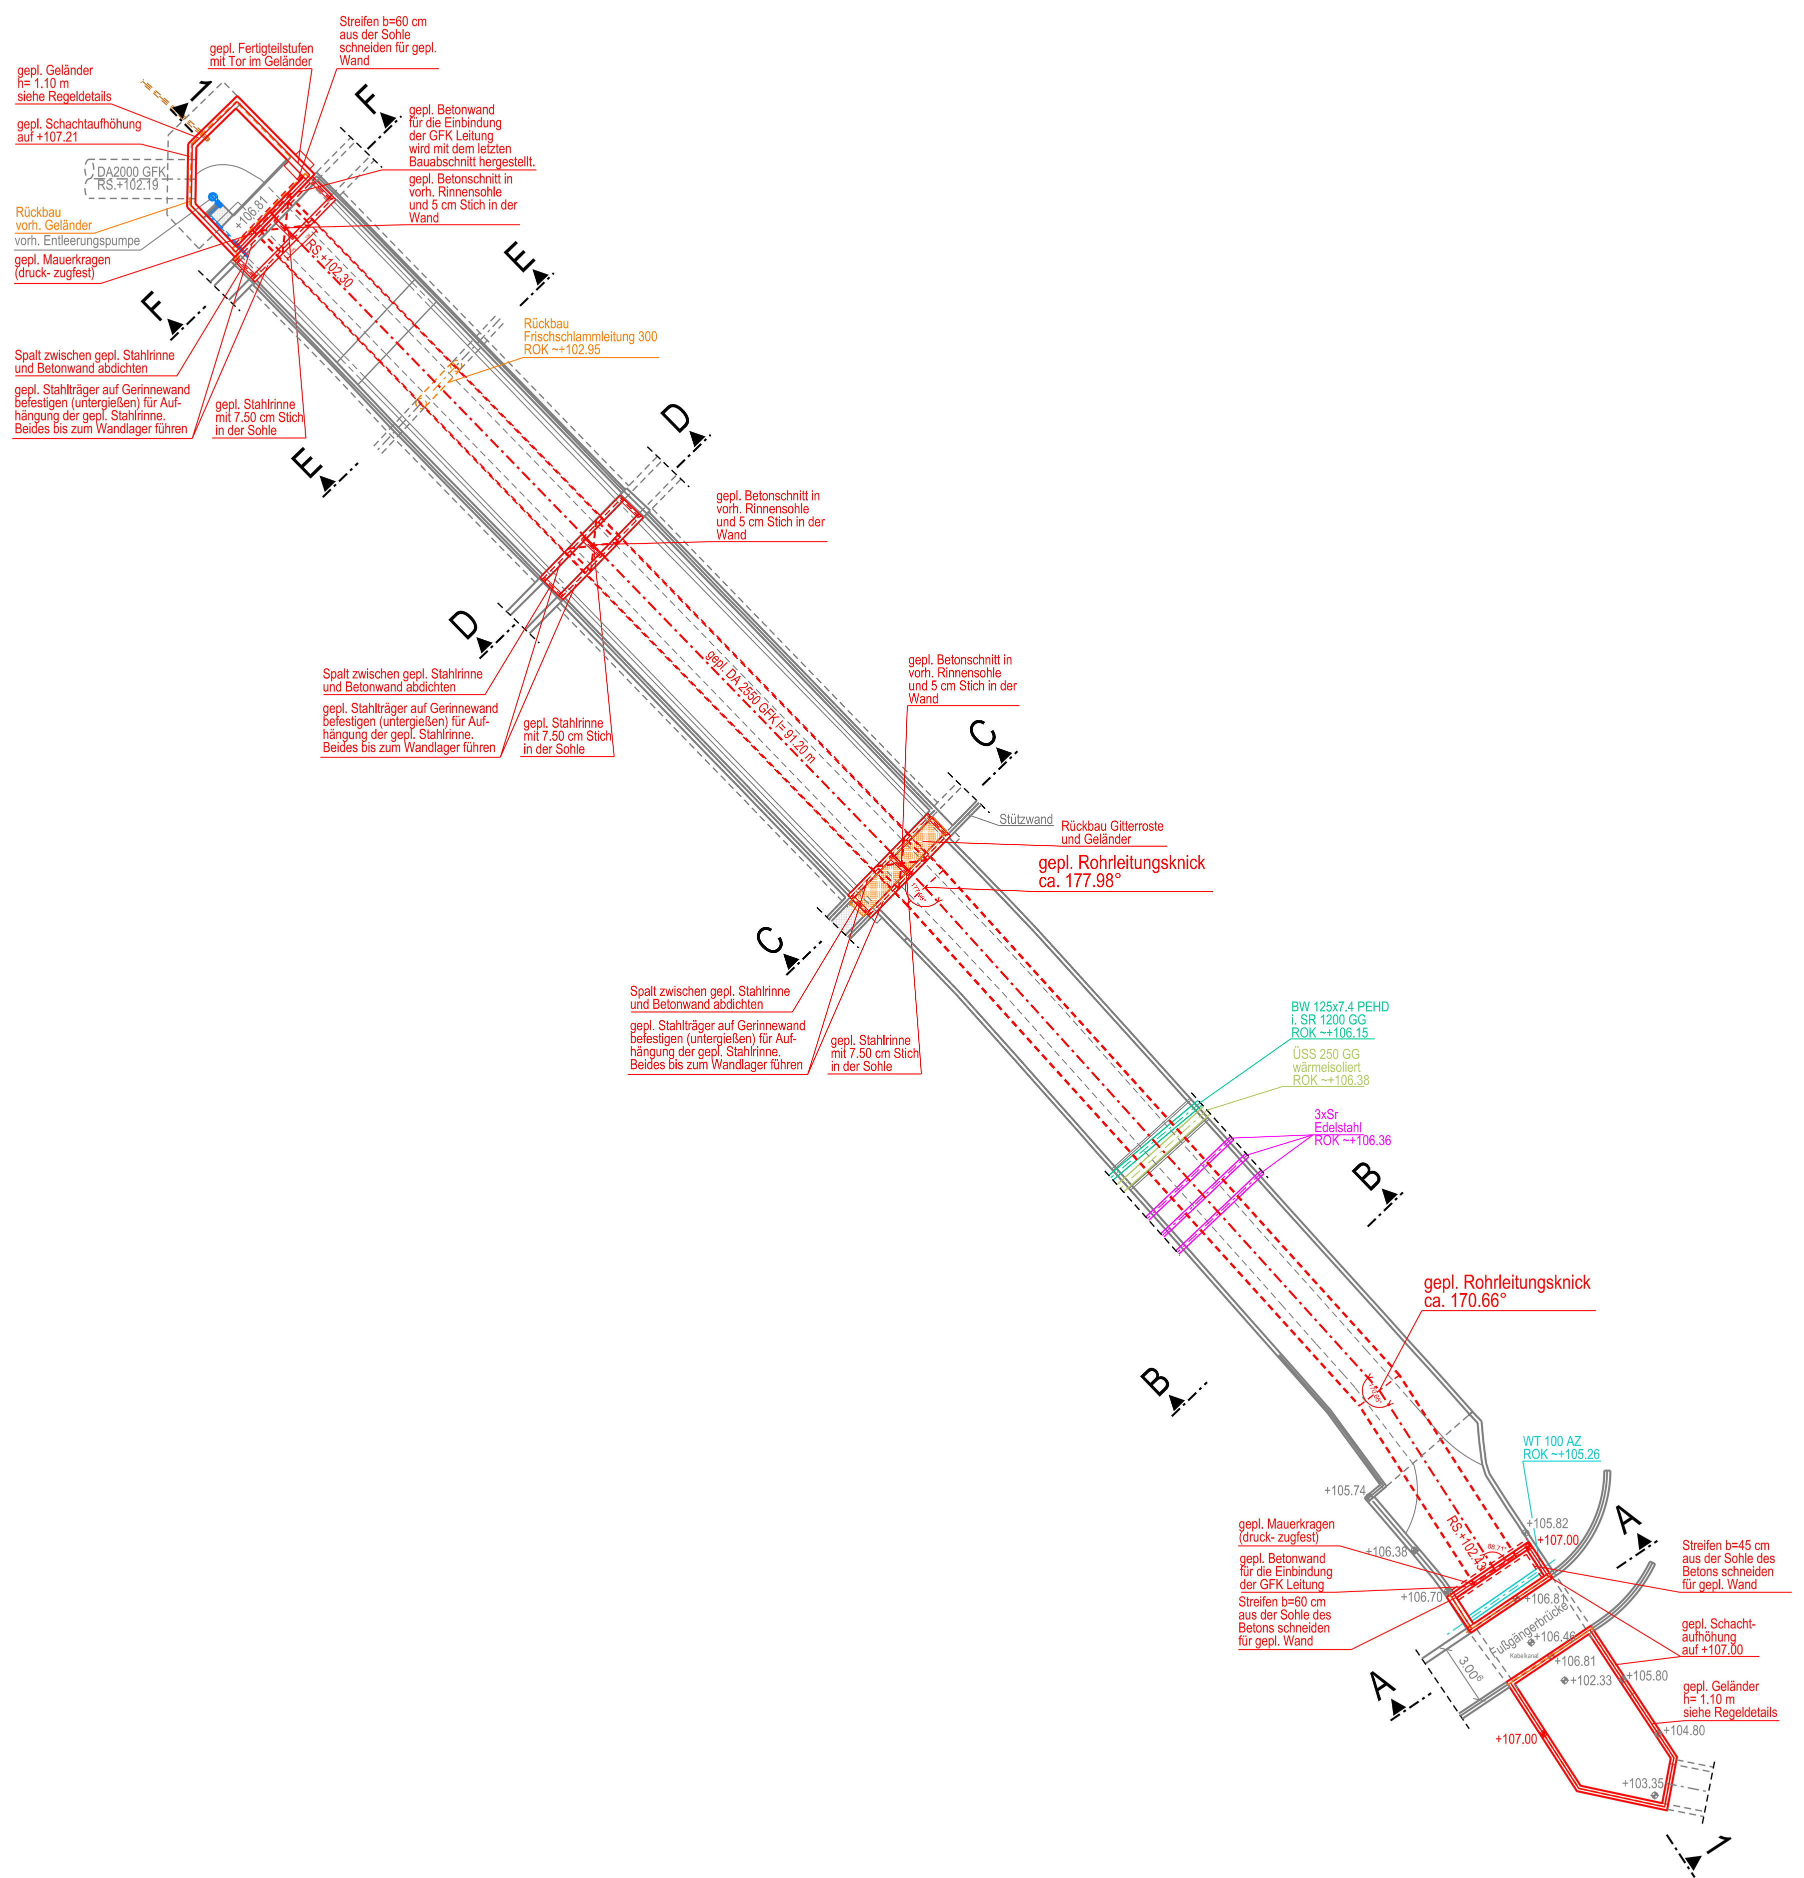

Schnitt A - A
Maßstab 1:50

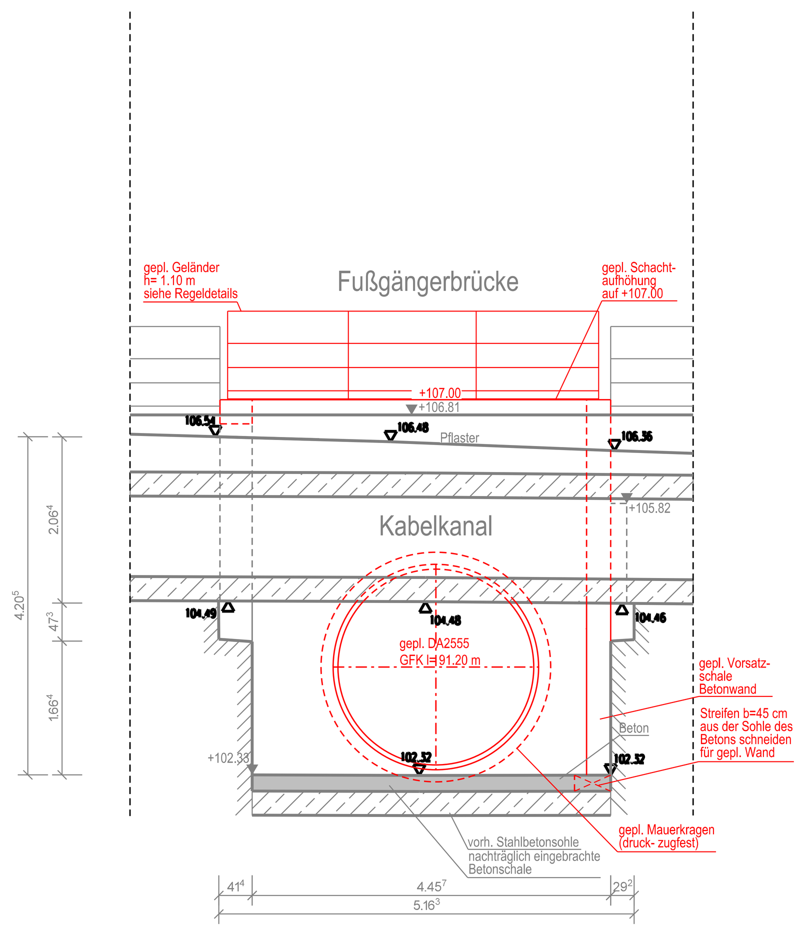

Schnitt B - B
Maßstab 1:50

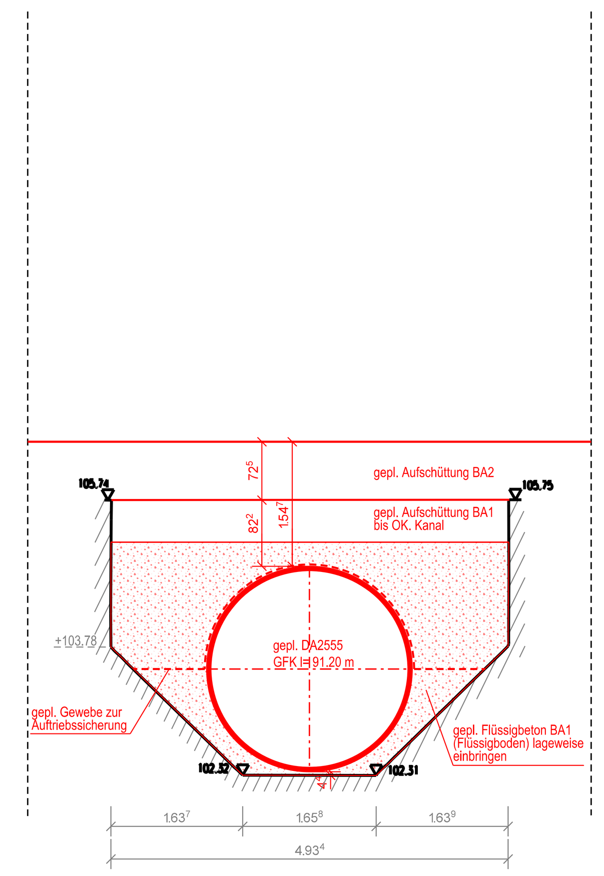

Schnitt C - C
Maßstab 1:50

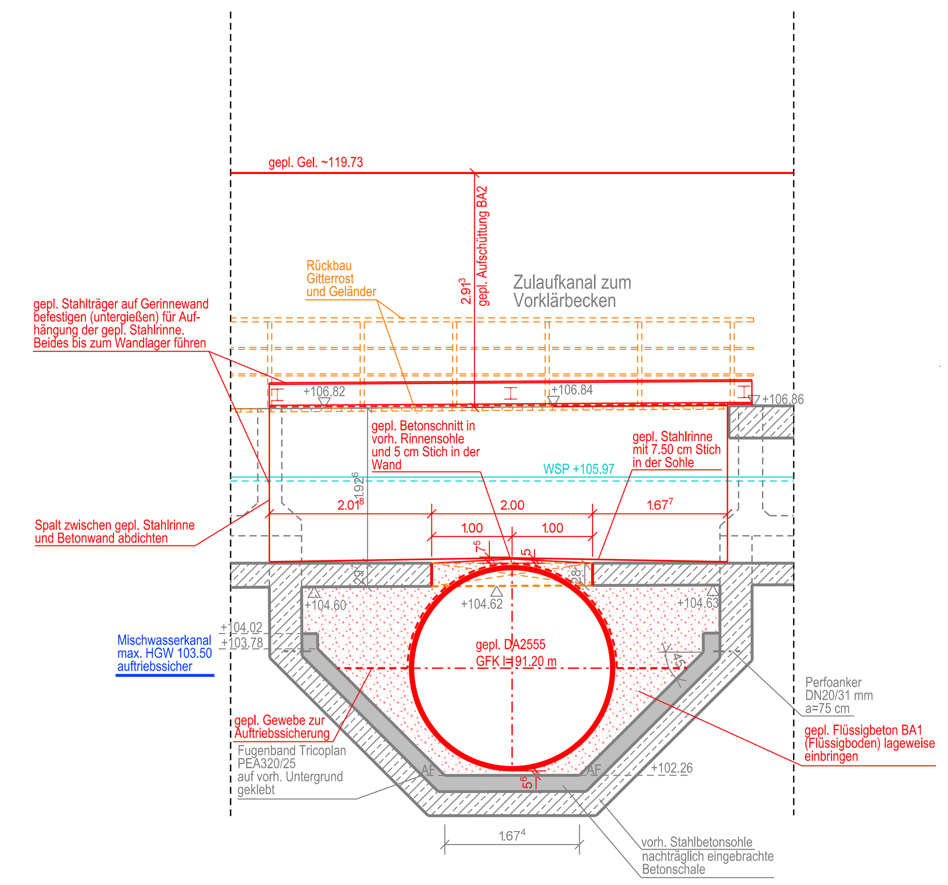

Schnitt D - D
Maßstab 1:50

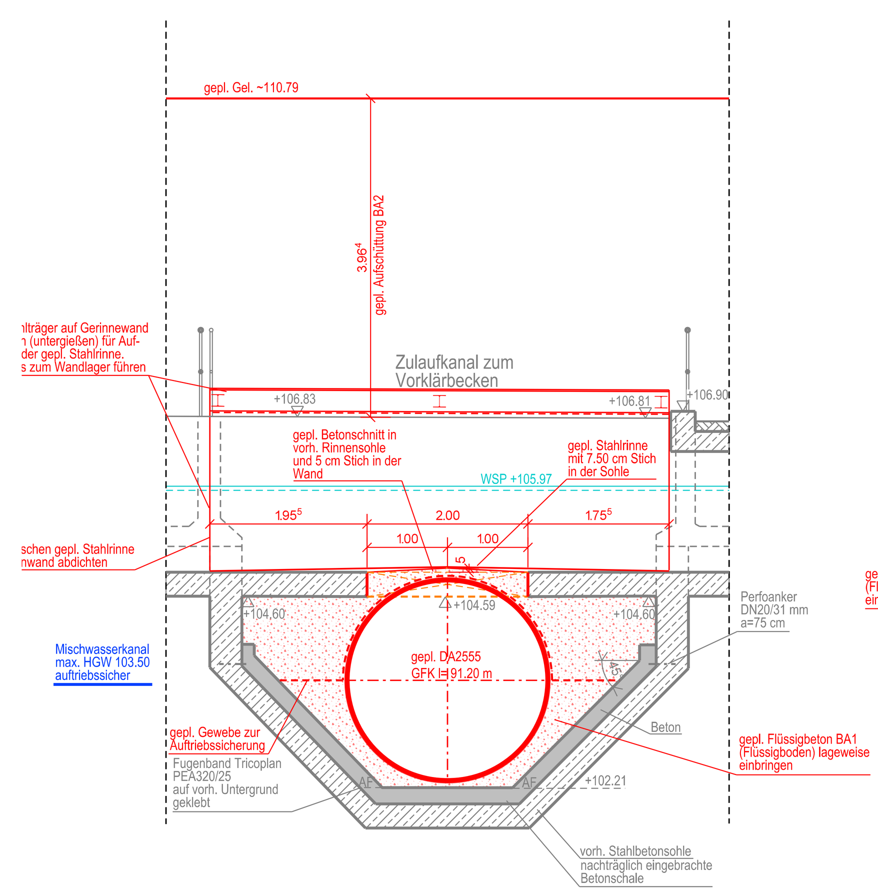

Schnitt E - E
Maßstab 1:50

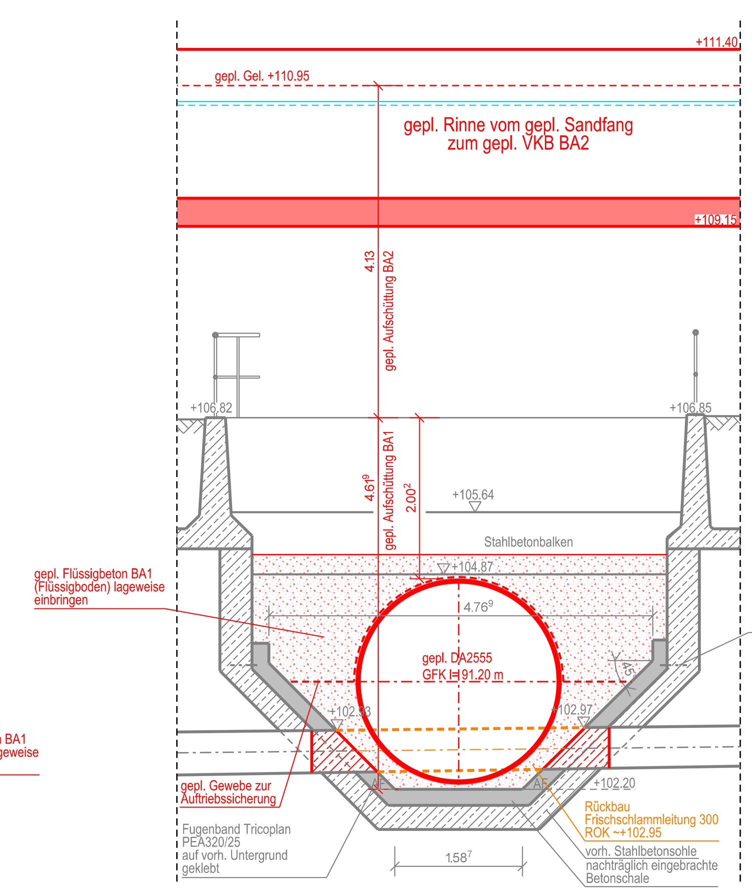

Schnitt F - F
Maßstab 1:50

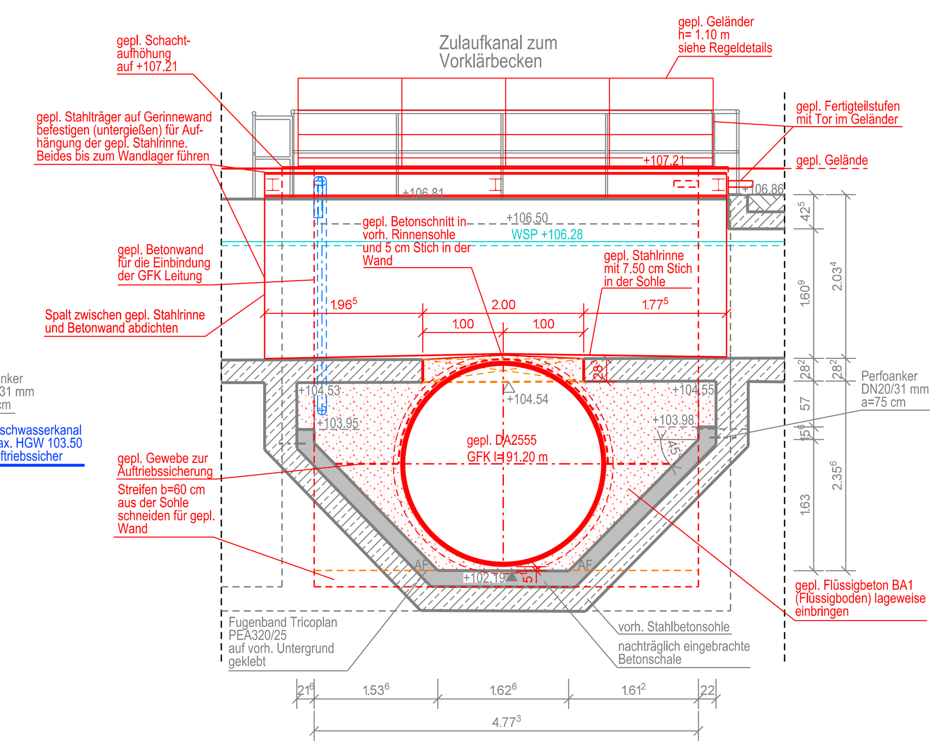

Legende

- Bestand
- Rückbau
- Planung

Index	Änderung	Datum	bearbeitet	geprüft
f	DA2555 GFK eingetragen	13.02.2025	Skiba	.
e	Überarbeitet	13.12.2024	Skiba	.
d	Überarbeitet	09.09.2024	Amt	.
c	GFK Rohr geändert	29.08.2024	Skiba	.
b	Überarbeitet	21.06.2024	Skiba	.
a	Erstellt	26.03.2024	Skiba	.

Leipziger Wasserwerke

TUTTAHS & MEYER INGENIEURGESELLSCHAFT für Wasser-, Abwasser- und Energiewirtschaft mbH
Universitätsstraße 74
44789 Bochum
Deutschland
Tel.:+49 234 33305-0
Fax.:+49 234 3330511
info@tum-ingenieure.de
www.tuttahs-meyer.de

DAHLEM
Dahlem
Beratende Ingenieure
GmbH & Co.
Wasserwirtschaft KG
Bonsiepen 7
45136 Essen
Fon: +49 (0) 201.8967-0
Fax: +49 (0) 201.8967-123
www.dahlem-ingenieure.de

Aufgestellt: Bochum, im

Gezeichnet	Bearbeitet	Geprüft
O.Skiba	M. Sack	J. Alda

Dateipfad: K:\KW_Leipzig_1370_007_AK_Rosental_Kapazitätserweiterung_037_Ausführungsplanung

Der Empfänger dieser Zeichnung ist verpflichtet, diese vertraulich zu behandeln. Weitergabe sowie Vervielfältigung dieser Unterlage, Verwertung und Mitteilung ihres Inhalts - auch auszugsweise - ist nicht gestattet, soweit nicht schriftlich zugestanden. Die hier gezeigten Anordnungen und Systeme sind unser geistiges Eigentum und stehen unter Urheberschutz. Alle Rechte vorbehalten.

Projekt: **Klärwerk Rosental** – Kapazitätserweiterung

Inhalt: **Verrohrung vorh. Mischwasserstaukanal**

Planungsphase	Zeichnungs Nr.	Index	Maßstab
Ausführungsplanung	1370 007/037 171 01		1:50, 1:100, 1:200

TmDatum
TmPfadDatei