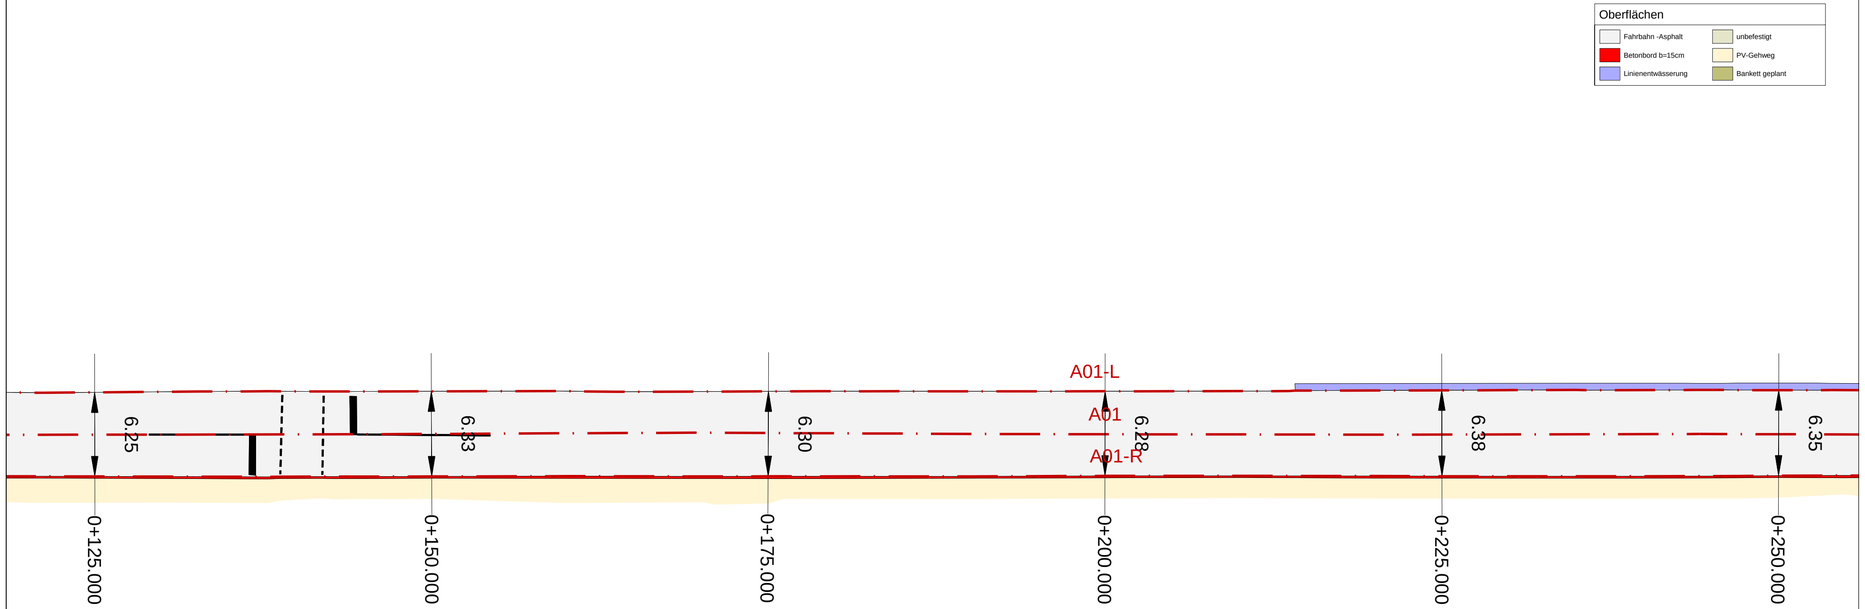


Verfasser:

| | Datum: | Zeichen: |
|---|---|---|
| bearbeitet: | 30.05.2025 | Güntner |
| gezeichnet: | 30.05.2025 | Güntner |
| geprüft: | | |
| Datum: | Stempel / Unterschrift: | |

Auftraggeber / Bauherr:

Lutherstadt Eisleben
Markt 1
06295 Lutherstadt Eisleben

Änderungshistorie

| Nr. | Art der Änderung | Datum | bearbeitet |
|---|---|---|---|
| | | | |
| | | | |
| | | | |
| | | | |
| | | | |
| | | | |
| | | | |
| | | | |
| | | | |
| | | | |

# Leistungsphase 5

# Ausführungsplanung

Projektbezeichnung:
Nutzungsverlängerung der Gerbstedter Straße in Eisleben
(DSH-Verfahren)

| Planbezeichnung: | | Unterlage | Blatt |
|---|---|---|---|
| Lageplan | | 5 | 2/7 |
| Projekt-Nr. AG: | Projekt-Nr. AN: 25-07-01-08 | Lage- / Höhenbezug LS 489 HS DHHN2016 | |
| Maßstab Länge: 1 / 250 | Maßstab Höhe: 1 / | Stationsbereich: 0+125 bis 0+250 | |

Die Vervielfältigung dieser Unterlage sowie die Verwertung, Mitteilung oder Weitergabe ihres Inhaltes ist unzulässig, soweit nicht ausdrücklich zugestanden. Zuwiderhandlungen sind strafbar und verpflichten zu Schadenersatz (§ 2 Abs. 1 Nr. 7 UrhG, UWG, BGB).

Blattgröße: 297 mm x 765 mm

Prüfvermerk des Bauherrn / AG:

Datum / Unterschrift:

Nur bei LP 5 - Ausführungsplanung
Freigabevermerk des Bauherrn / AG bzw. bevollmächtigten Dritten (BOL):

Datum / Unterschrift: