


Oberflächen	
 Fahrbahn -Asphalt	 unbefestigt
 Betonbord b=15cm	 PV-Gehweg
 Linientwässerung	 Bankett geplant

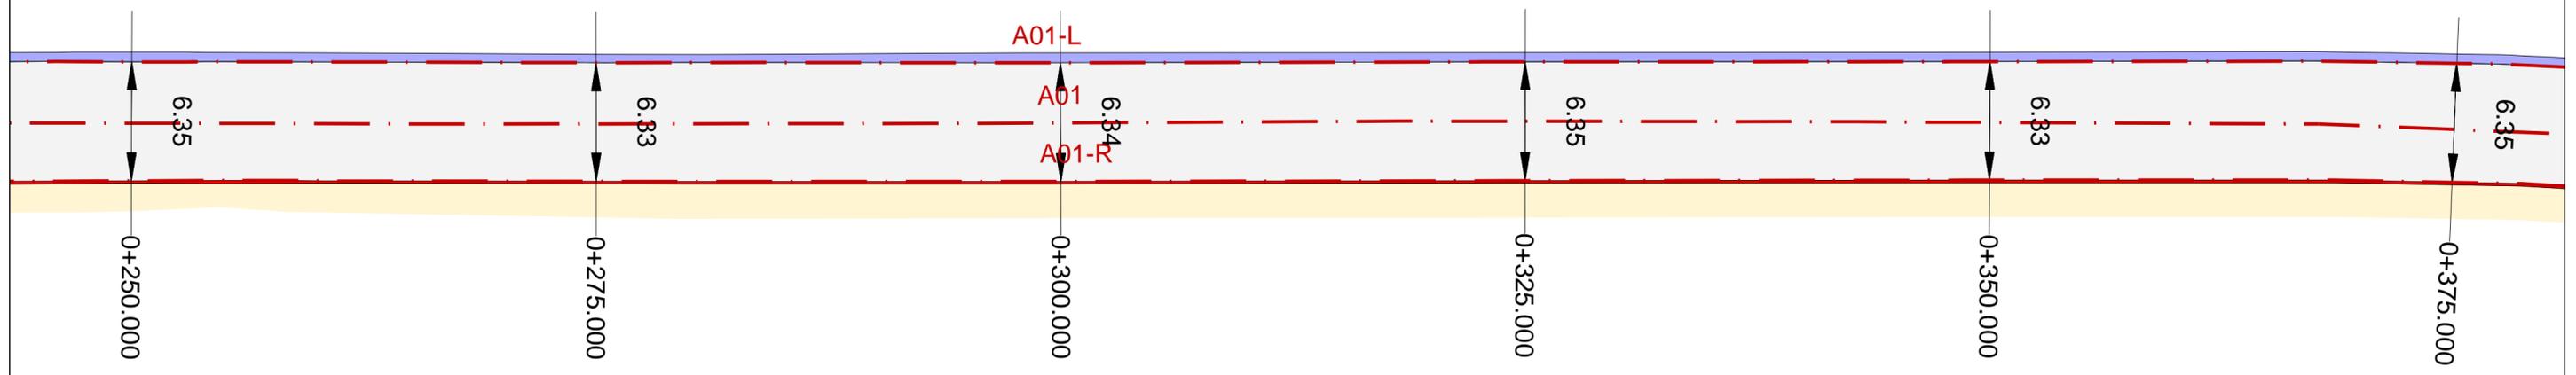

Verfasser:	Datum:	30.05.2025	Zeichen:
	bearbeitet:	30.05.2025	Güntner
	gezeichnet:	30.05.2025	Güntner
geprüft:			
Datum:	Stempel / Unterschrift:		

Auftraggeber / Bauherr:

Lutherstadt Eisleben  
Markt 1  
06295 Lutherstadt Eisleben



Änderungshistorie			
Nr.	Art der Änderung	Datum	bearbeitet

# Leistungsphase 5

## Ausführungsplanung

Projektbezeichnung: Nutzungsverlängerung der Gerbstedter Straße in Eisleben (DSH-Verfahren)			
Planbezeichnung: Lageplan	Unterlage 5	Blatt 3/7	
Projekt-Nr. AG:	Projekt-Nr. AN: 25-07-01-08	Lage- / Höhenbezug LS 489 HS DHHN2016	
Maßstab Länge: 1 / 250	Maßstab Höhe: 1 /	Stationsbereich: 0+250 bis 0+375	
Die Vervielfältigung dieser Unterlage sowie die Verwertung, Mitteilung oder Weitergabe ihres Inhaltes ist unzulässig, soweit nicht ausdrücklich zugestanden. Zuwiderhandlungen sind strafbar und verpflichten zu Schadenersatz (§ 2 Abs. 1 Nr. 7 UrhG, UWG, BGB).			Blattgröße: 297 mm x 765 mm
Prüfvermerk des Bauherrn / AG:		Nur bei LP 5 - Ausführungsplanung Freigabevermerk des Bauherrn / AG bzw. bevollmächtigten Dritten (BOL):	
Datum / Unterschrift:		Datum / Unterschrift:	