


Oberflächen	
	Fahrbahn -Asphalt
	Betonbord b=15cm
	Linienentwässerung
	unbefestigt
	PV-Gehweg
	Bankett geplant

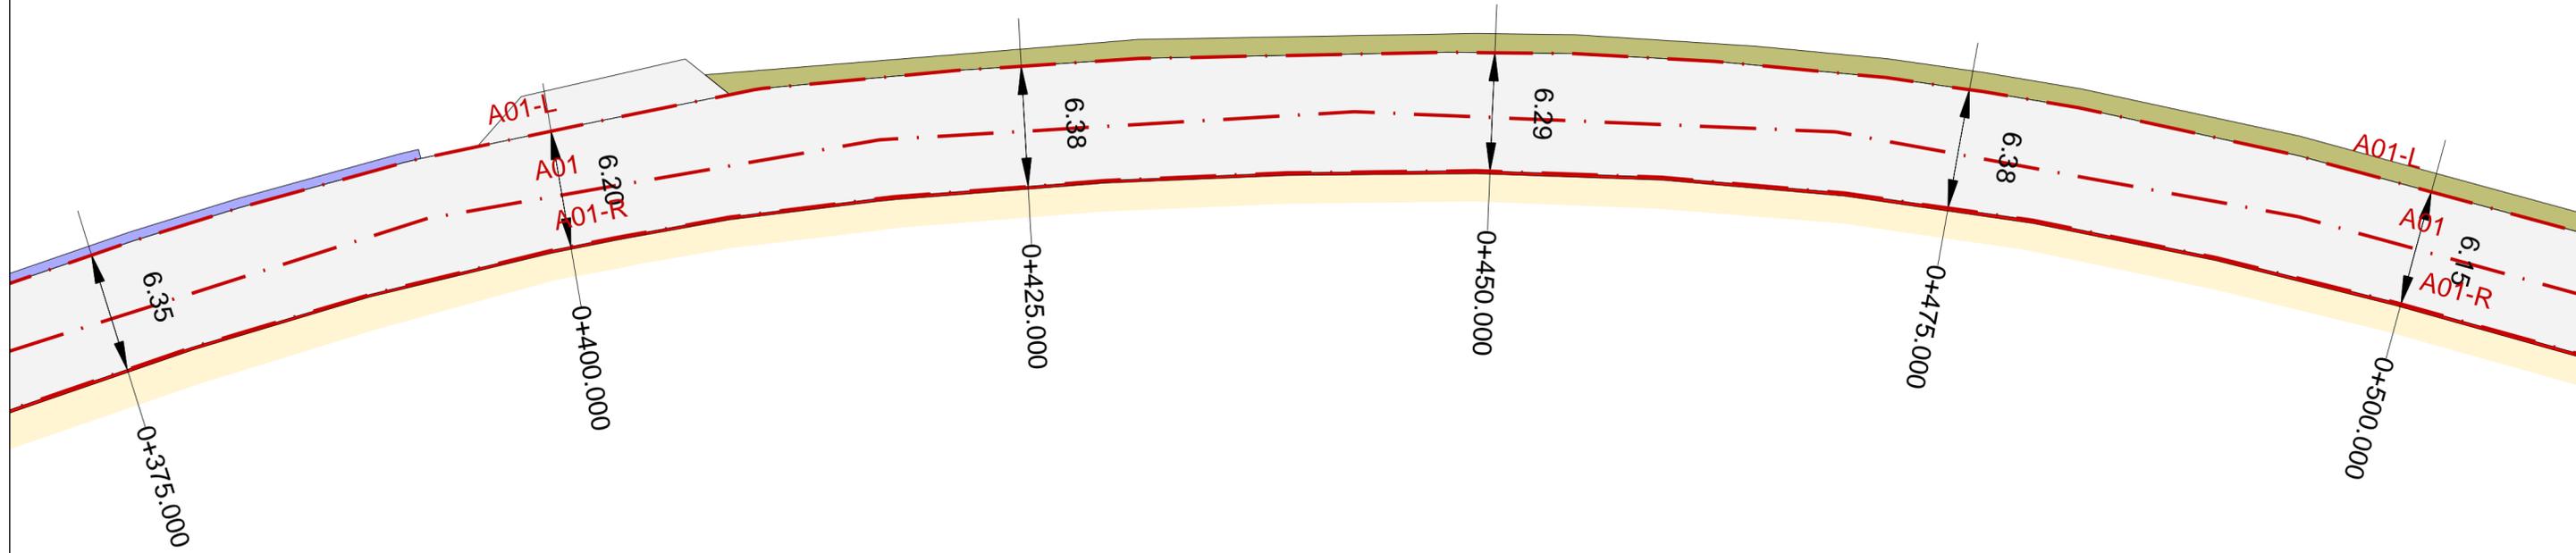

Verfasser:	Datum:	30.05.2025	Zeichen:
	bearbeitet:	30.05.2025	Güntner
	gezeichnet:	30.05.2025	Güntner
geprüft:			
Datum:	Stempel / Unterschrift:		

Auftraggeber / Bauherr:

Lutherstadt Eisleben  
 Markt 1  
 06295 Lutherstadt Eisleben



Änderungshistorie			
Nr.	Art der Änderung	Datum	bearbeitet

## Leistungsphase 5

### Ausführungsplanung

Projektbezeichnung: Nutzungsverlängerung der Gerbstedter Straße in Eisleben (DSH-Verfahren)		
Planbezeichnung: Lageplan	Unterlage 5	Blatt 4/7
Projekt-Nr. AG:	Projekt-Nr. AN: 25-07-01-08	Lage- / Höhenbezug LS 489 HS DHHN2016
Maßstab Länge: 1 / 250	Maßstab Höhe: 1 /	Stationsbereich: 0+375 bis 0+500
Die Vervielfältigung dieser Unterlage sowie die Verwertung, Mitteilung oder Weitergabe ihres Inhaltes ist unzulässig, soweit nicht ausdrücklich zugestanden. Zuwiderhandlungen sind strafbar und verpflichten zu Schadensersatz (§ 2 Abs. 1 Nr. 7 UrhG, UWG, BGB).		Blattgröße: 297 mm x 765 mm
Prüfvermerk des Bauherrn / AG:		Nur bei LP 5 - Ausführungsplanung Freigabevermerk des Bauherrn / AG bzw. bevollmächtigten Dritten (BOL):
Datum / Unterschrift:		Datum / Unterschrift: