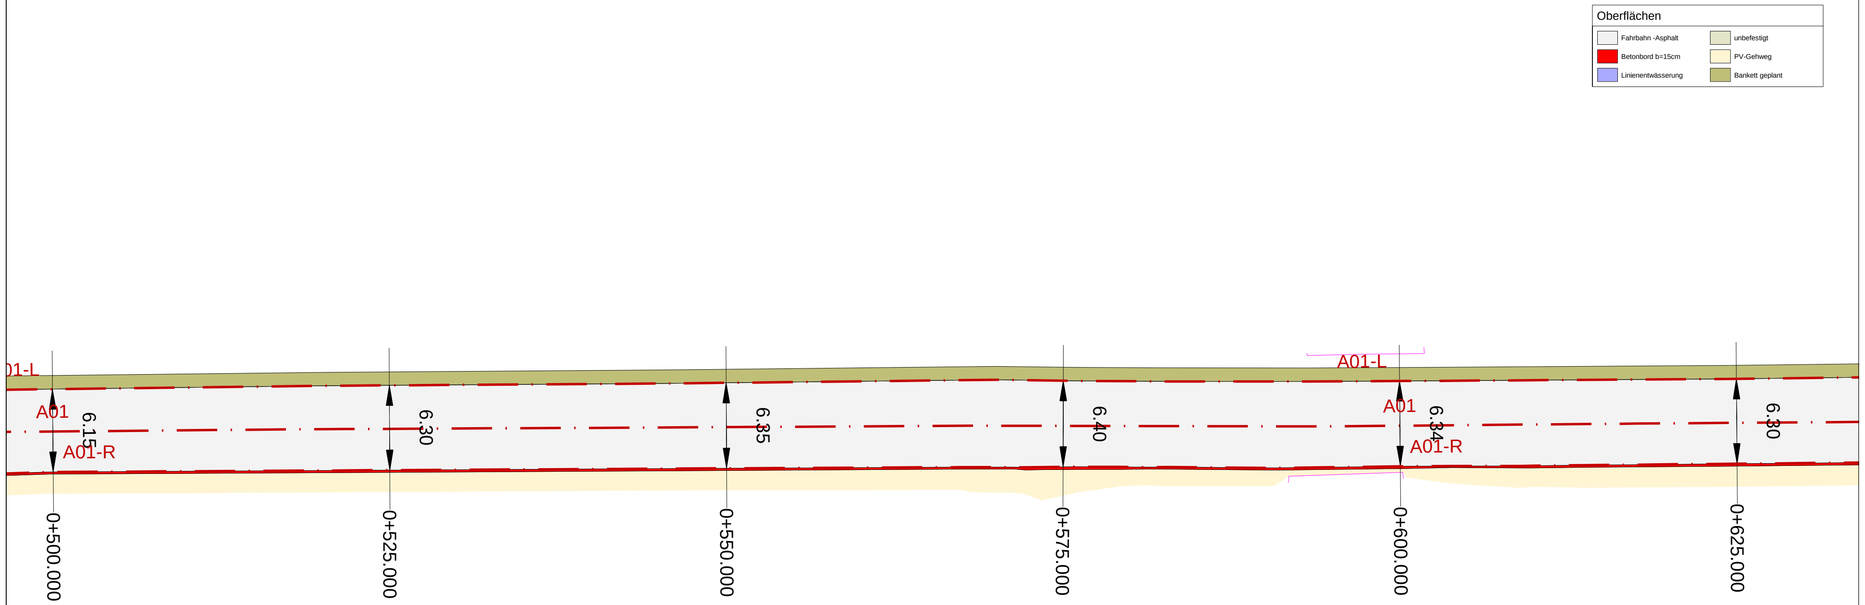

Verfasser:		Datum:	Zeichen:
	bearbeitet:	30.05.2025	Güntner
	gezeichnet:	30.05.2025	Güntner
	geprüft:		
	Datum:	Stempel / Unterschrift:	

Auftraggeber / Bauherr:

Lutherstadt Eisleben
Markt 1
06295 Lutherstadt Eisleben

Änderungshistorie

Nr.	Art der Änderung	Datum	bearbeitet

Leistungsphase 5

Ausführungsplanung

Projektbezeichnung:
Nutzungsverlängerung der Gerbstedter Straße in Eisleben
(DSH-Verfahren)

Planbezeichnung:		Unterlage	Blatt
Lageplan		5	5/7
Projekt-Nr. AG:	Projekt-Nr. AN: 25-07-01-08	Lage- / Höhenbezug LS 489 HS DHHN2016	
Maßstab Länge: 1 / 250	Maßstab Höhe: 1 /	Stationsbereich: 0+500 bis 0+625	

Die Vervielfältigung dieser Unterlage sowie die Verwertung, Mitteilung oder Weitergabe ihres Inhaltes ist unzulässig, soweit nicht ausdrücklich zugestanden. Zuwiderhandlungen sind strafbar und verpflichten zu Schadenersatz (§ 2 Abs. 1 Nr. 7 UrhG, UWG, BGB).

Blattgröße: 297 mm x 765 mm

Prüfvermerk des Bauherrn / AG:	Nur bei LP 5 - Ausführungsplanung Freigabevermerk des Bauherrn / AG bzw. bevollmächtigten Dritten (BOL):
Datum / Unterschrift:	Datum / Unterschrift: