




Regelquerschnitt Betonplatten
Station 0+000,00 bis 0+256,75

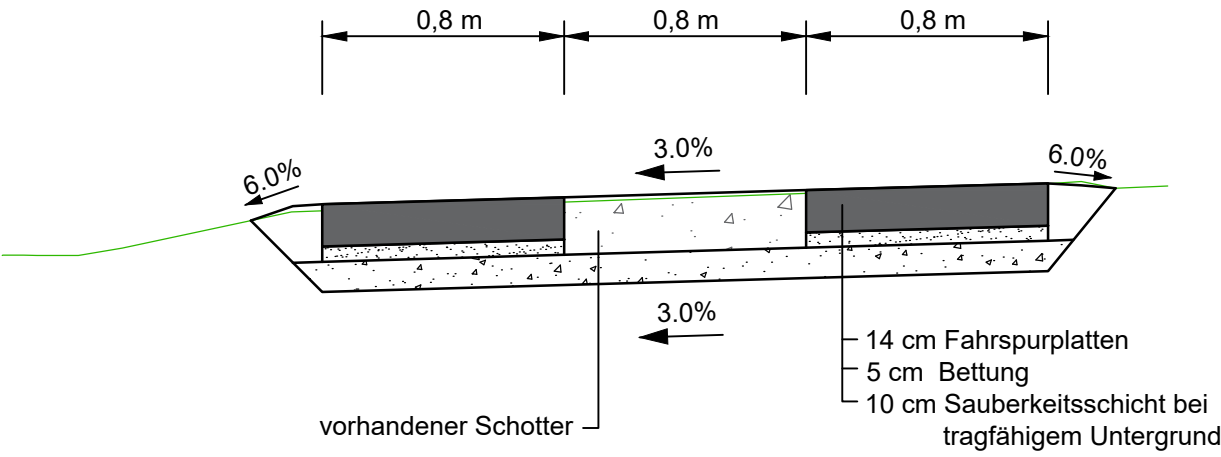


Regelquerschnitt Asphaltdeckschicht
Station 0+256,75 bis 0+343,933
Station 0+358,573 bis 0+404,671

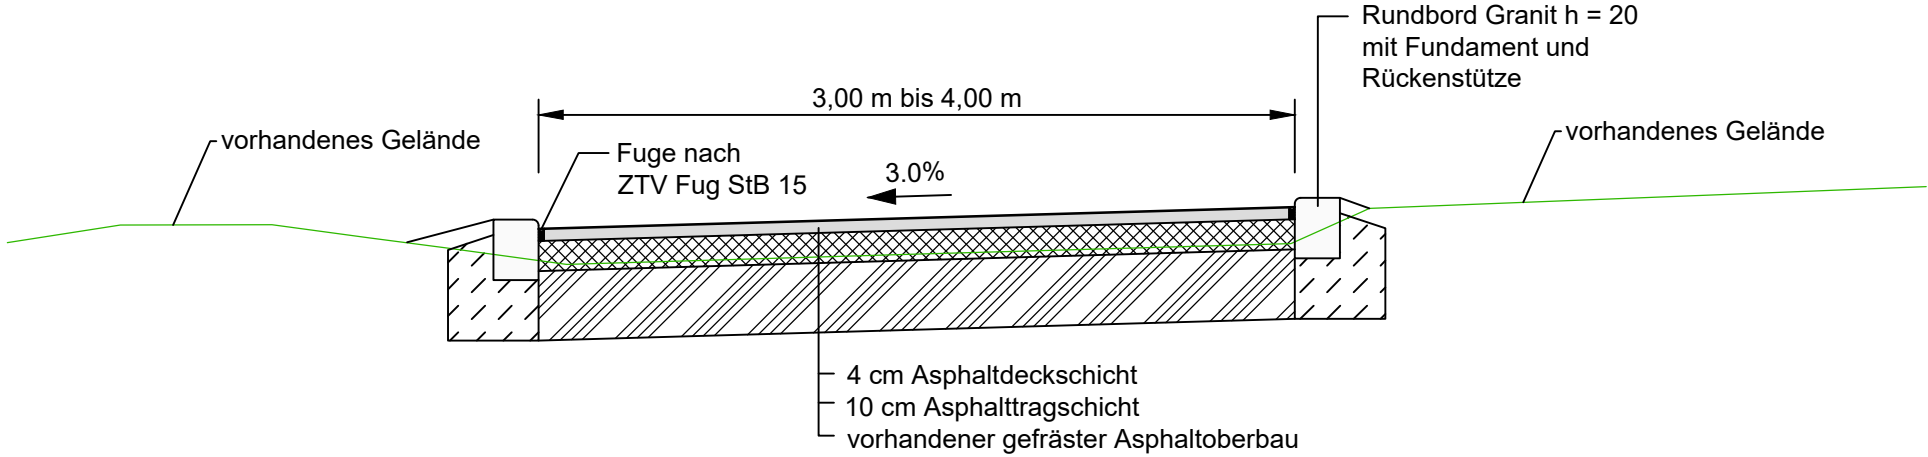

Regelquerschnitt in Bereich Einfahrten
mit Rasengittersteinen
Station 0+000,00 bis 0+256,75

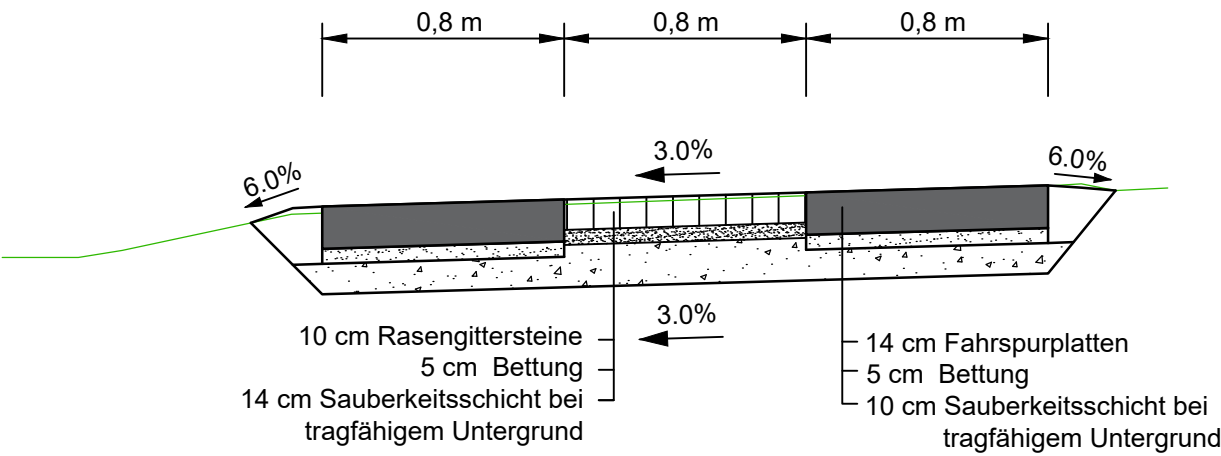

Regelquerschnitt
Asphaltdeckschicht
Station 0+343,933 bis 0+358,573

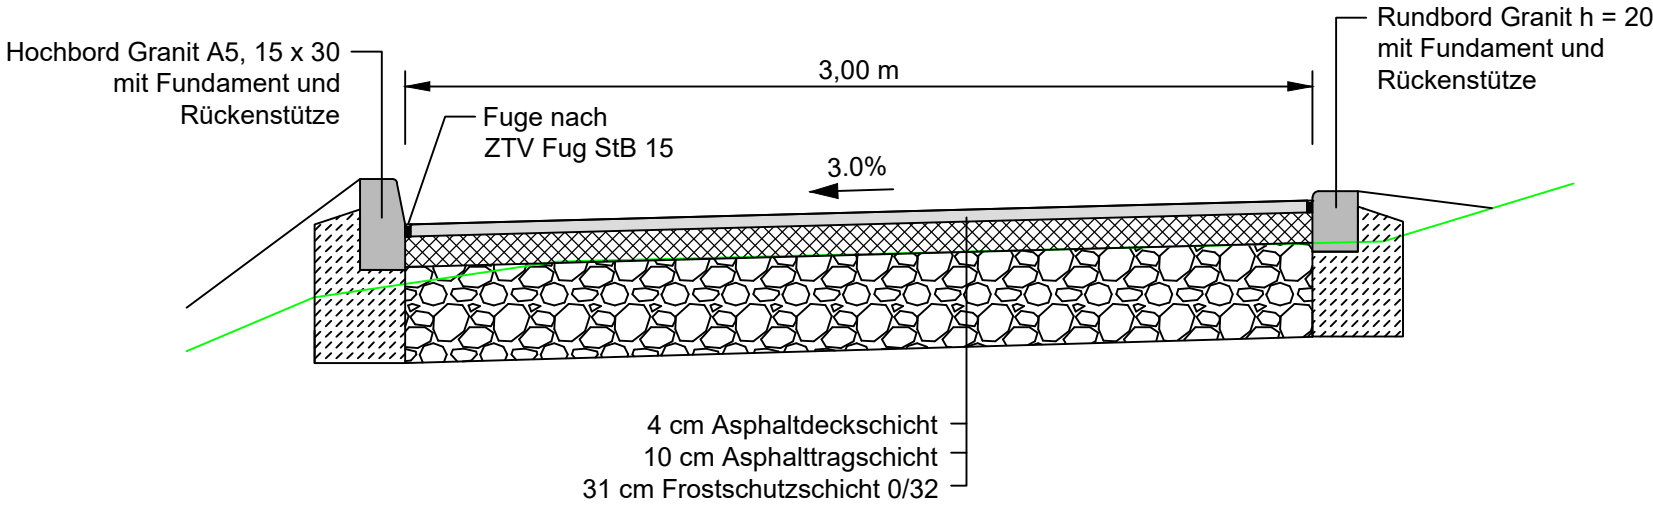

AUFTRAGGEBER:		REG.-NUMMER:	
Stadtverwaltung Bad Elster Kirchplatz 1 08645 Bad Elster Telefon : 037437 / 56620		bearbeitet	
		geprüft	
		Ort, den Unterschrift	
AUFTRAGNEHMER:		PROJEKTNUMMER:	
		bearbeitet	
		gezeichnet	
		geprüft	
		Ort, den Unterschrift	
PROJEKT: Beseitigung von Schäden aus dem Starkregenereignis Juli 2021 in Bad Elster		Maßstab (m, cm): 1 : 25	
		Plan-Nr.: U 14.1	
		Blatt-Nr.: 1/1	
		AUSFÜHRUNGSPLANUNG	
PLANINHALT: Regelquerschnitt Friedrichstein		Dateiname: U_14_1_Regelquerschnitte.dwg	
		Format: 650 mm x 297 mm 0,19 m²	
		Das beim Planverfasser hinterlegte Original trägt die Originalunterschriften	