




Beschriftungen nur im 1. Schnitt
Station Gradiente 0+345,551

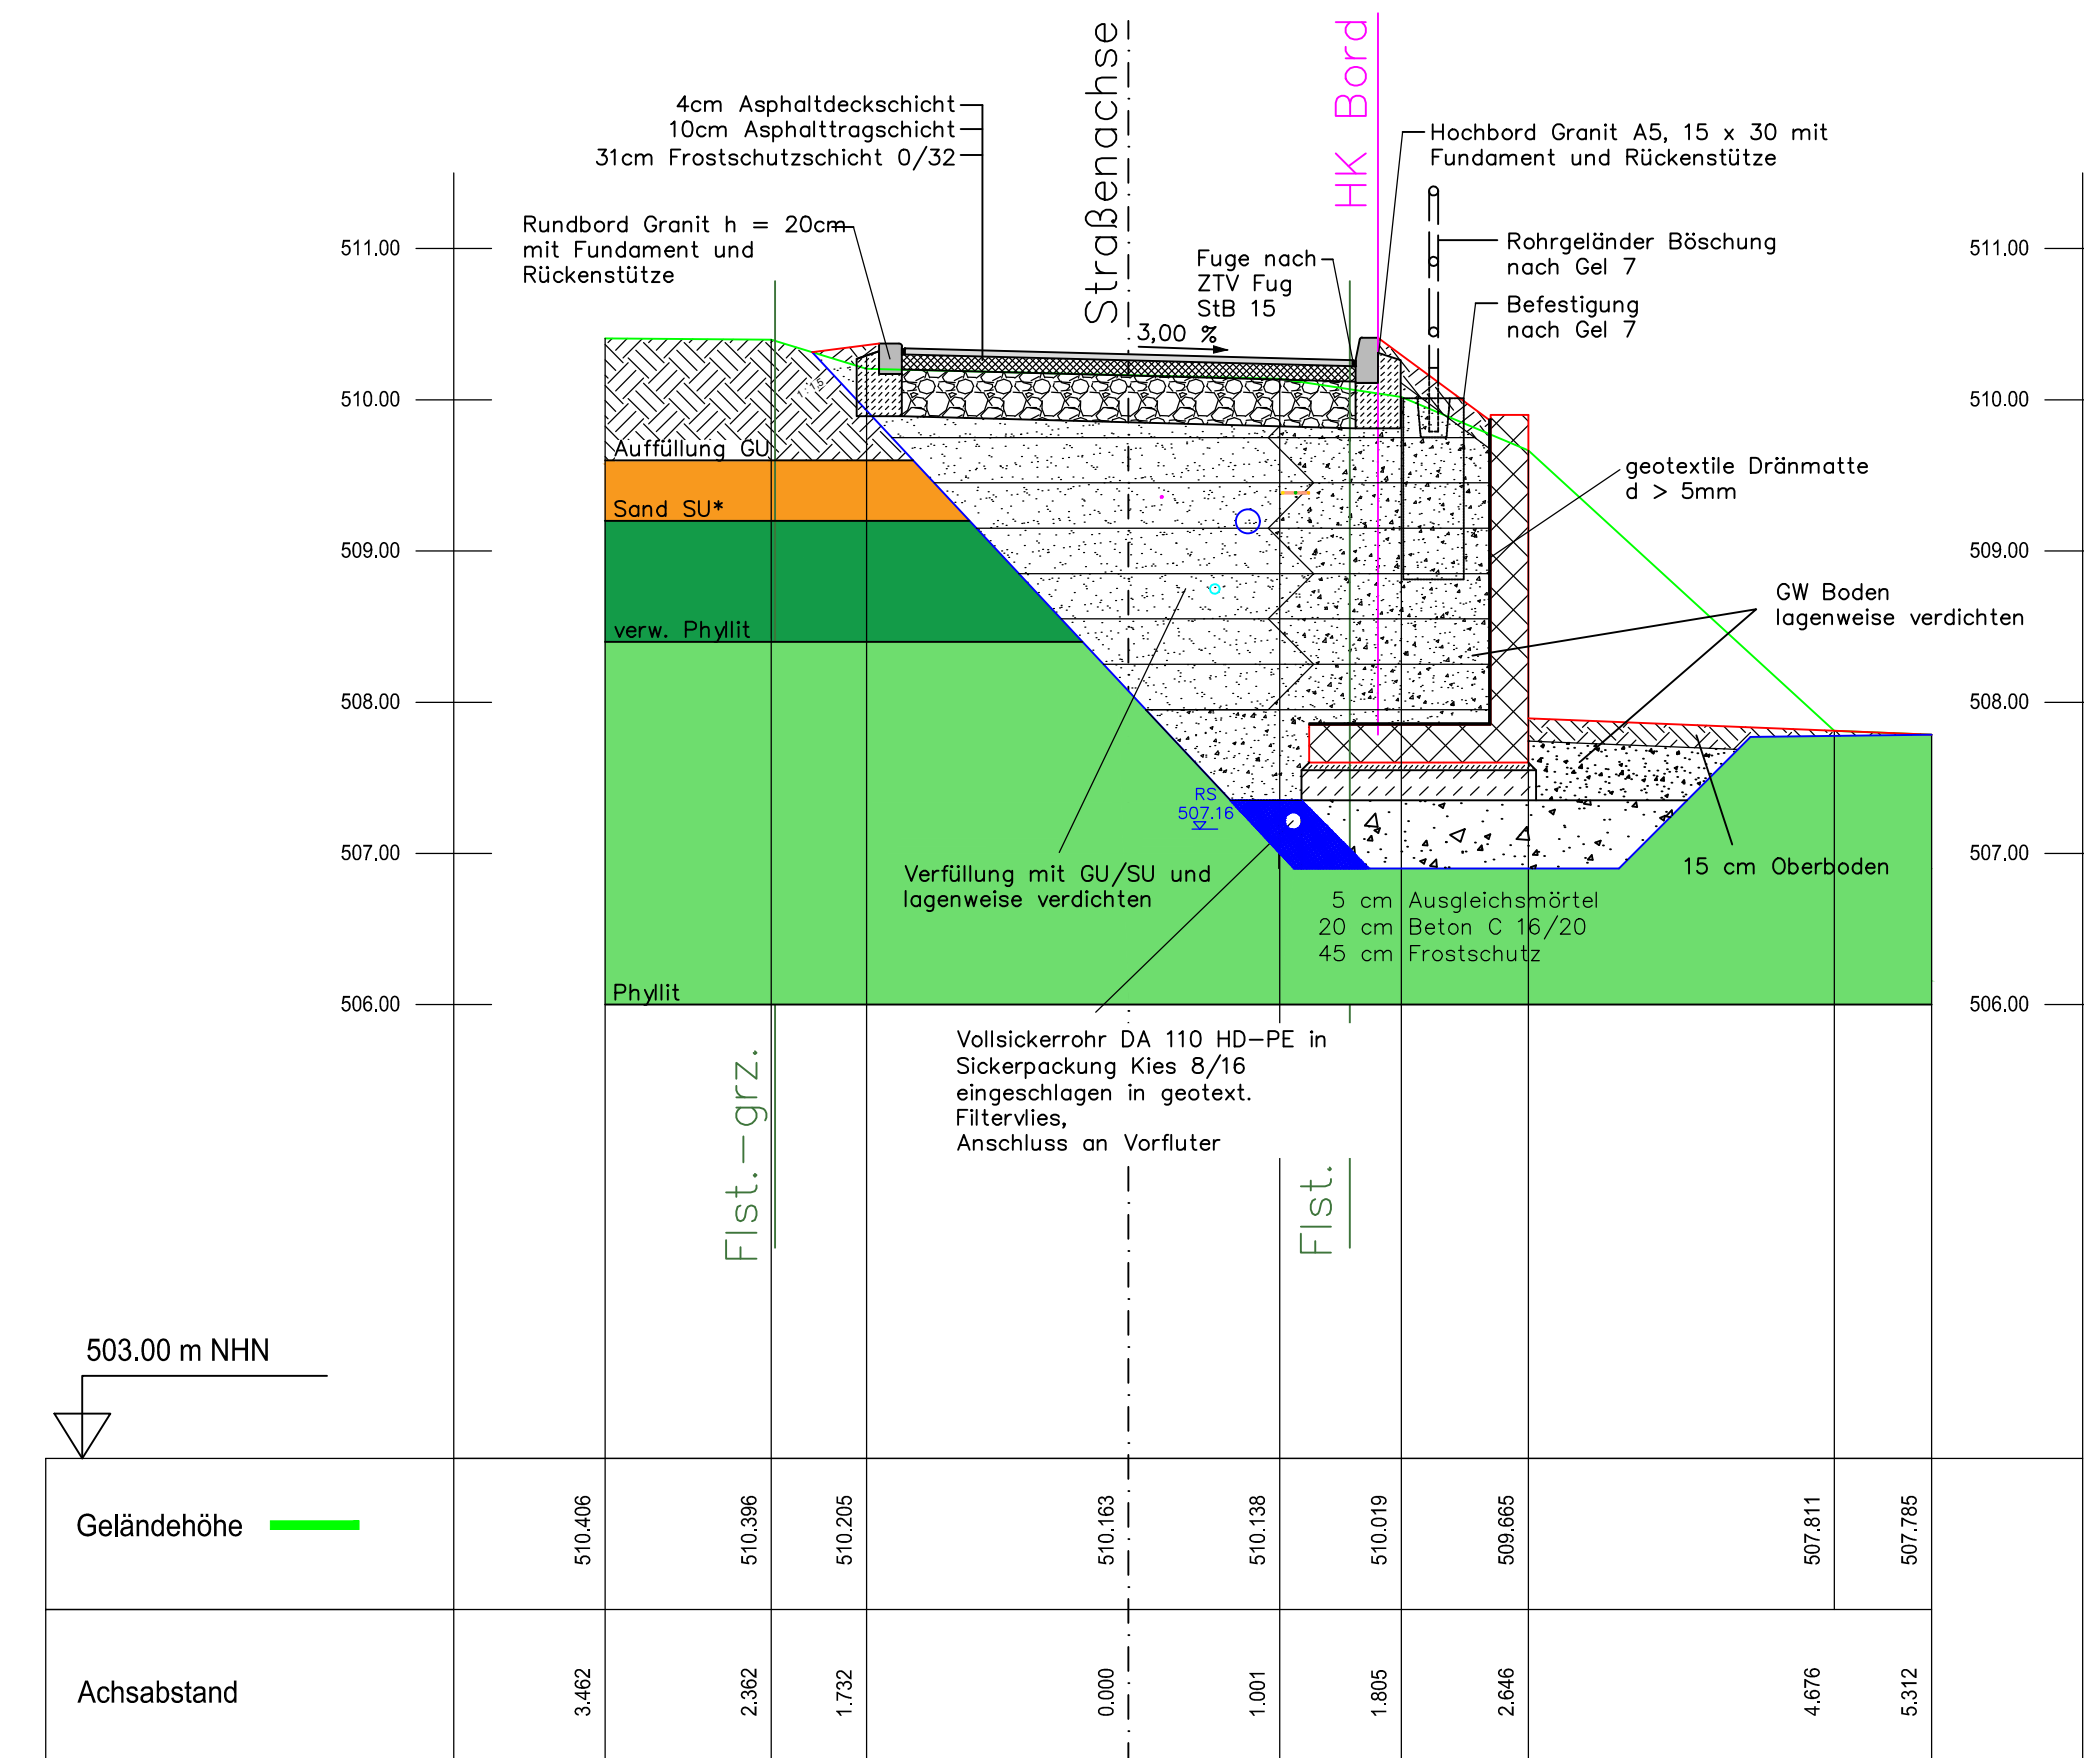


Station Gradiente 0+349,689

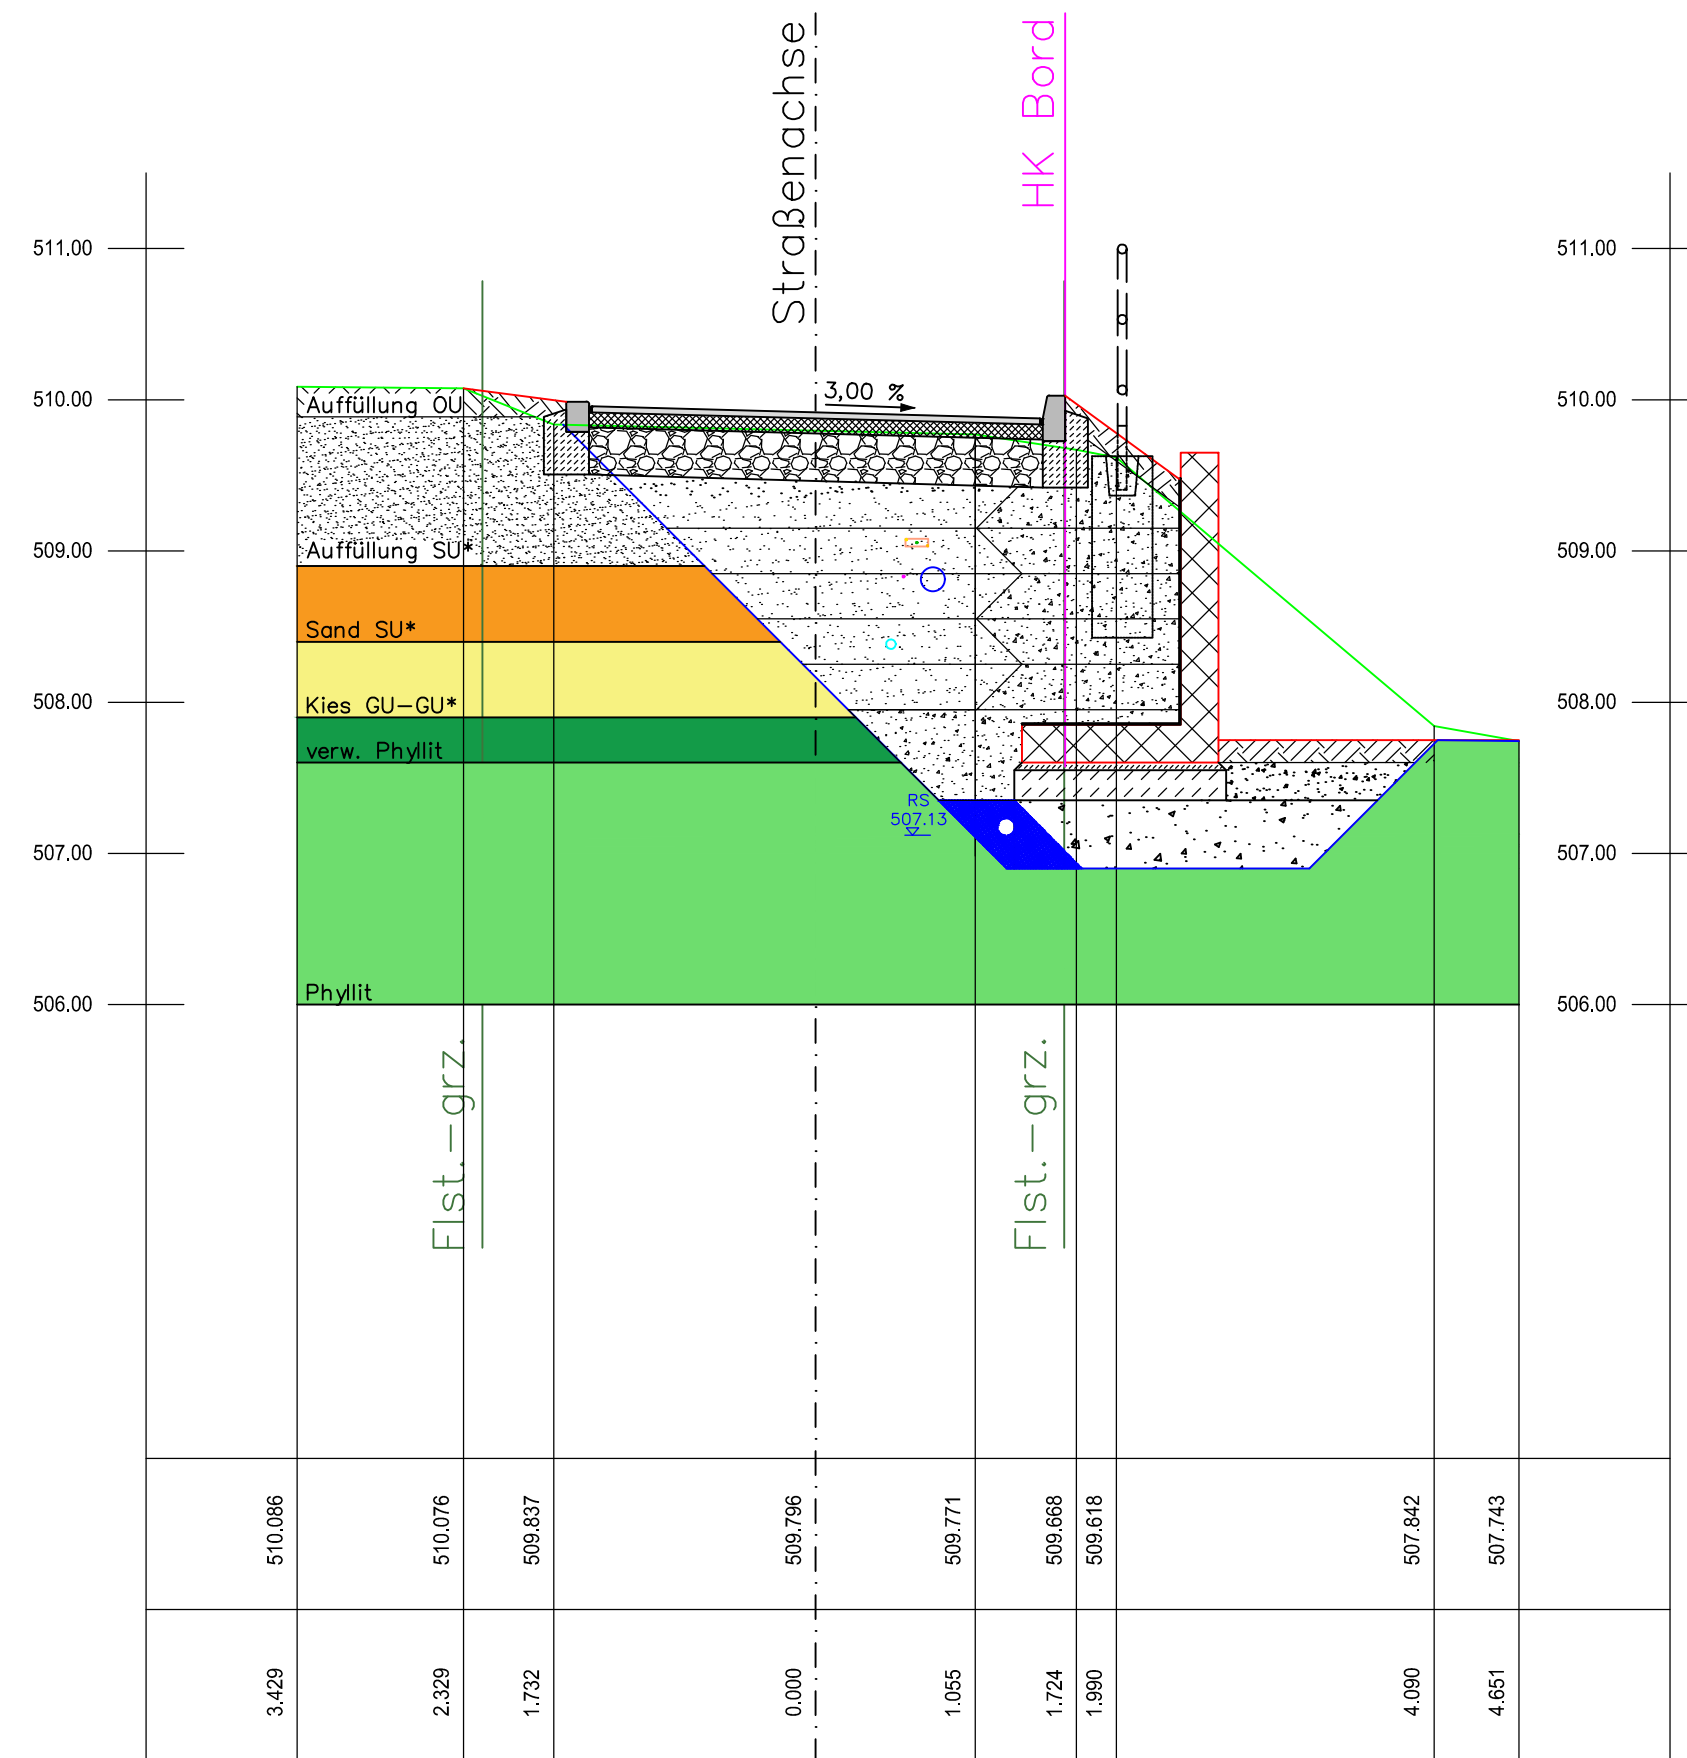


Station Gradiente 0+352,815

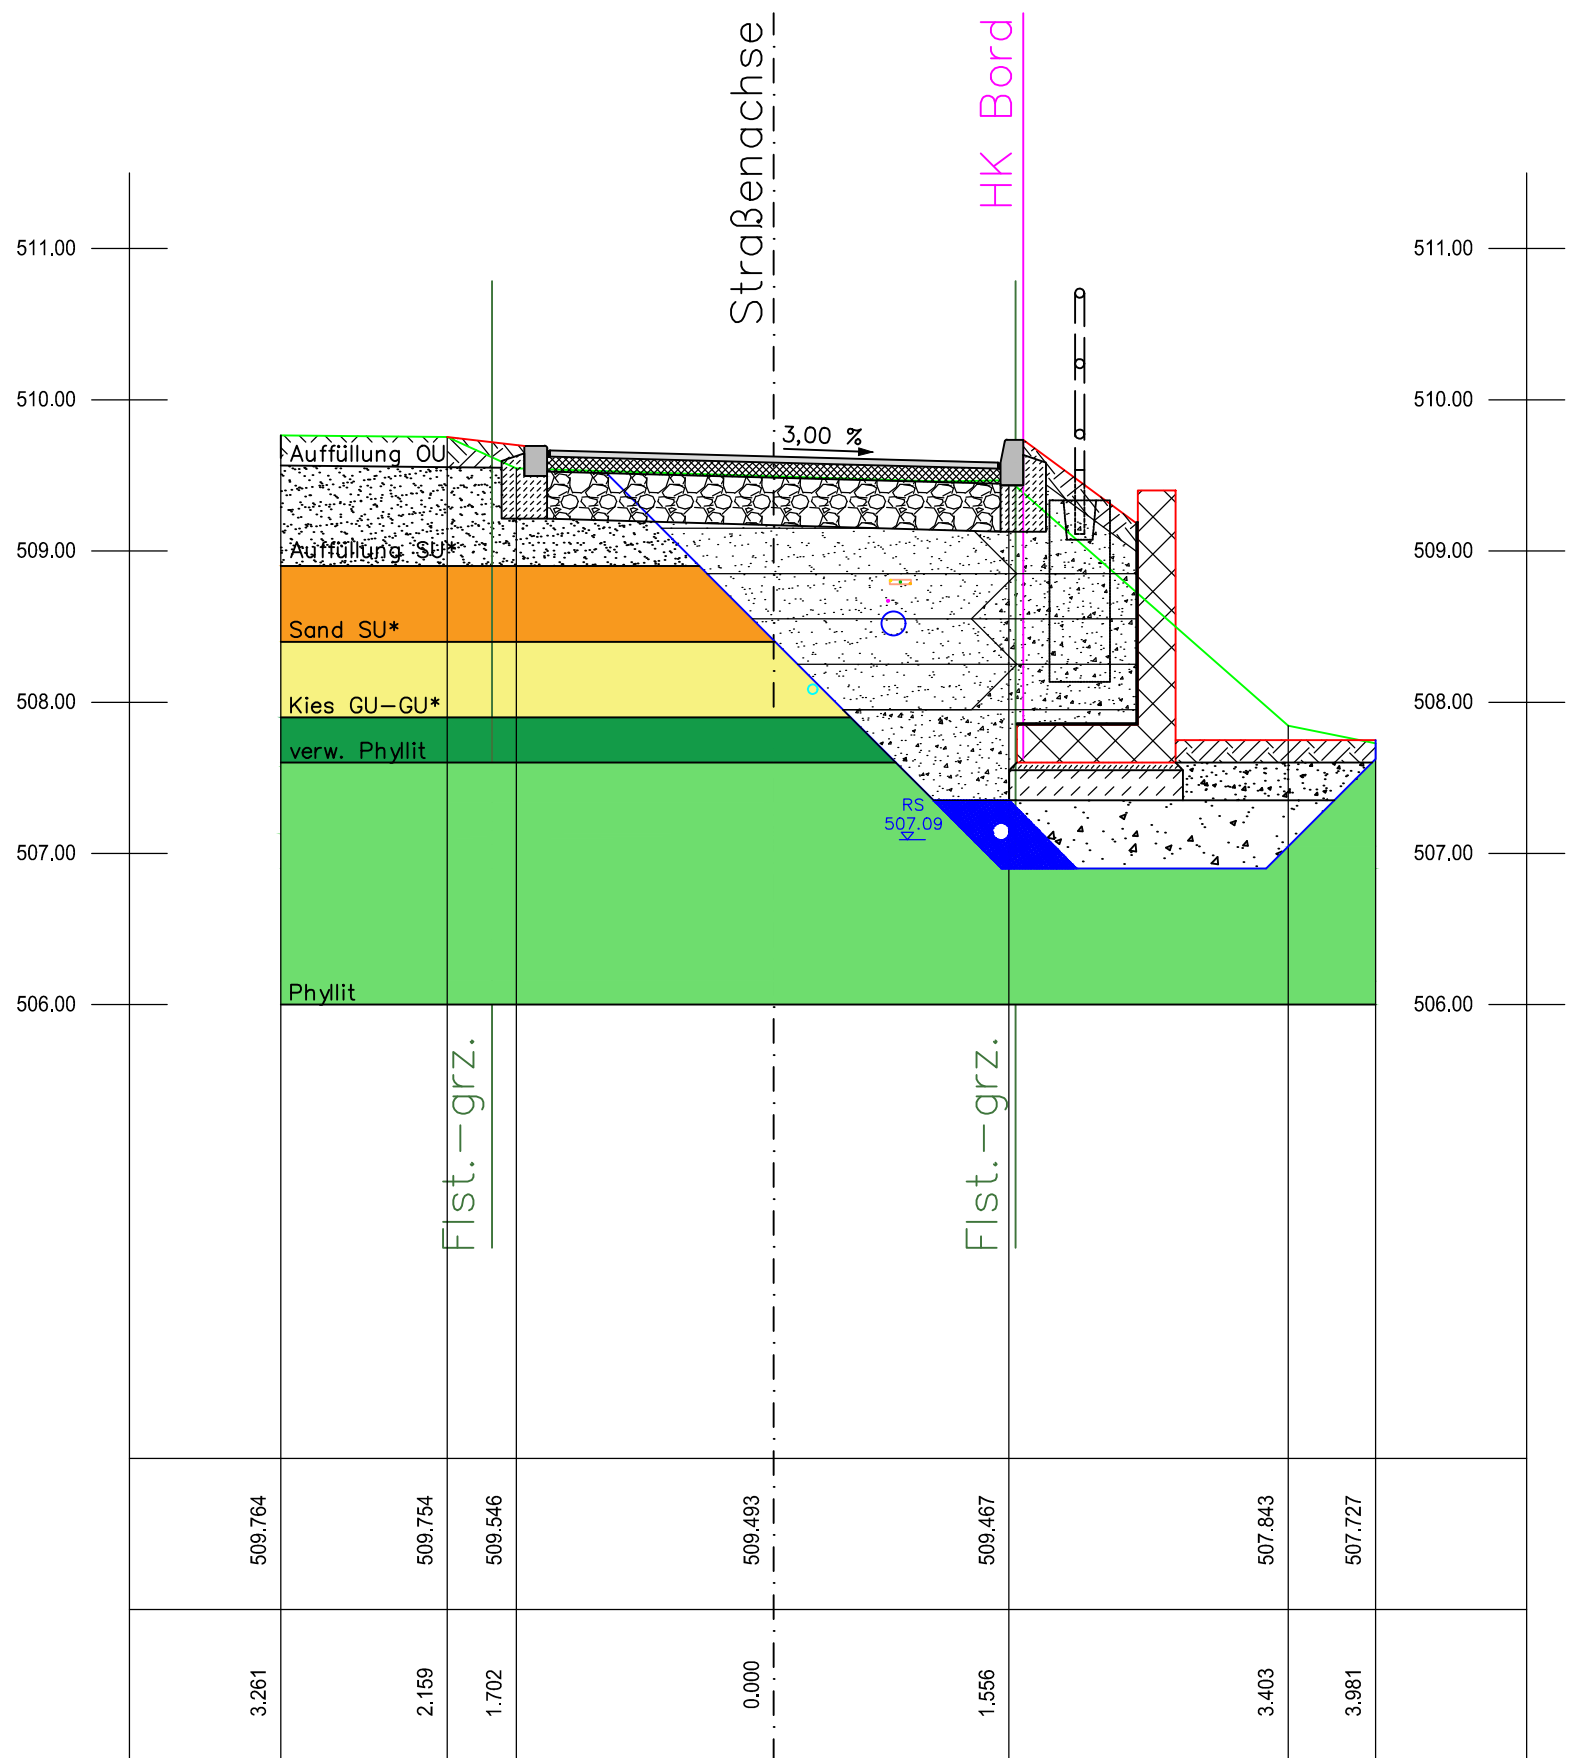

Station Gradiente 0+354,906

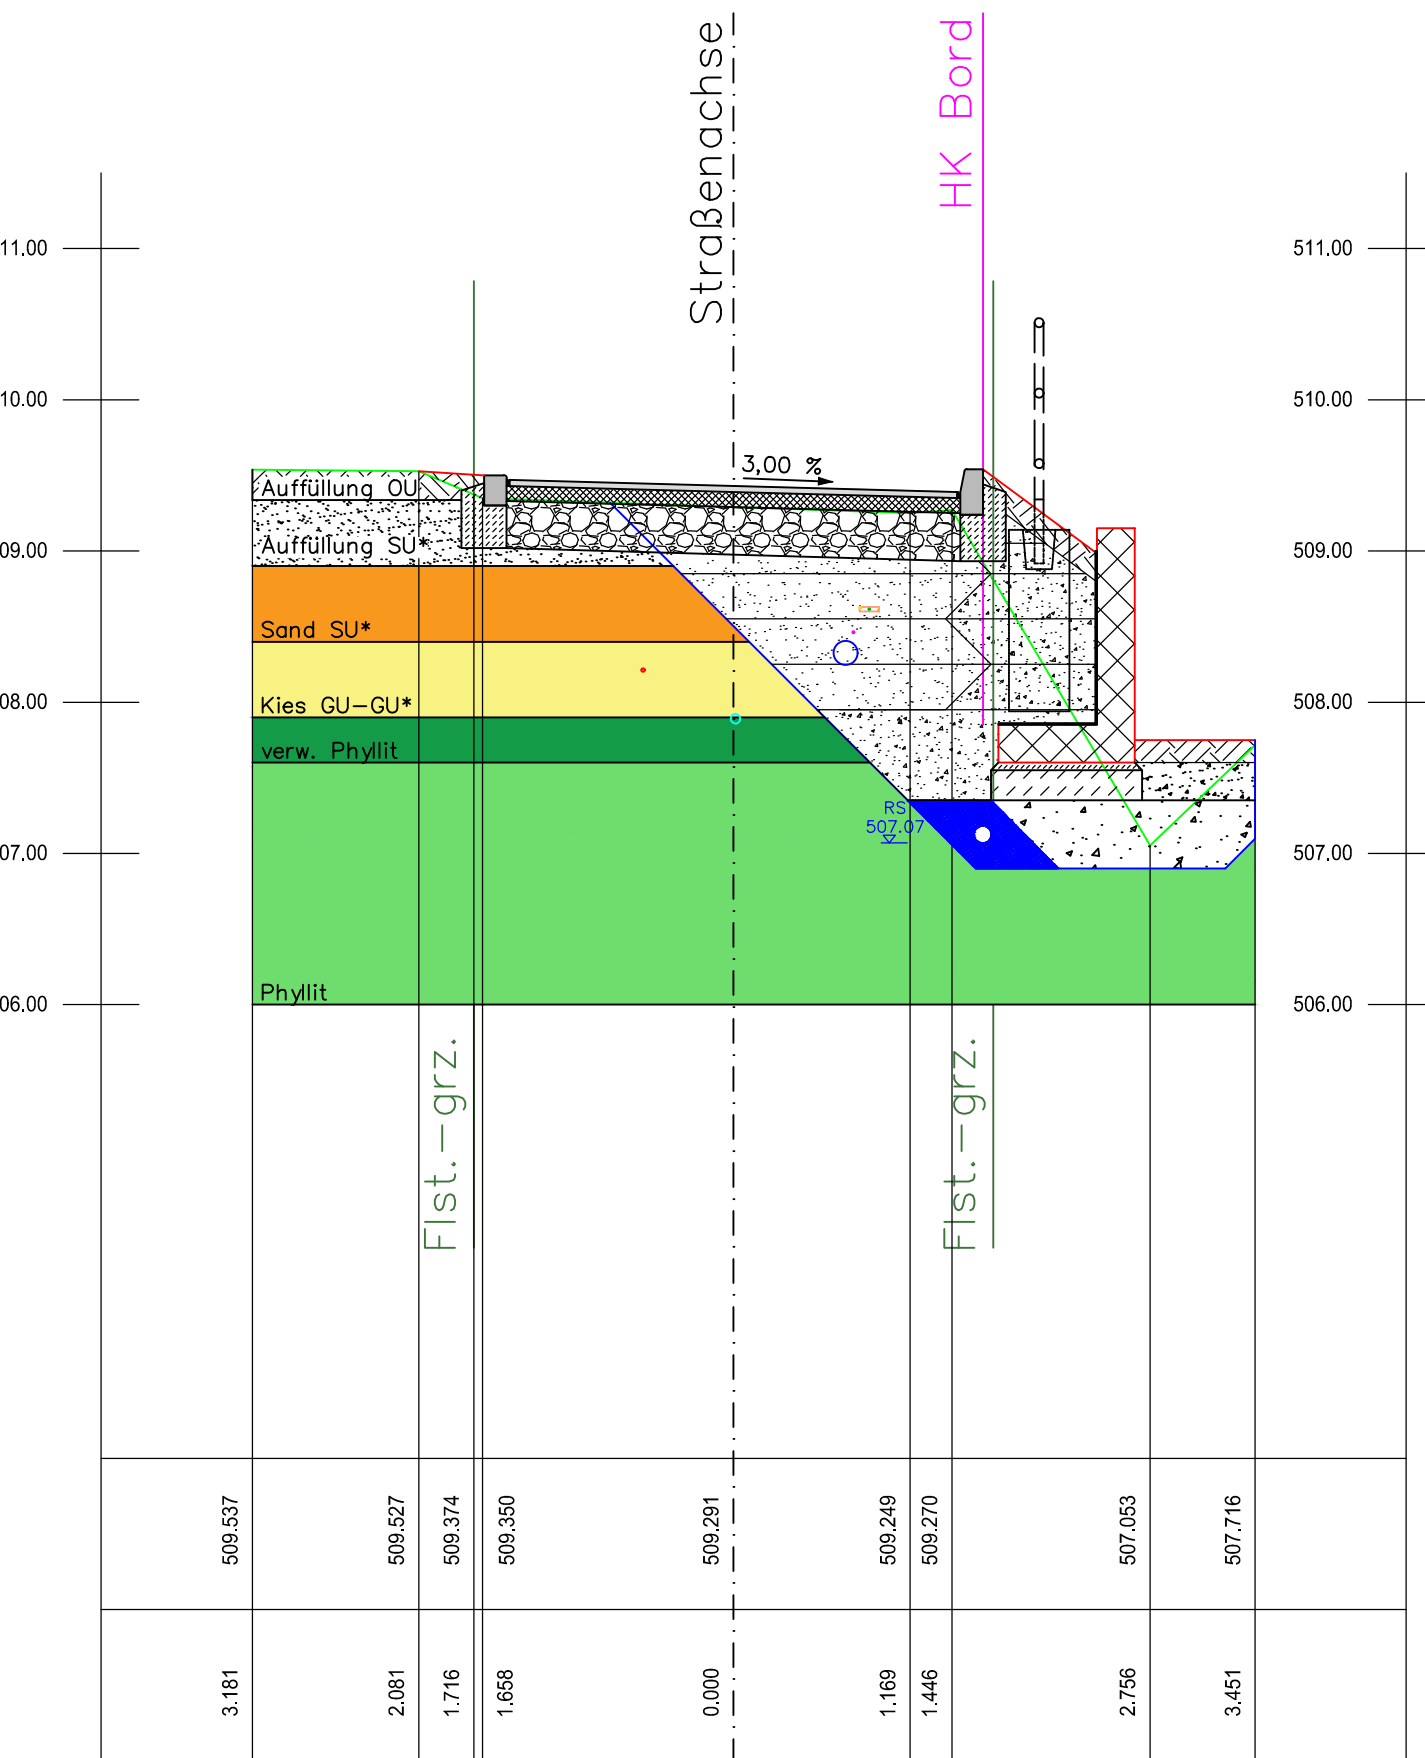

Station Gradiente 0+356,974

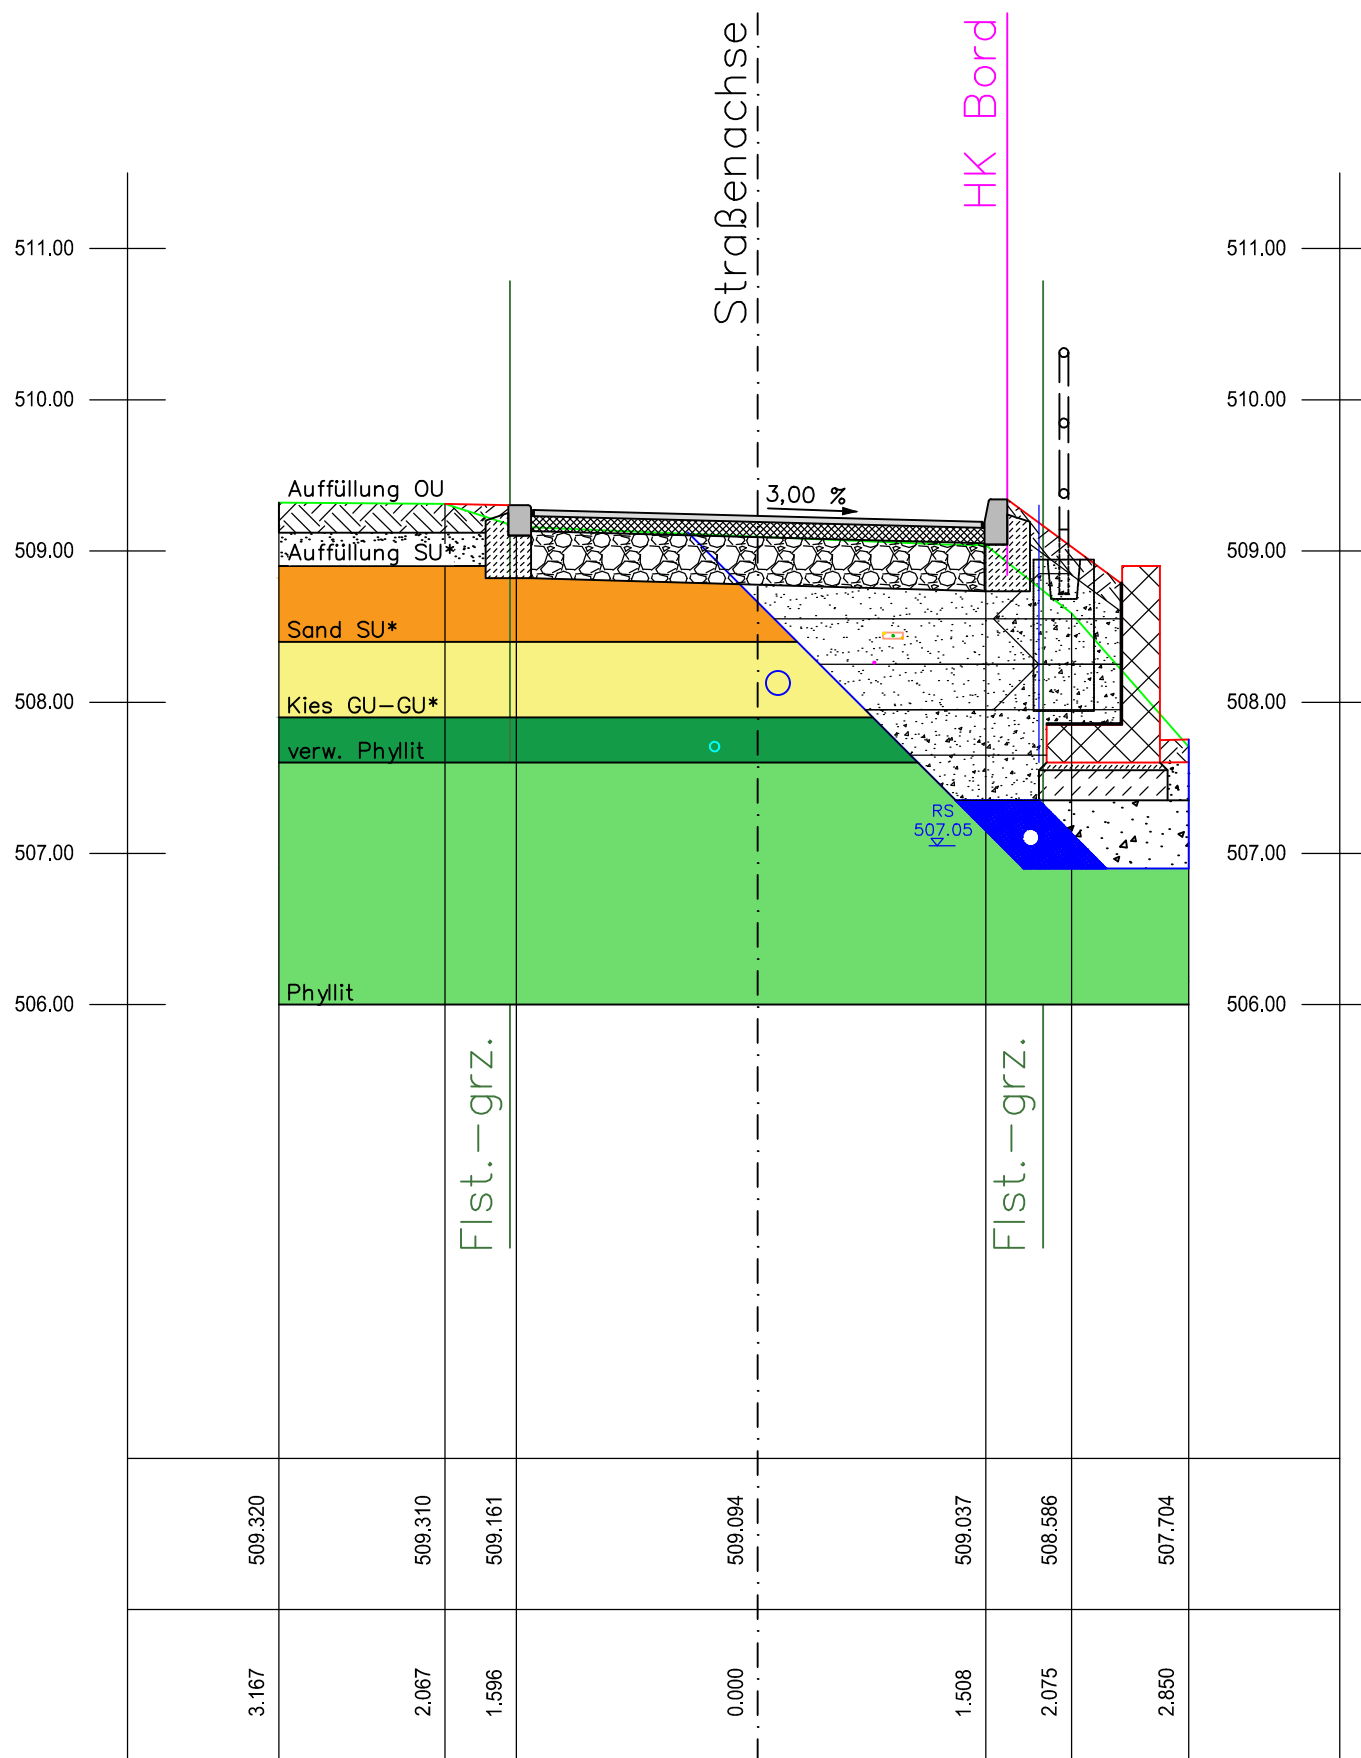

AUFTRAGGEBER: Stadtverwaltung Bad Elster Kirchplatz 1 08645 Bad Elster Telefon : 037437 / 56620		REG.-NUMMER: bearbeitet geprüft Ort, den Unterschrift
AUFTRAGNEHMER:		PROJEKTNUMMER: bearbeitet gezeichnet geprüft Ort, den Unterschrift
PROJEKT: Beseitigung von Schäden aus dem Starkregenereignis Juli 2011 in Bad Elster		Maßstab (m, cm): 1 : 50 Plan-Nr.: U 15.2 Blatt-Nr.: 1/1
PLANINHALT: Querschnitt WS 'W' Friedrichstein		AUSFÜHRUNGSPLANUNG Dateiname: U_15_2_Querschnitte_WestW.dwg Format: 1385 mm x 297 mm 0,41 m²

Das beim Planverfasser hinterlegte Original trägt die Originalunterschriften.