


Verkehrsführungsphase 3

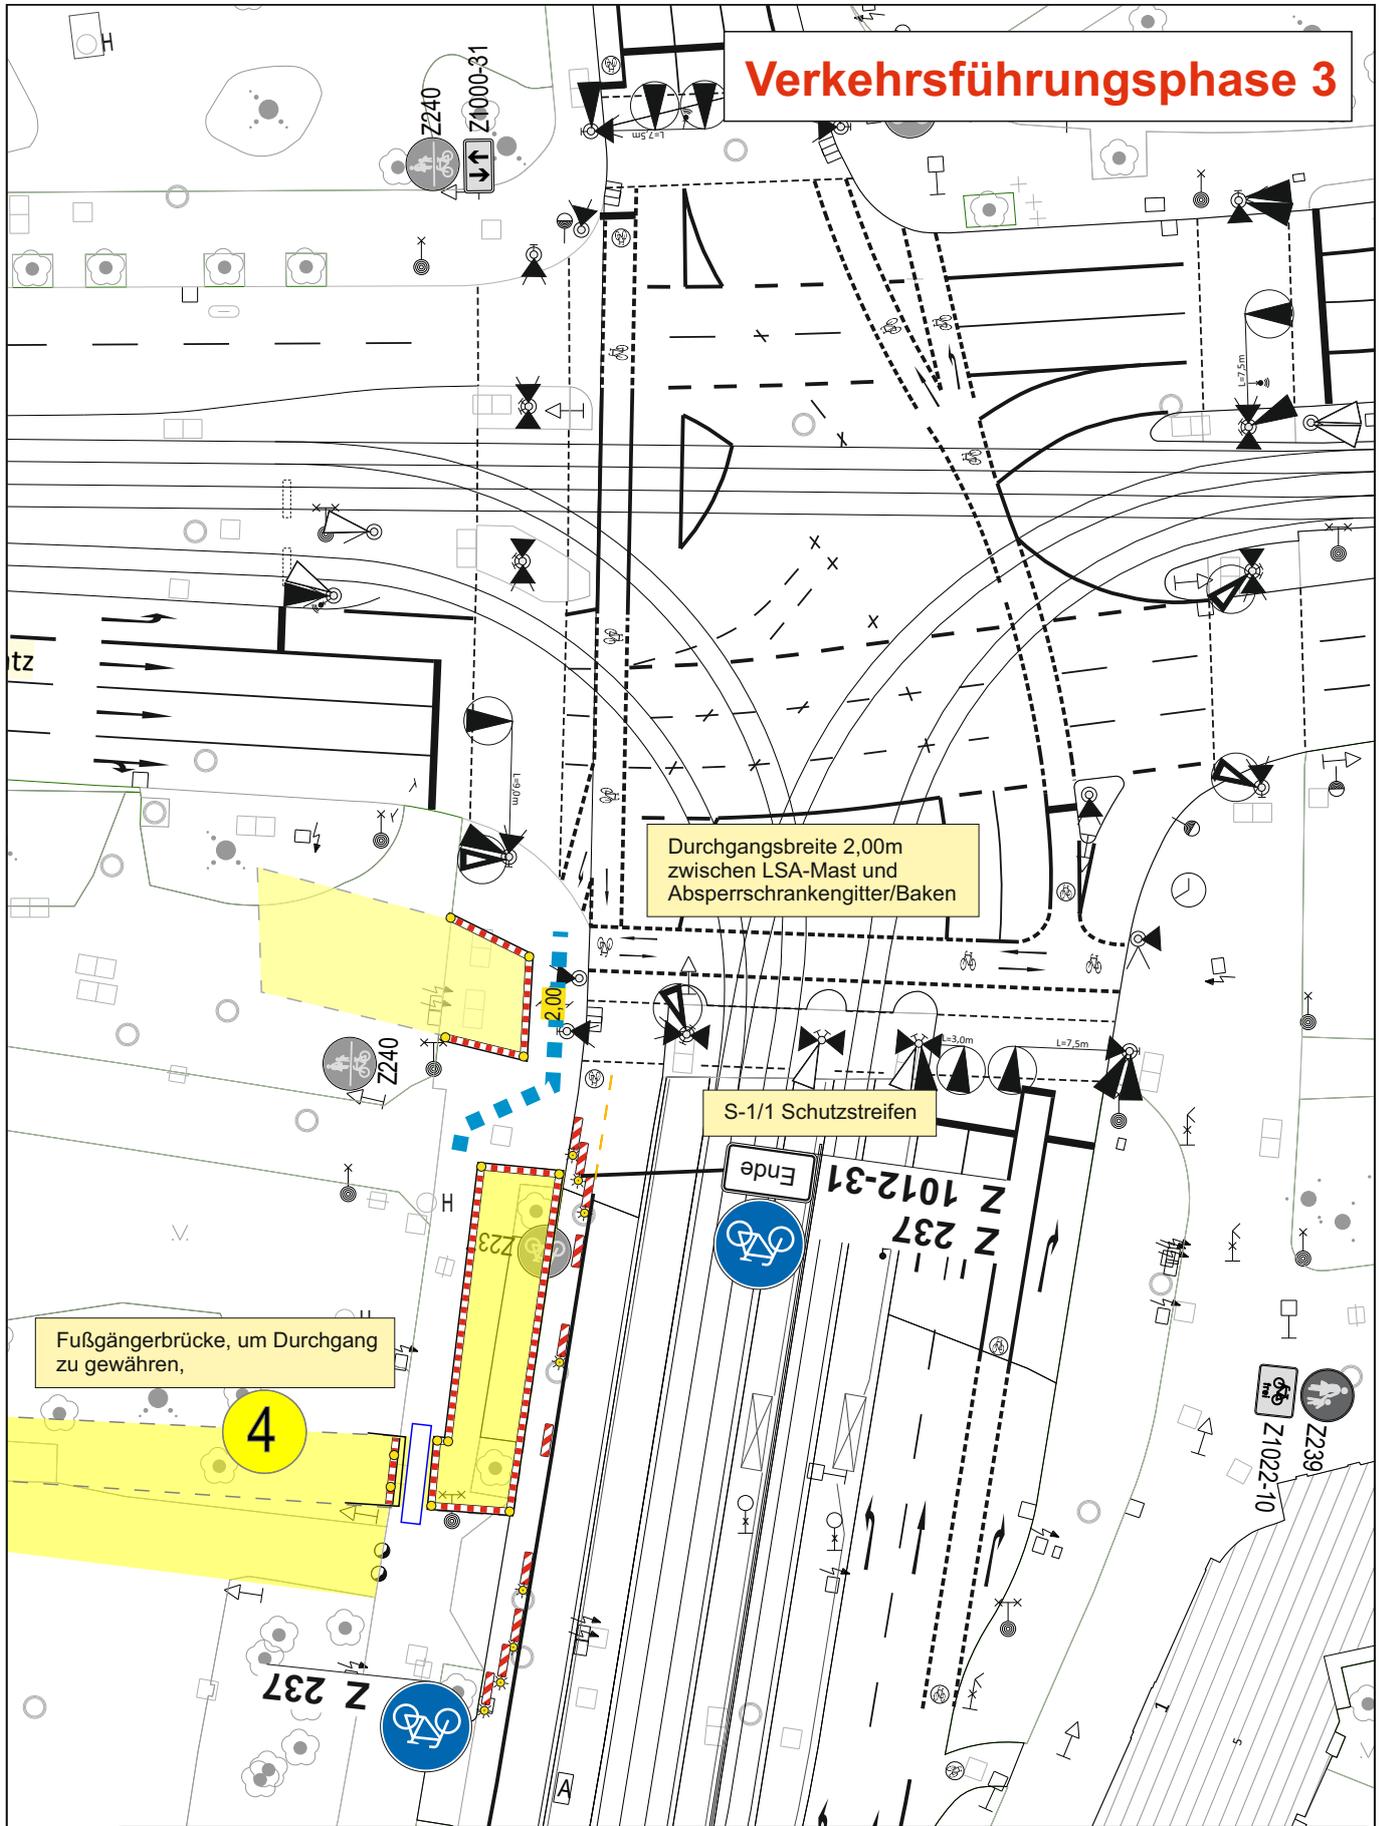

Fußgängerbrücke, um Durchgang zu gewähren,

Durchgangsbreite 2,00m zwischen LSA-Mast und Absperrschrankengitter/Baken

S-1/1 Schutzstreifen

4

Nr.	Art der Änderung	Datum	Name
Projekt	Neubau Naturkundemuseum		
Projekt-Nr.	2024-0355	Maßstab	o.A.
Projektbeschreibung	Neubau Naturkundemuseum, Roßplatz Konzept für die bauzeitliche Verkehrsführung	Blatt-Nr.	3
		Stand:	23.05.2025
Auftraggeber	Stadt Leipzig Amt für Gebäudemanagement Technisches Rathaus Haus B, Prager Straße 118 -136, 04317 Leipzig		