


Achse:  
A-R301


Höhenplan:  
HP Gewässerquerung (2)

Station:  
0+000.000 - 0+008.889

DHHN 232.00

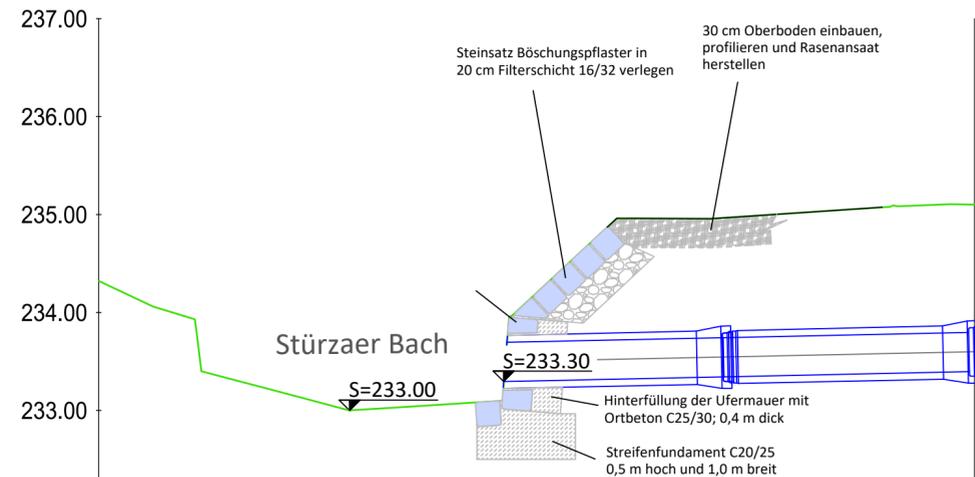

Schachtbezeichnung	A-R301	
Haltungsbezeichnung		R301
Haltungslänge [m]		27.62
Nennweite		DN 400 Sb
Tiefe [m]	1.64	
Sohlgefälle [%]		21,2‰
Rohrsohle	233.30	233.88
Station [m]	0,00	8,89

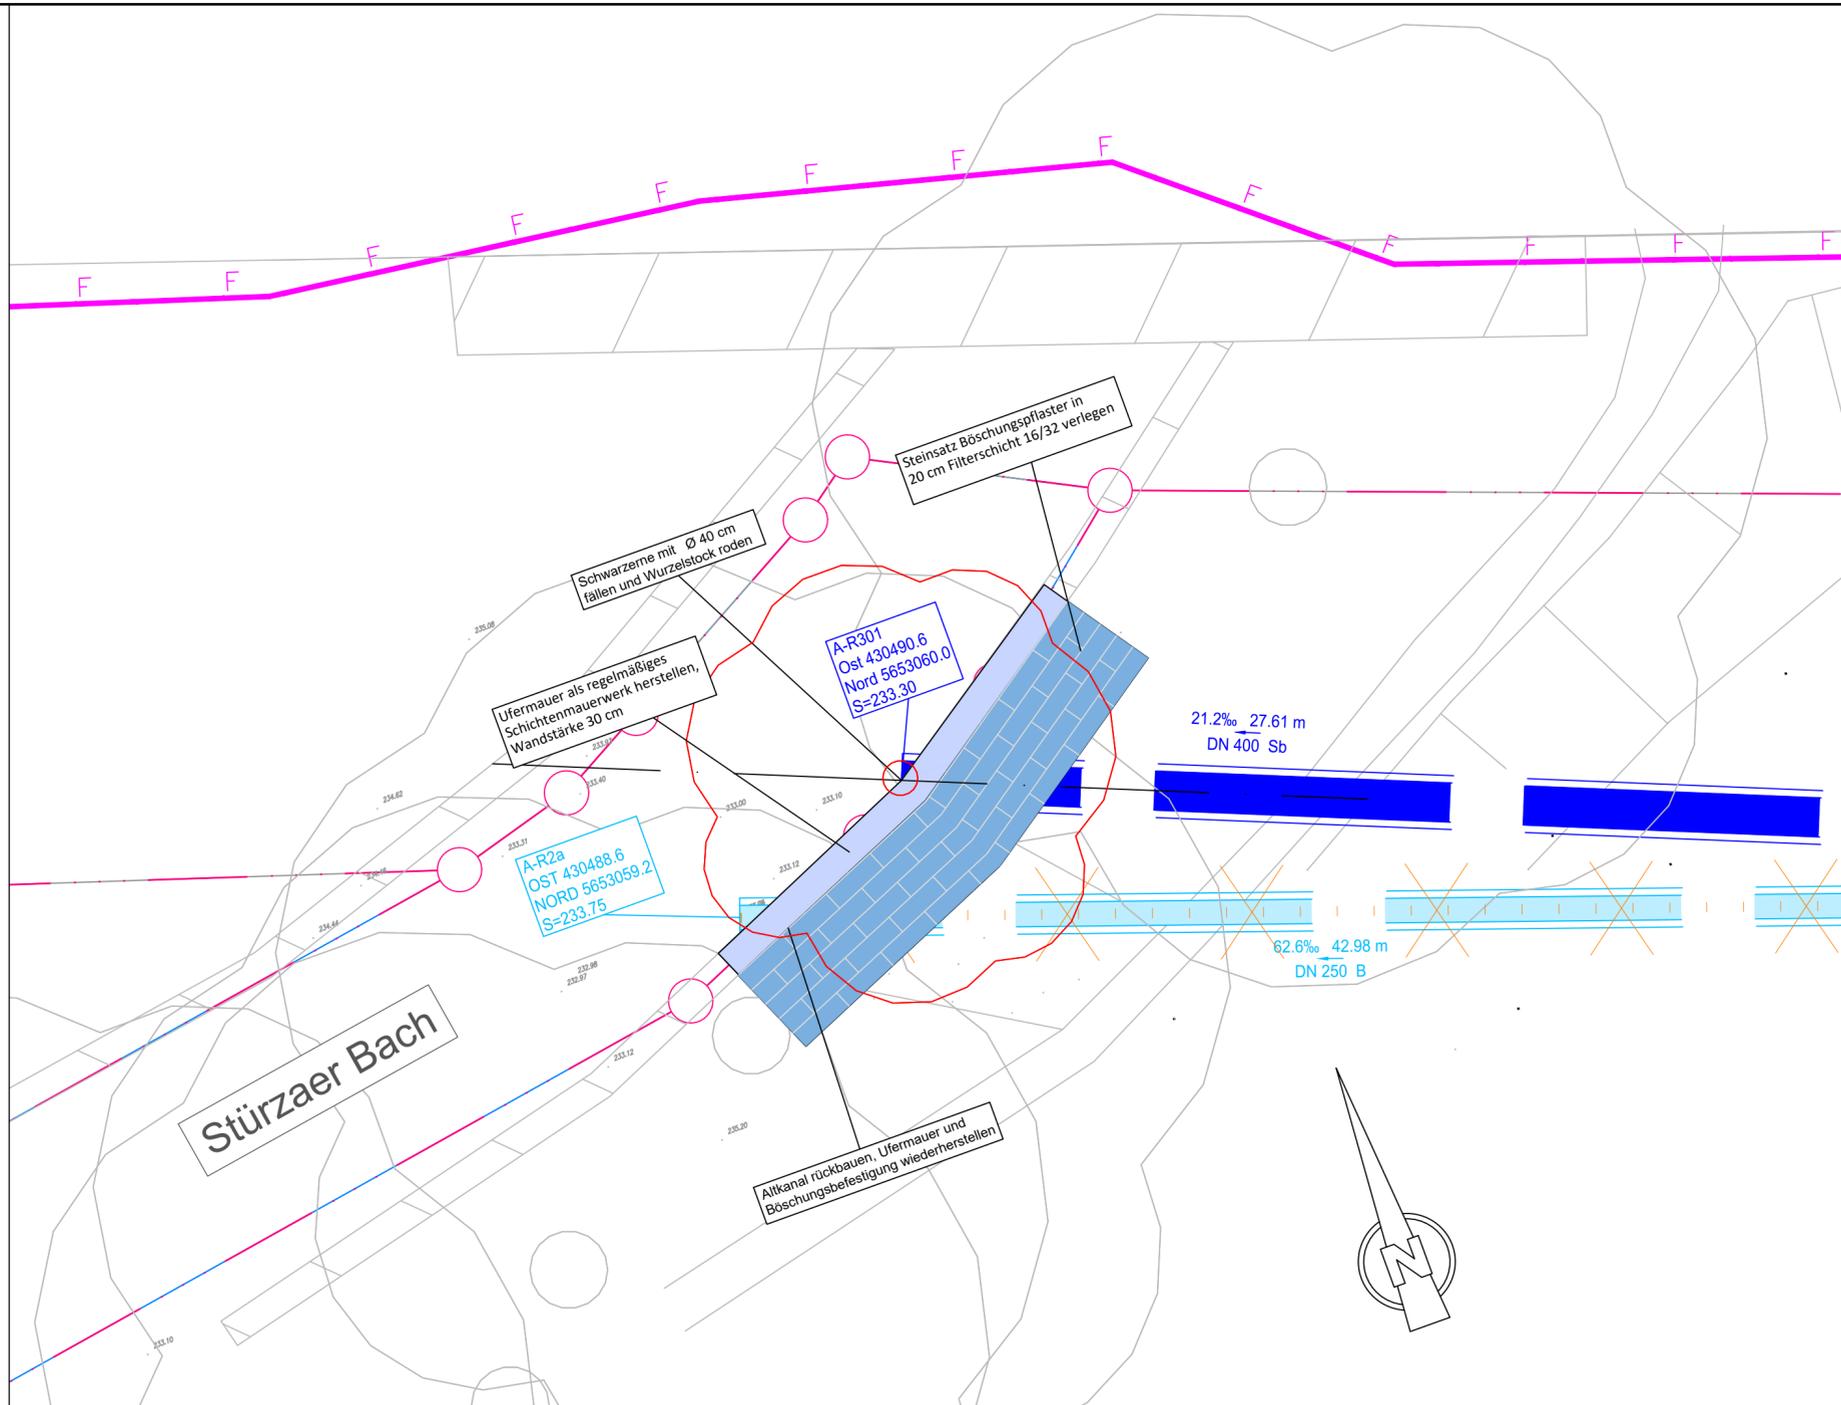

Ingenieur **Büro**  
**Buder GmbH**

Markt 2  
01844 Neustadt in Sachsen

Telefon: +49 3596 550980  
Telefax: +49 3596 550988  
E-Mail: info@ib-buder.de

Projekt-Nr.: DR06

bearbeitet: 22.05.2025 Buder

gezeichnet: 22.05.2025 Marschner

geprüft:



Markt 26  
01833 Stolpen

Telefon: +49 35973 612-0  
Telefax: +49 35973 61218  
E-Mail: info@waz-mittlere-wesenitz.de

Projekt-Nr.:

bearbeitet:

geprüft:

Nr.	Art der Änderung	Datum	Zeichen

## Ausführungsplanung

Unterlage: 16  
Blatt Nr.: 3

Detailplan 3 LP/LS  
Gewässerauslauf A-R301

Maßstab: 1:50

Lagebezug: ETRS89 UTM-33N Höhenbezug: DHHN92

TW-Versorgung & Kanalisation Dürrröhrsdorf  
Ersatzneubau Ver- und Entsorgungsleitung  
Am Breiten Stein BA1

aufgestellt:

, den