Achse:
A-R101

Höhenplan:
HP A-R101

Station:
0+000.000 - 0+010.294

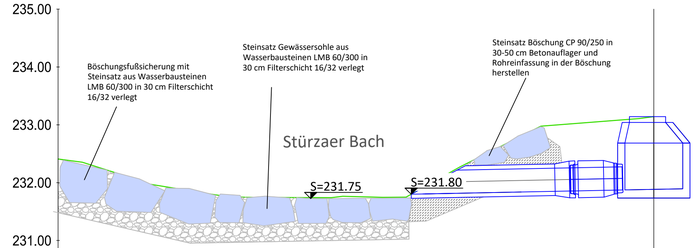

DHHN 230.00

Schachtbezeichnung			A-R101	R101
Haltungsbezeichnung			R101	
Haltungslänge	[m]		4.21	
Nennweite			DN 400 Sb	
Tiefe	[m]		1.07	1.26
Sohlgefälle	[%]		20,0‰	
Schachtdeckelhöhe				233.14
vorh. Geländehöhe	[m]		231.79	233.14
Rohrsohle			231.80	231.88
Station	[m]	0,00	6,09	10,29

Achse:
Achse - SW S3020 - S240

Höhenplan:
HP Gewässerquerung

Station:
0+082.000 - 0+095.000

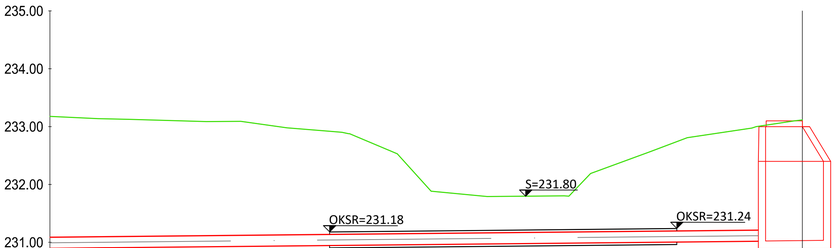

DHHN 230.00

Schachtbezeichnung						S103
Haltungsbezeichnung						S103
Haltungslänge	[m]					
Nennweite				DN 200 PP		
Tiefe	[m]					2.08
Sohlgefälle	[%]			10,0‰		
Schachtdeckelhöhe						233.10
Rohrsohle		230.80				231.02
Geländehöhe		233.18	233.12	232.92	232.74	233.10
Station	[m]		83,68	86,83	92,83	94,87

IngenieurBüro Buder GmbH
Markt 2
01844 Neustadt in Sachen
Telefon: +49 3596 550980
Telefax: +49 3596 550988
E-Mail: info@ib-buder.de

Projekt-Nr.:	DR06
bearbeitet:	22.05.2025 Buder
gezeichnet:	22.05.2025 Marschner
geprüft:	

Markt 26
01833 Stolpen
Telefon: +49 35973 612-0
Telefax: +49 35973 61218
E-Mail: info@wazv-mittlere-wesenitz.de

Projekt-Nr.:	
bearbeitet:	
geprüft:	

Nr.	Art der Änderung	Datum	Zeichen

Ausführungsplanung

Unterlage: 16
Blatt Nr.: 2

Detailplan 2 Längsschnitte

Gewässerauslauf A-R101 und Querung
Maßstab: 1:50

Lagebezug: ETRS89 UTM-33N | Höhenbezug: DHHN92

TW-Versorgung & Kanalisation Dürrröhrsdorf
Ersatzneubau Ver- und Entsorgungsleitung
Am Breiten Stein BA1

aufgestellt:

_____, den _____