
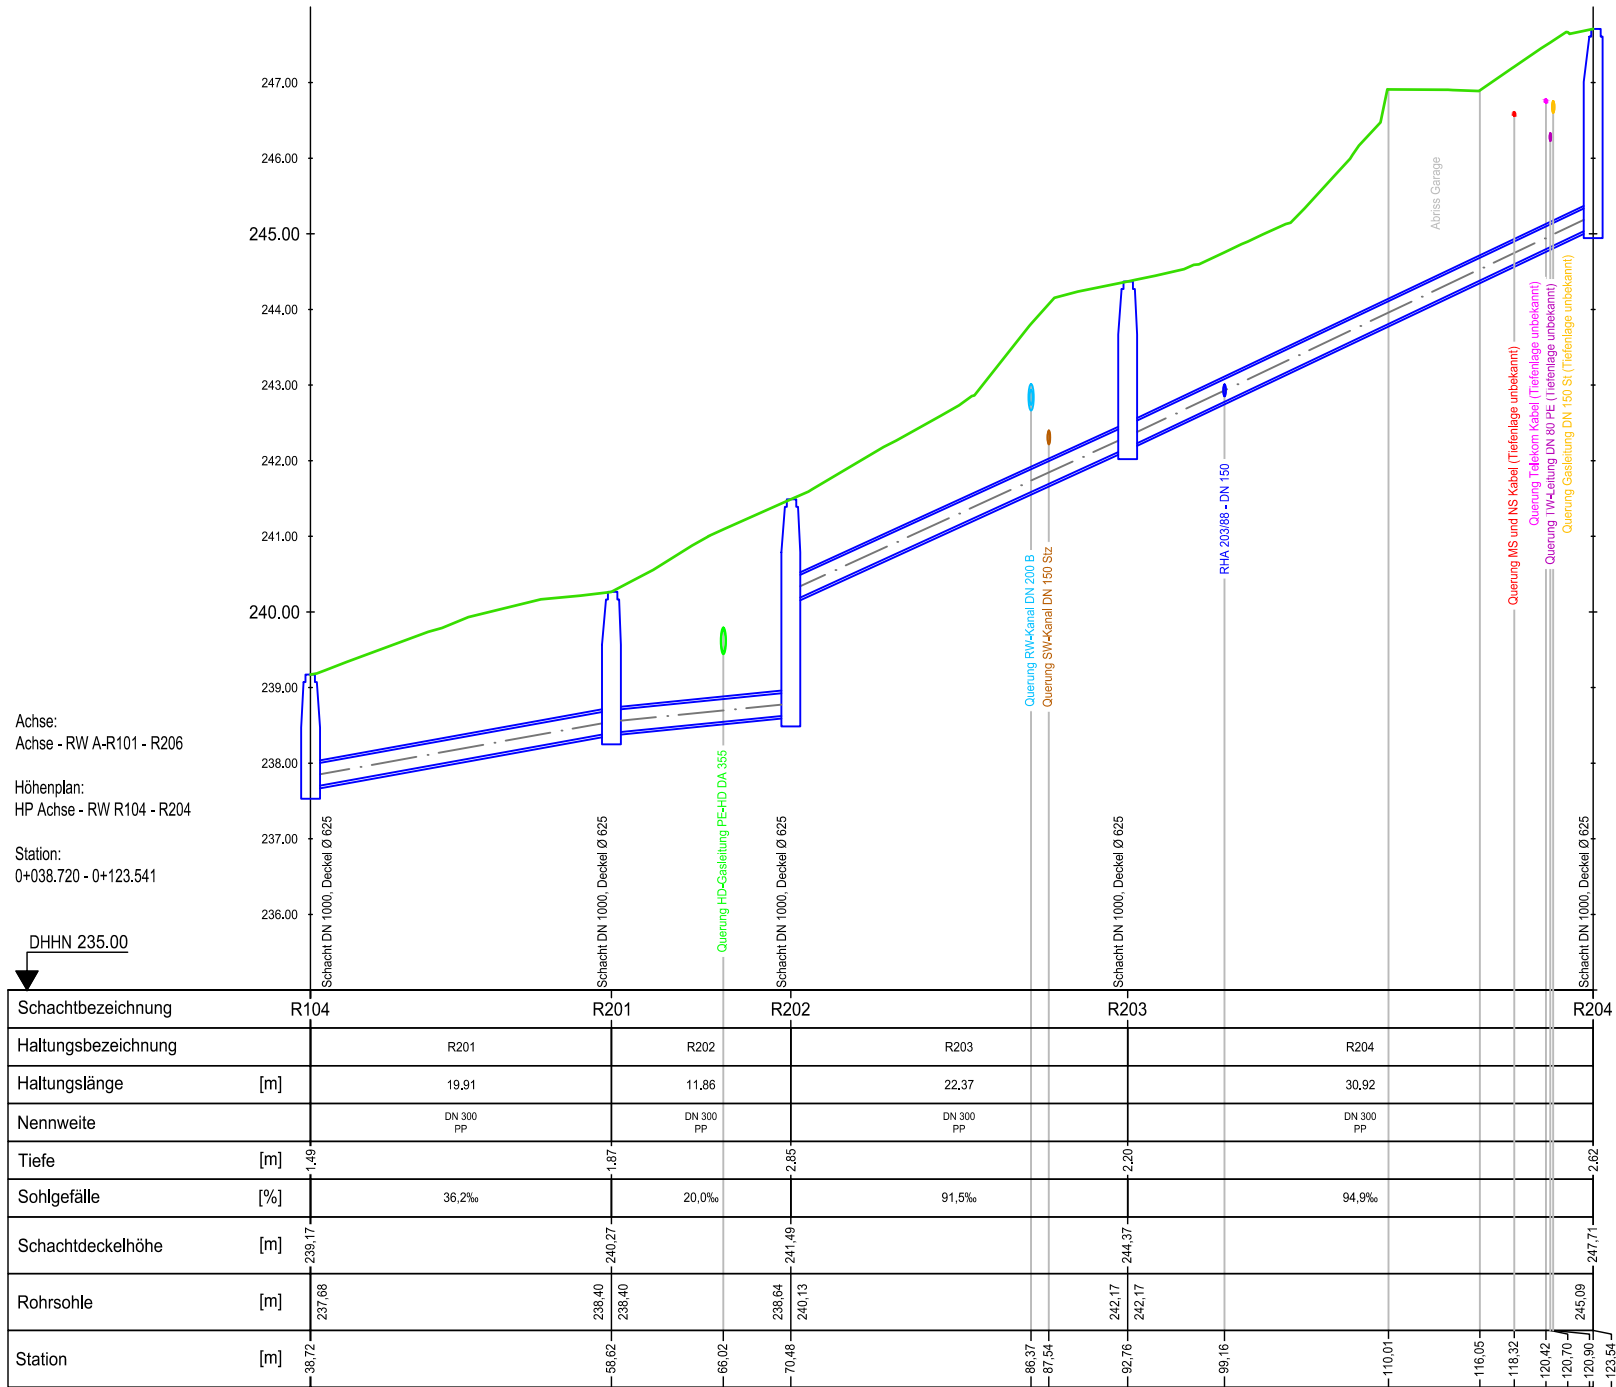


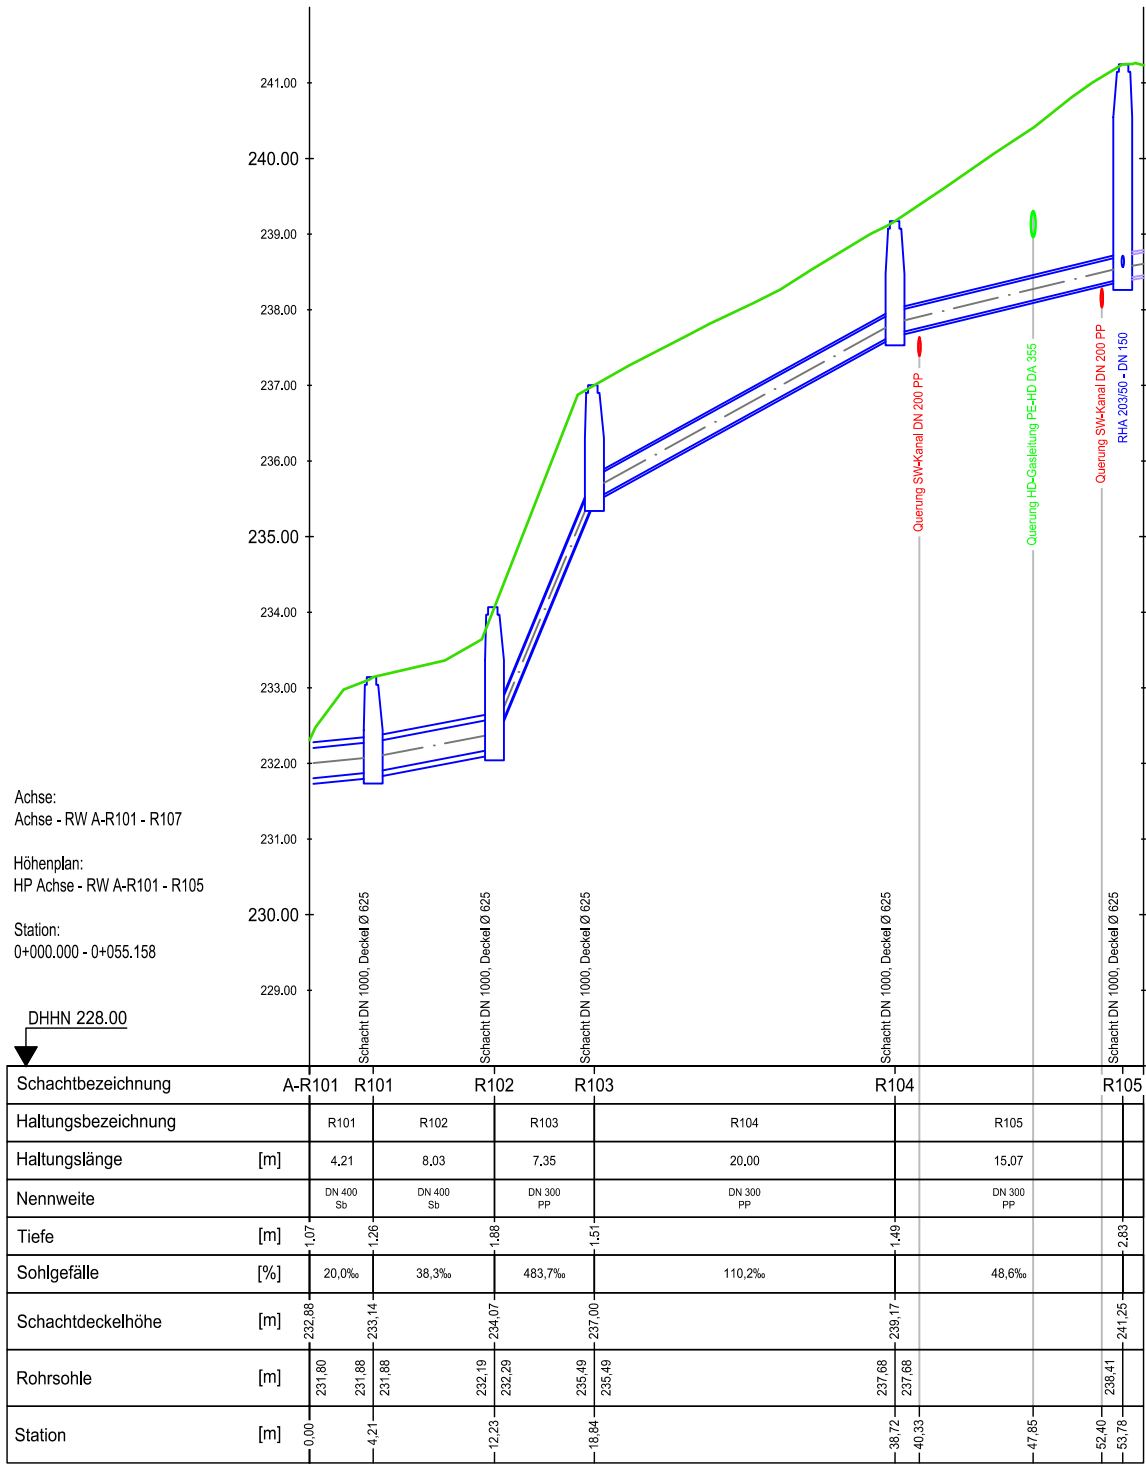

IngenieurBüro
Buder GmbH

Markt 2
01844 Neustadt in Sachsen

Telefon: +49 3596 550980
Telefax: +49 3596 550988
E-Mail: info@ib-buder.de

Projekt-Nr.: DR06

bearbeitet: 22.05.2025 Buder

gezeichnet: 22.05.2025 Marschner

geprüft:



Markt 26
01833 Stolpen

Telefon: +49 35973 612-0
Telefax: +49 35973 61218
E-Mail: info@wazv-mittlere-wesenitz.de

Projekt-Nr.:

bearbeitet:

geprüft:

Nr.	Art der Änderung	Datum	Zeichen

Ausführungsplanung

		Unterlage: 6 Blatt Nr.: 2
Lagebezug: ETRS89 UTM-33N	Höhenbezug: DHHN92	Höhenplan Längsschnitt 2 RW Maßstab: 1:500/100

TW-Versorgung & Kanalisation Dürrröhrsdorf Ersatzneubau Ver- und Entsorgungsleitung Am Breiten Stein BA1

aufgestellt:

_____, den _____