


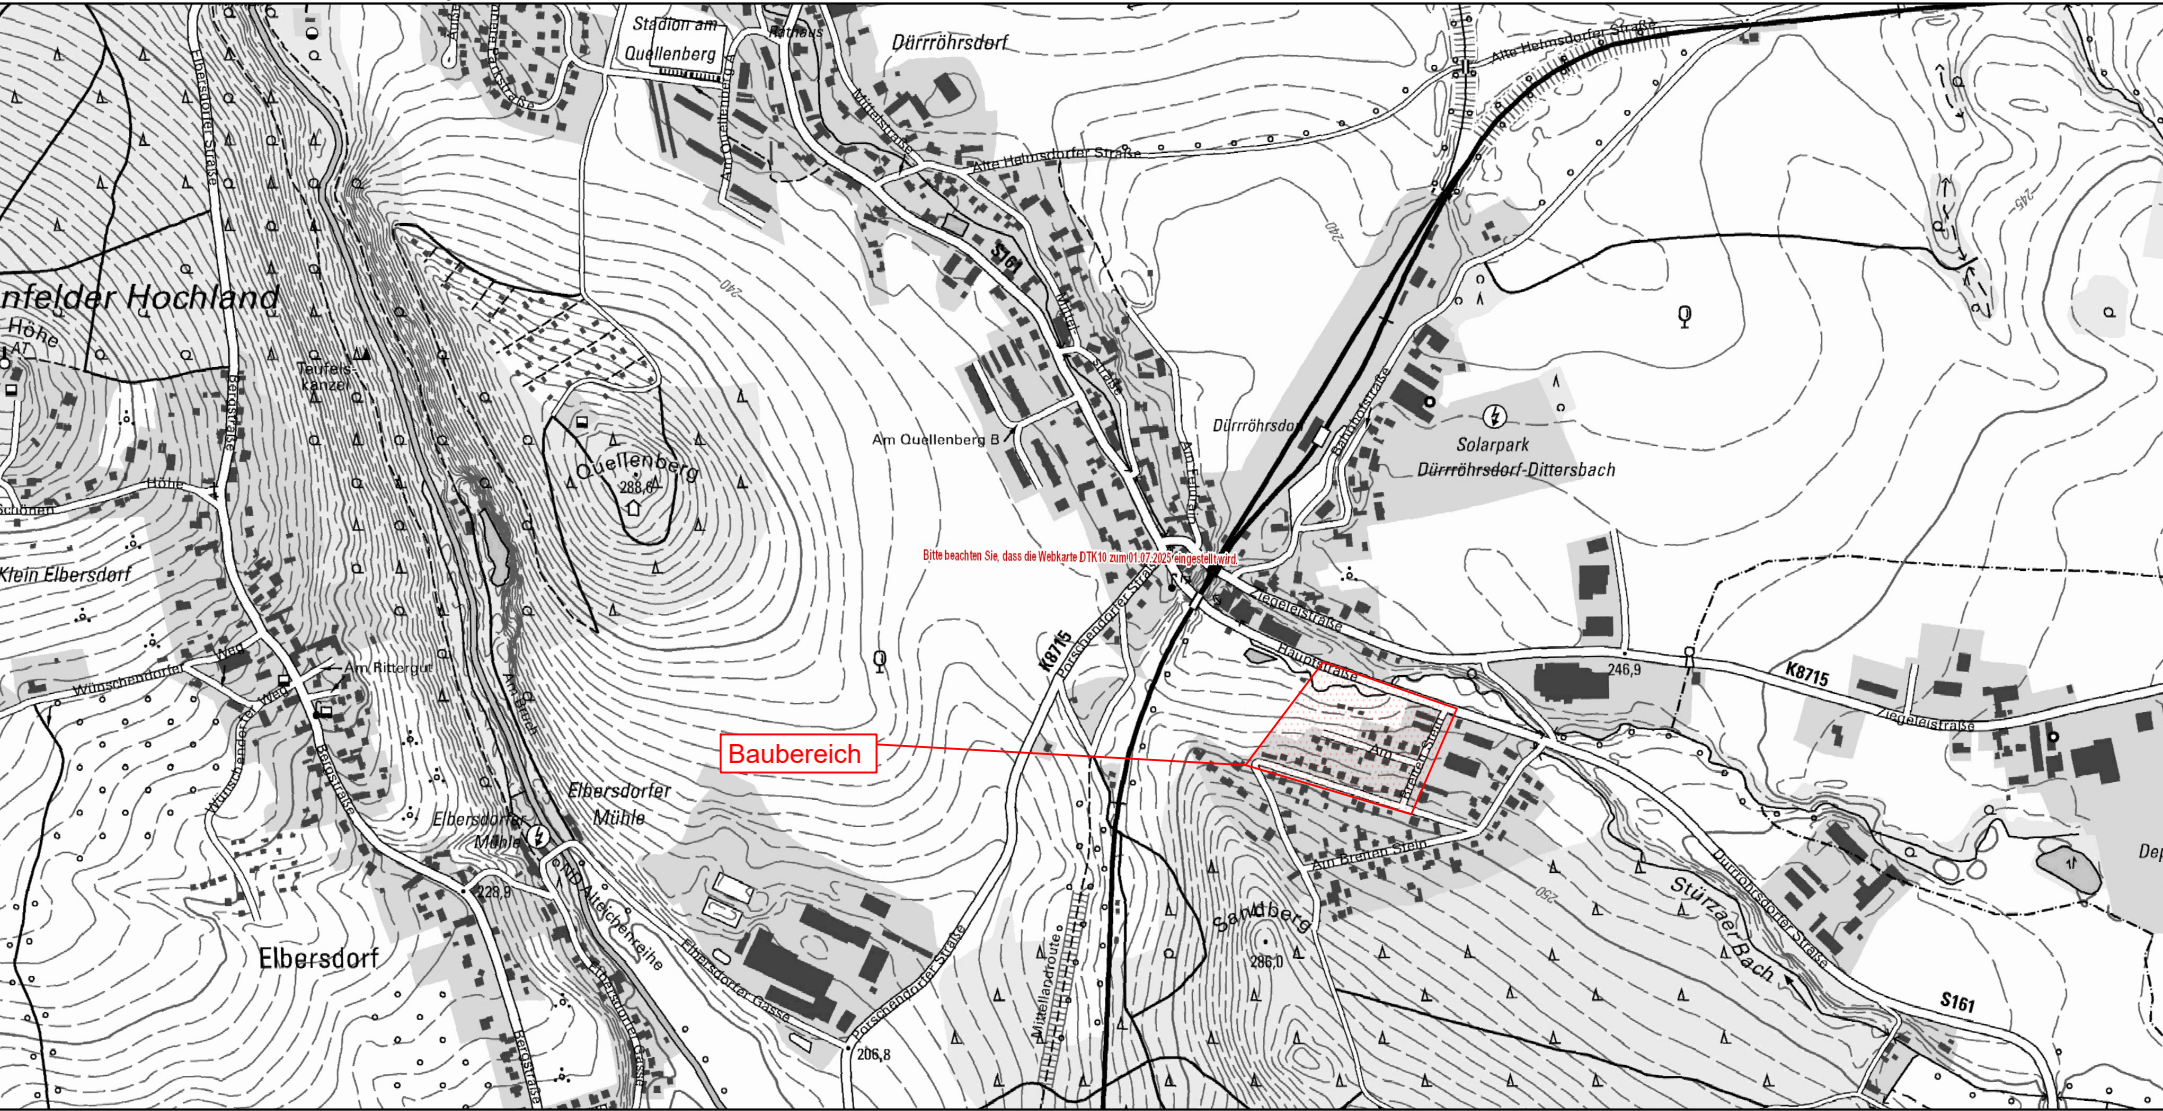

LIEGENSCHAFT / BAUWERK-BAUKÖRPER		MAßNAHME		PLANINHALT			PLANSTAND		FACHPLANER		UNTERSCHRIFT		BAUHERR		UNTERSCHRIFT	
Dürrröhrsdorf-Dittersbach Dittersbach - Am Breiten Stein		Ersatzneubau Ver- und Entsorgungsl. TW-Versorgung & Kanalisation Am Breiten Stein		Übersichtsplan			Ausführungsplanung		Ingenieurbüro Buder GmbH Markt 2 01844 Neustadt in Sachsen		DATUM		Wasser- und Abwasserzweck- verband "Mittlere Wesenitz"		DATUM	
											22.05.2025				Markt 26 01833 Stolpen Tel.: +49 35973 612-0 Fax: +49 35973 612-18	
IS-OBJEKT-NR	LIEGENSCHAFTSNUMMER	MAßNAHMENNR	KGR	CODIERUNG PLANINHALT	PLANNR	TEILPLAN	PLANSTAND	BEARB.STAND	BEARBEITET	PLANDATUM	MAßSTAB					
				ÜP	2	1	AP	P	Herr Buder	22.05.2025	1:10.000					