


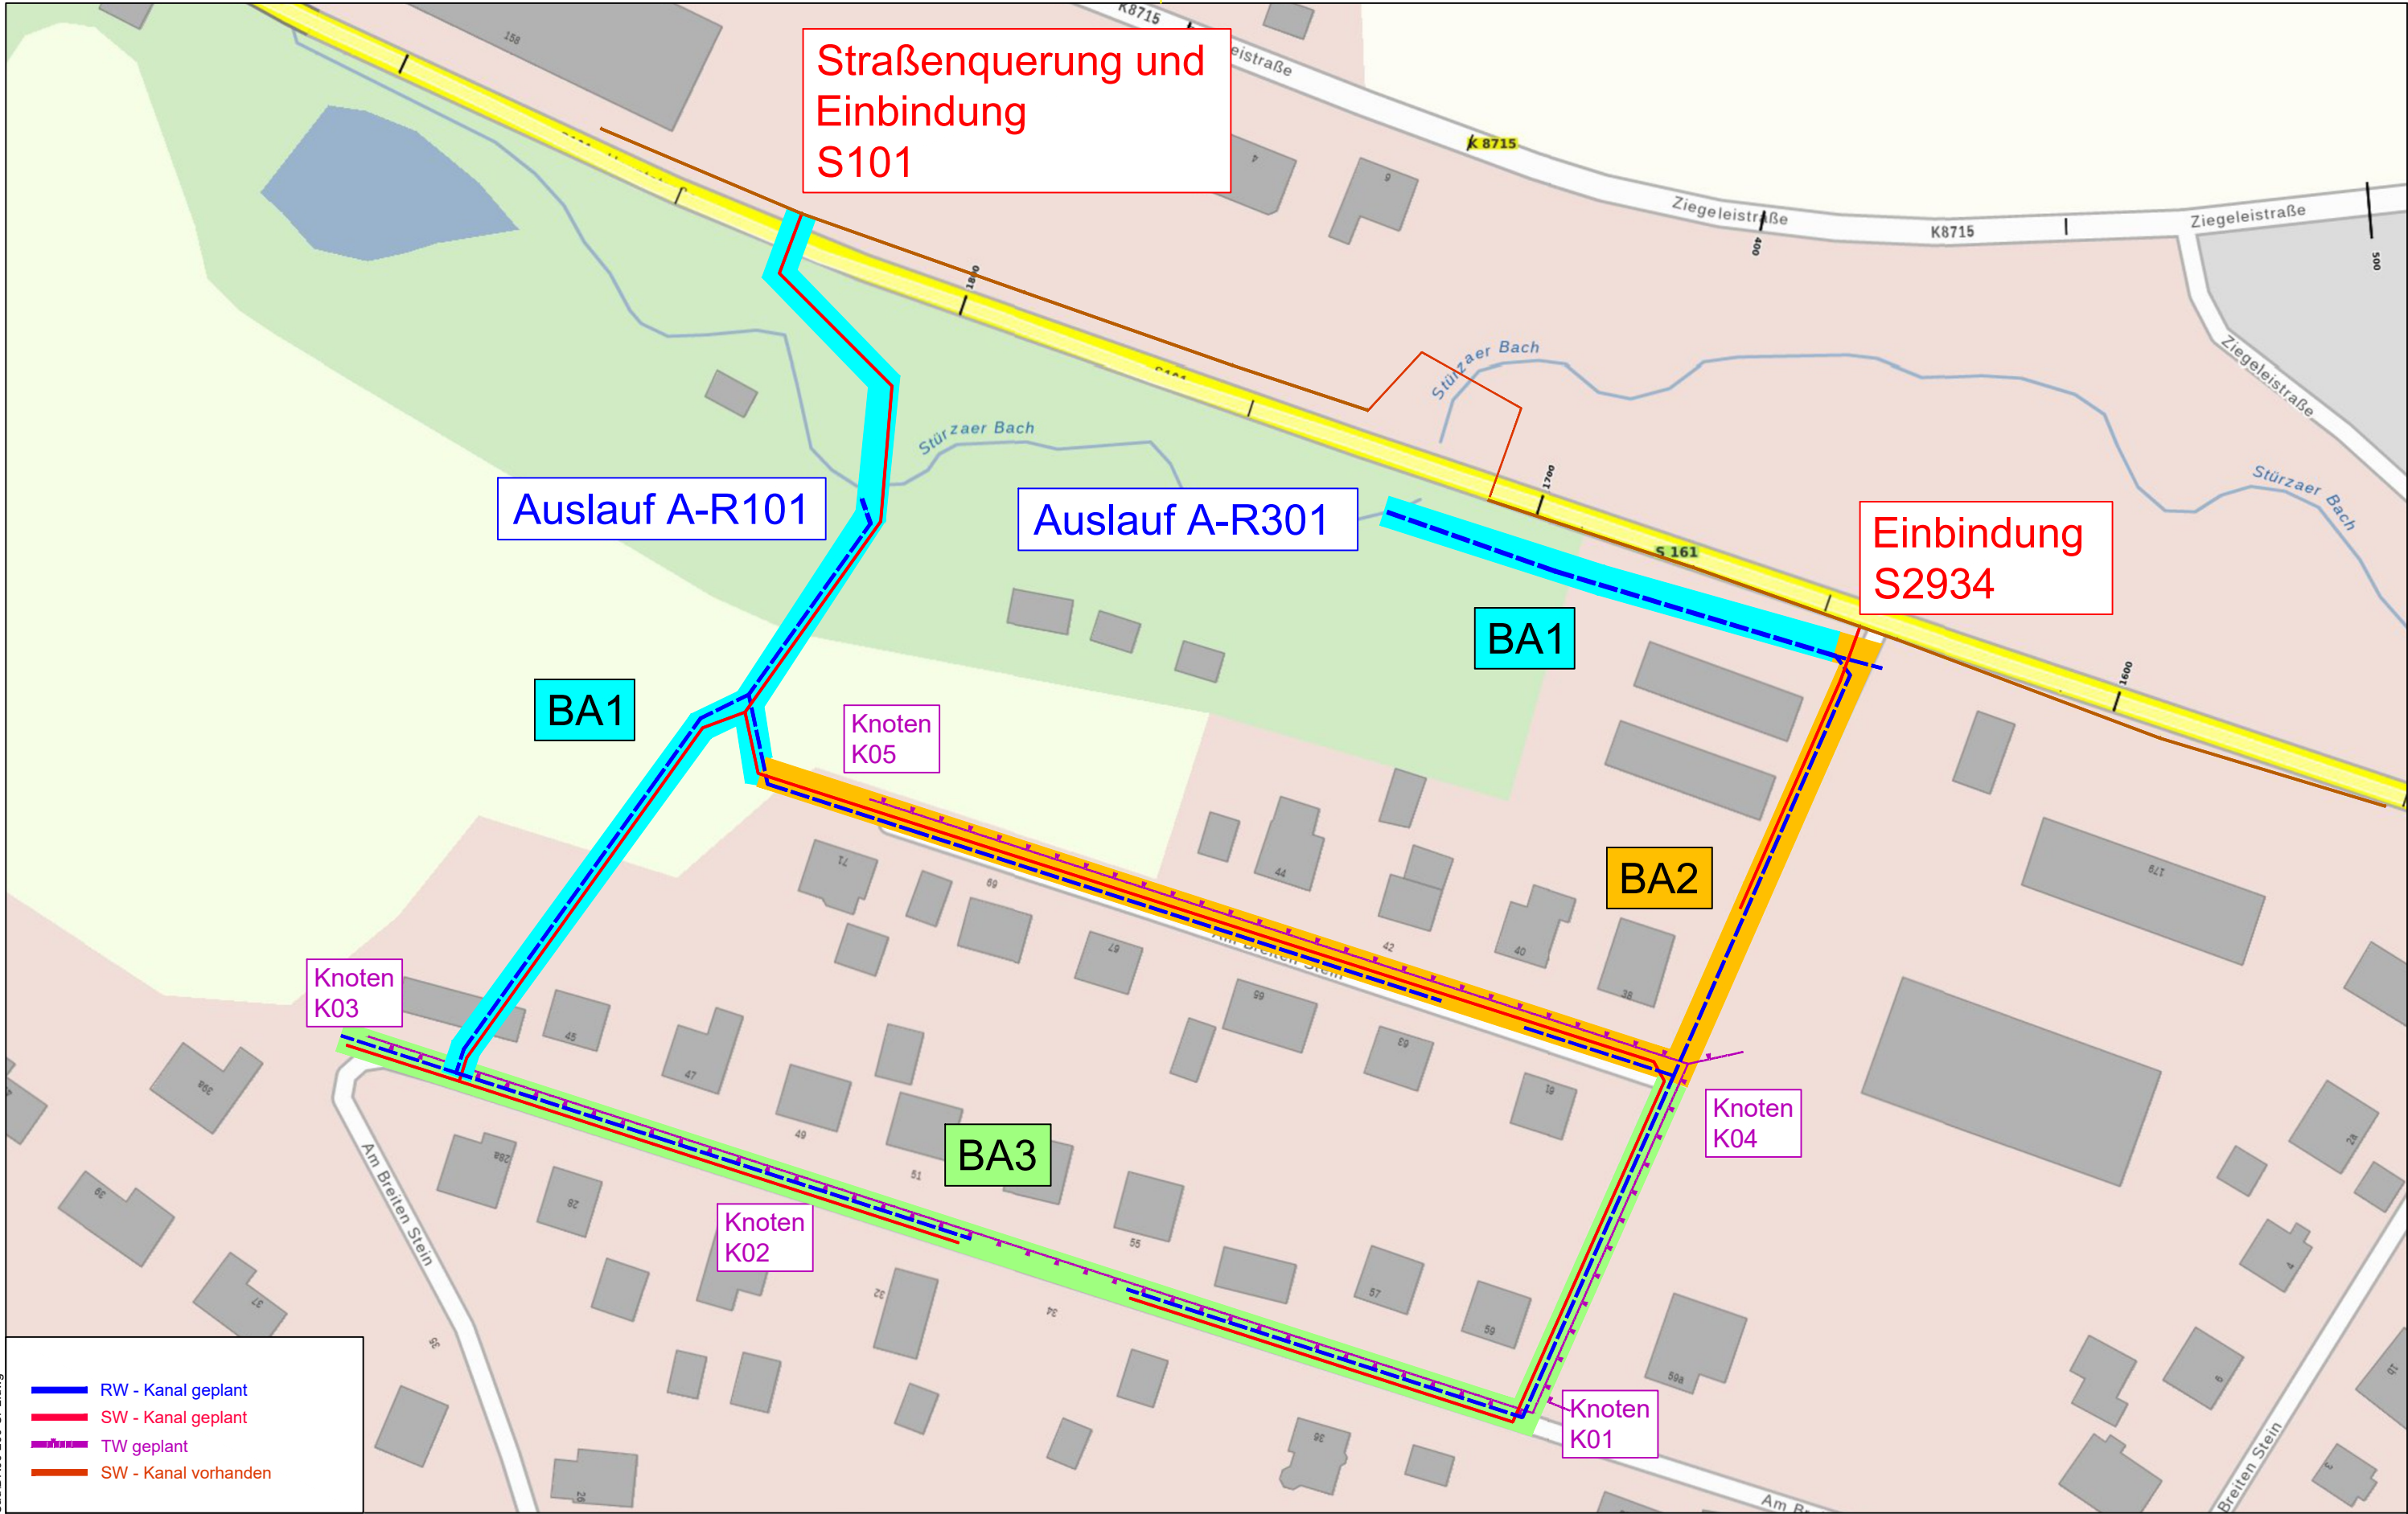

LIEGENSCHAFT / BAUWERK-BAUKÖRPER		MAßNAHME		PLANINHALT			PLANSTAND		FACHPLANER		UNTERSCHRIFT		BAUHERR		UNTERSCHRIFT	
Dürrröhrsdorf Am Breiten Stein		TW-Versorgung & Kanalisation Dürrröhrsdorf Ersatzneubau Ver- und Entsorgungsleitung Am Breiten Stein		Übersichtslageplan			Ausführungsplanung		Ingenieurbüro Buder GmbH Markt 2 01844 Neustadt in Sachsen		DATUM 22.05.2025		Wasser- und Abwasserzweckverband "Mittlere Wesenitz"		DATUM	
IS-OBJEKT-NR	LIEGENSCHAFTSNUMMER	MAßNAHMENNR	KGR	CODIERUNG PLANINHALT	PLANNR	TEILPLAN	PLANSTAND	BEARB. STAND	BEARBEITET	PLANDATUM	MAßSTAB	Markt 26 01833 Stolpen Tel.: +49 35973 612-0 Fax: +49 35973 612-18 				
		DR06		LP	3	1	AP	P	Herr Buder	22.05.2025	1:1.000					

