




Baugrundschnitt 5

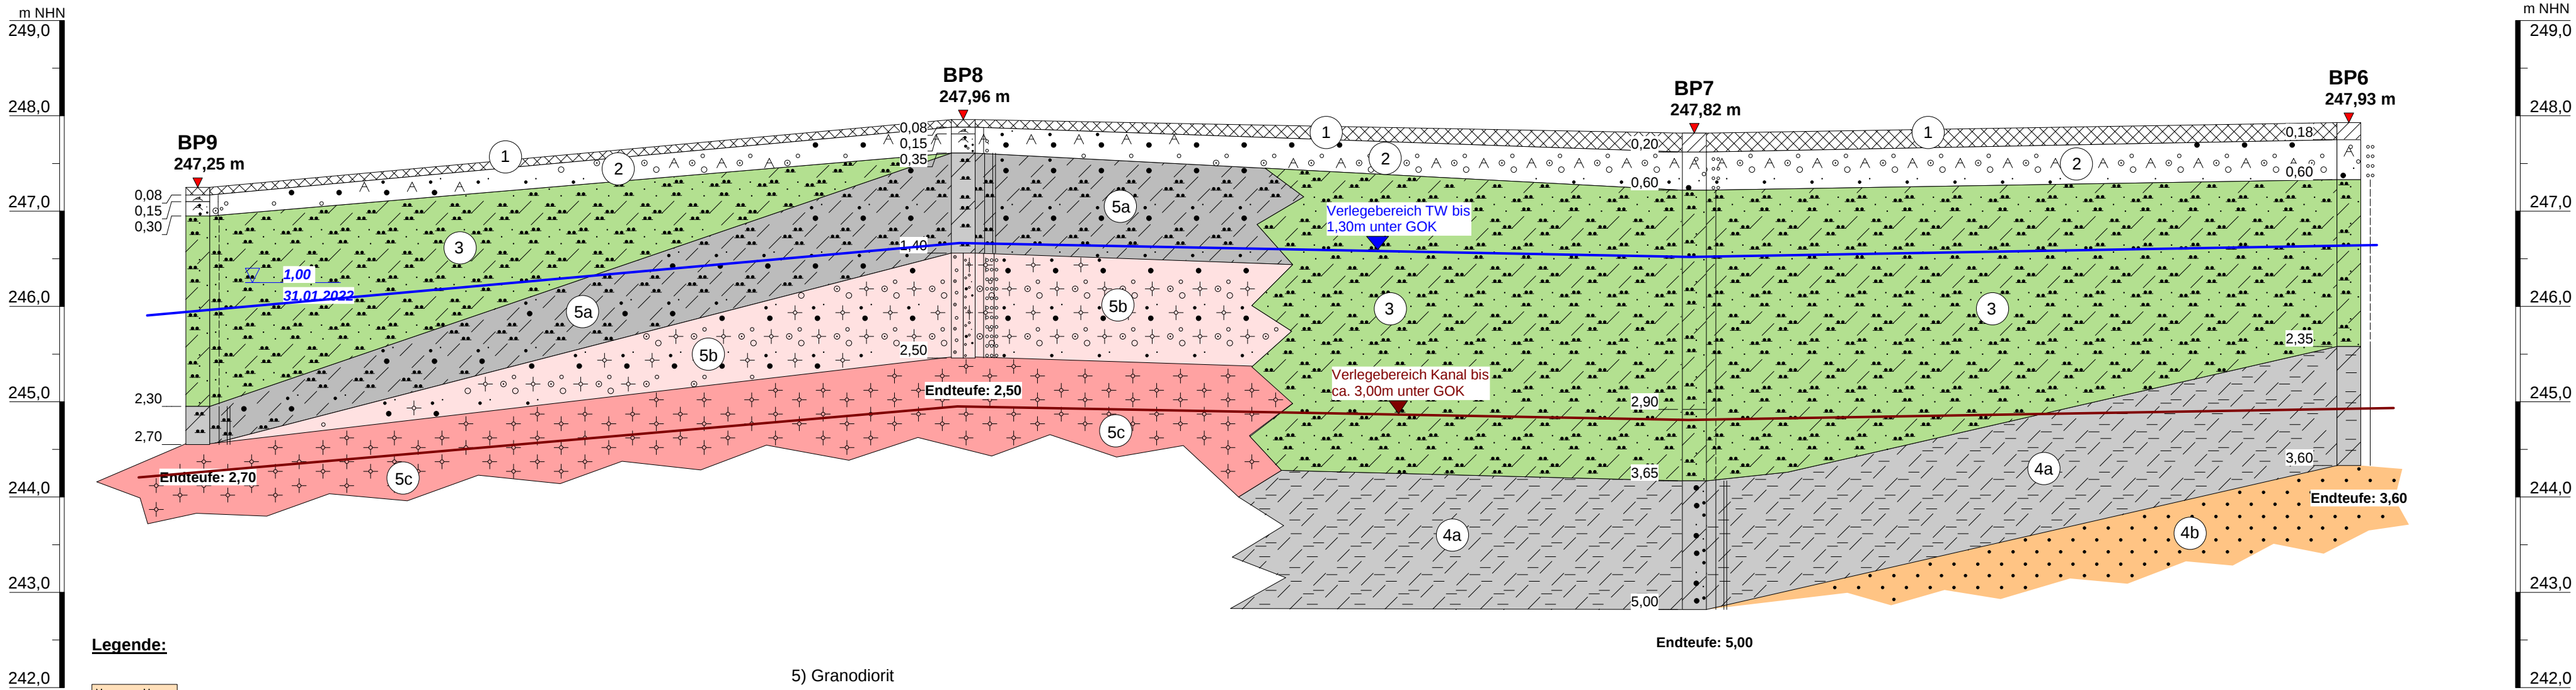

Legende:

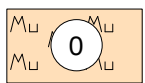

0) Mutterboden - OH

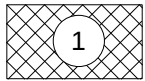


1) Straßen- und Wegebefestigung

1a) Betonpflaster

1b) Granitpflaster

1c) Ort beton

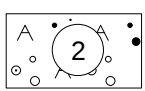


2) ungebundener Straßen- und Wegeaufbau

2a) Verlegesand - [SE]

2b) Schottertragschicht - [GW], [GU]


2c) Frostschutzschicht (Anschüttung) - [SW], [SU], [SE]

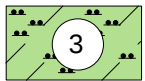


3) Gehängelehm - UL, TL




4) Sandstein

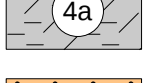


4a) Verwitterungslehm (Sandstein) - TL, TM

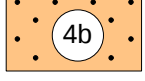


4b) Sandstein (Festgestein) - Zv, Z

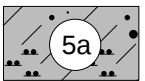

5) Granodiorit

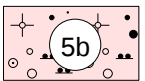

5a) Verwitterungslehm (Granodiorit) - SU*, GU*

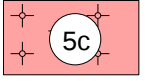


5b) Granodioritzersatz - SU, GU



5c) Granodiorit (Festgestein) - Zv, Z

Lageplanskizze, Maßstab: 1:5.000

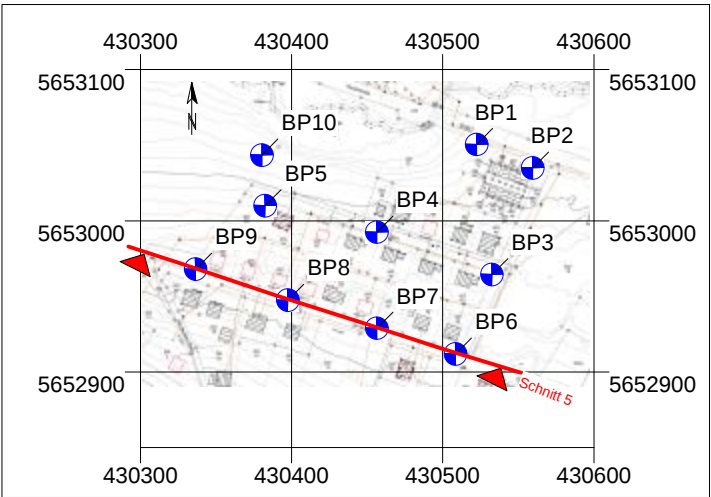

Auftraggeber



Wasser- und Abwasserzweckverband
Mittlere Wesenitz
Markt 26
01833 Stolpen

Verfasser



IFG Ingenieurbüro für Geotechnik GmbH

Sitz: Bautzen
Purschitzer Straße 13
02625 Bautzen
Tel.: 03591/6771-30
Fax: 03591/6771-40

Büro Freiberg
Bahnhofstraße 2
09627 Hilbersdorf
Tel.: (03731) 68542
Fax: (03731) 68544

Büro Stolpen
Bischofswerdaer Straße 14a
01833 Stolpen
Tel.: (035973) 29621
Fax: (035973) 29626

www.ifg-direkt.de
mail@ifg-direkt.de

bearbeitet:

Datum

Zeichen

gezeichnet:

11.03.2022

Hunold

geprüft:

11.03.2022

Steglich

Projekt-Nr.:

I-203-12-21

Anlage: 4

Blatt: 4 von 4

Maßstab: H.: 1:400 / V.: 1:50

**Ersatzneubau Abwasserkanäle und Trinkwasserversorgungsleitung „Am Breiten Stein“ in 01833 Dürrröhrsdorf-Dittersbach
Landkreis Sächsische Schweiz - Osterzgebirge
Baugrunduntersuchung**

Baugrundschnitt 5