

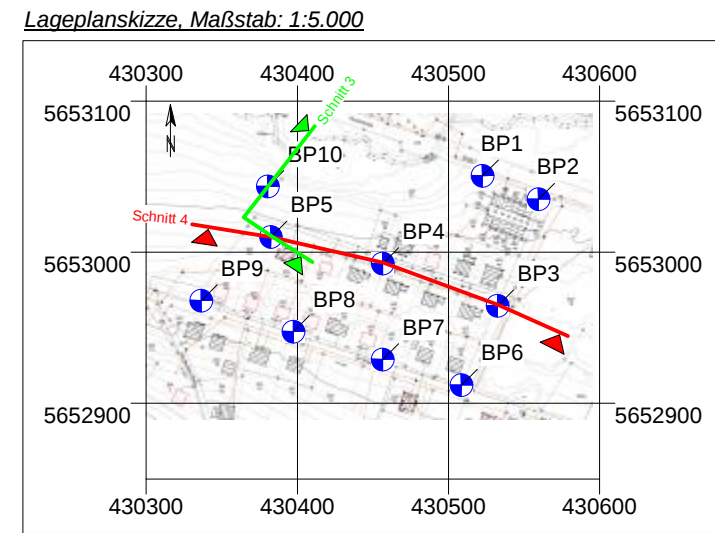


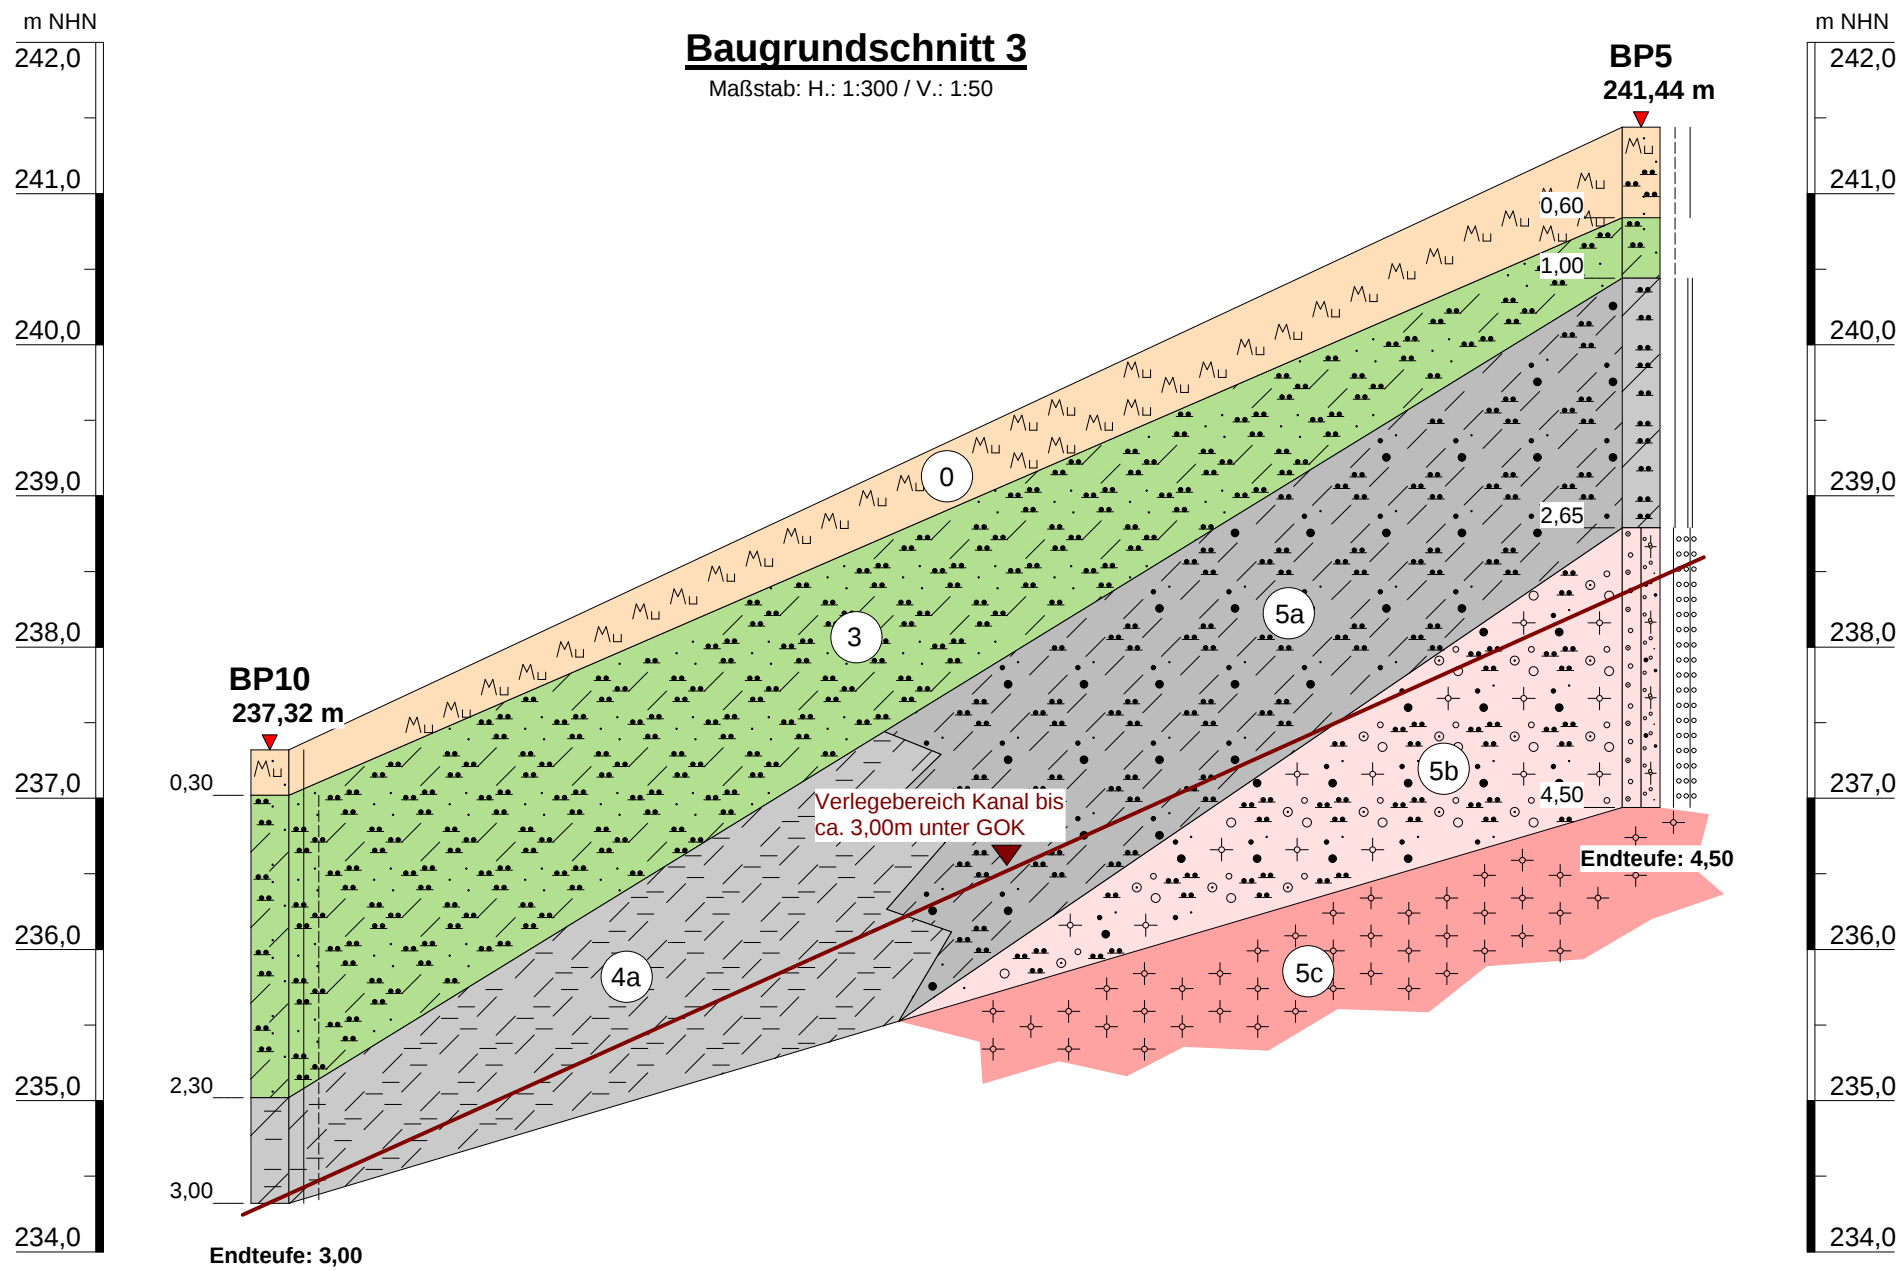

- Legende:**
- 0) Mutterboden - OH
 - 1) Straßen- und Wegebefestigung
1a) Betonpflaster
1b) Granitpflaster
1c) Ort beton
 - 2) ungebundener Straßen- und Wegebau
2a) Verlegesand - [SE]
2b) Schottertragschicht - [GW], [GU]
2c) Frostschuttschicht (Anschüttung) - [SW], [SU], [SE]
 - 3) Gehängelehm - UL, TL
 - 4) Sandstein
4a) Verwitterungslehm (Sandstein) - TL, TM
4b) Sandstein (Festgestein) - Zv, Z
 - 5) Granodiorit
5a) Verwitterungslehm (Granodiorit) - SU*, GU*
5b) Granodioritzersatz - SU, GU
5c) Granodiorit (Festgestein) - Zv, Z

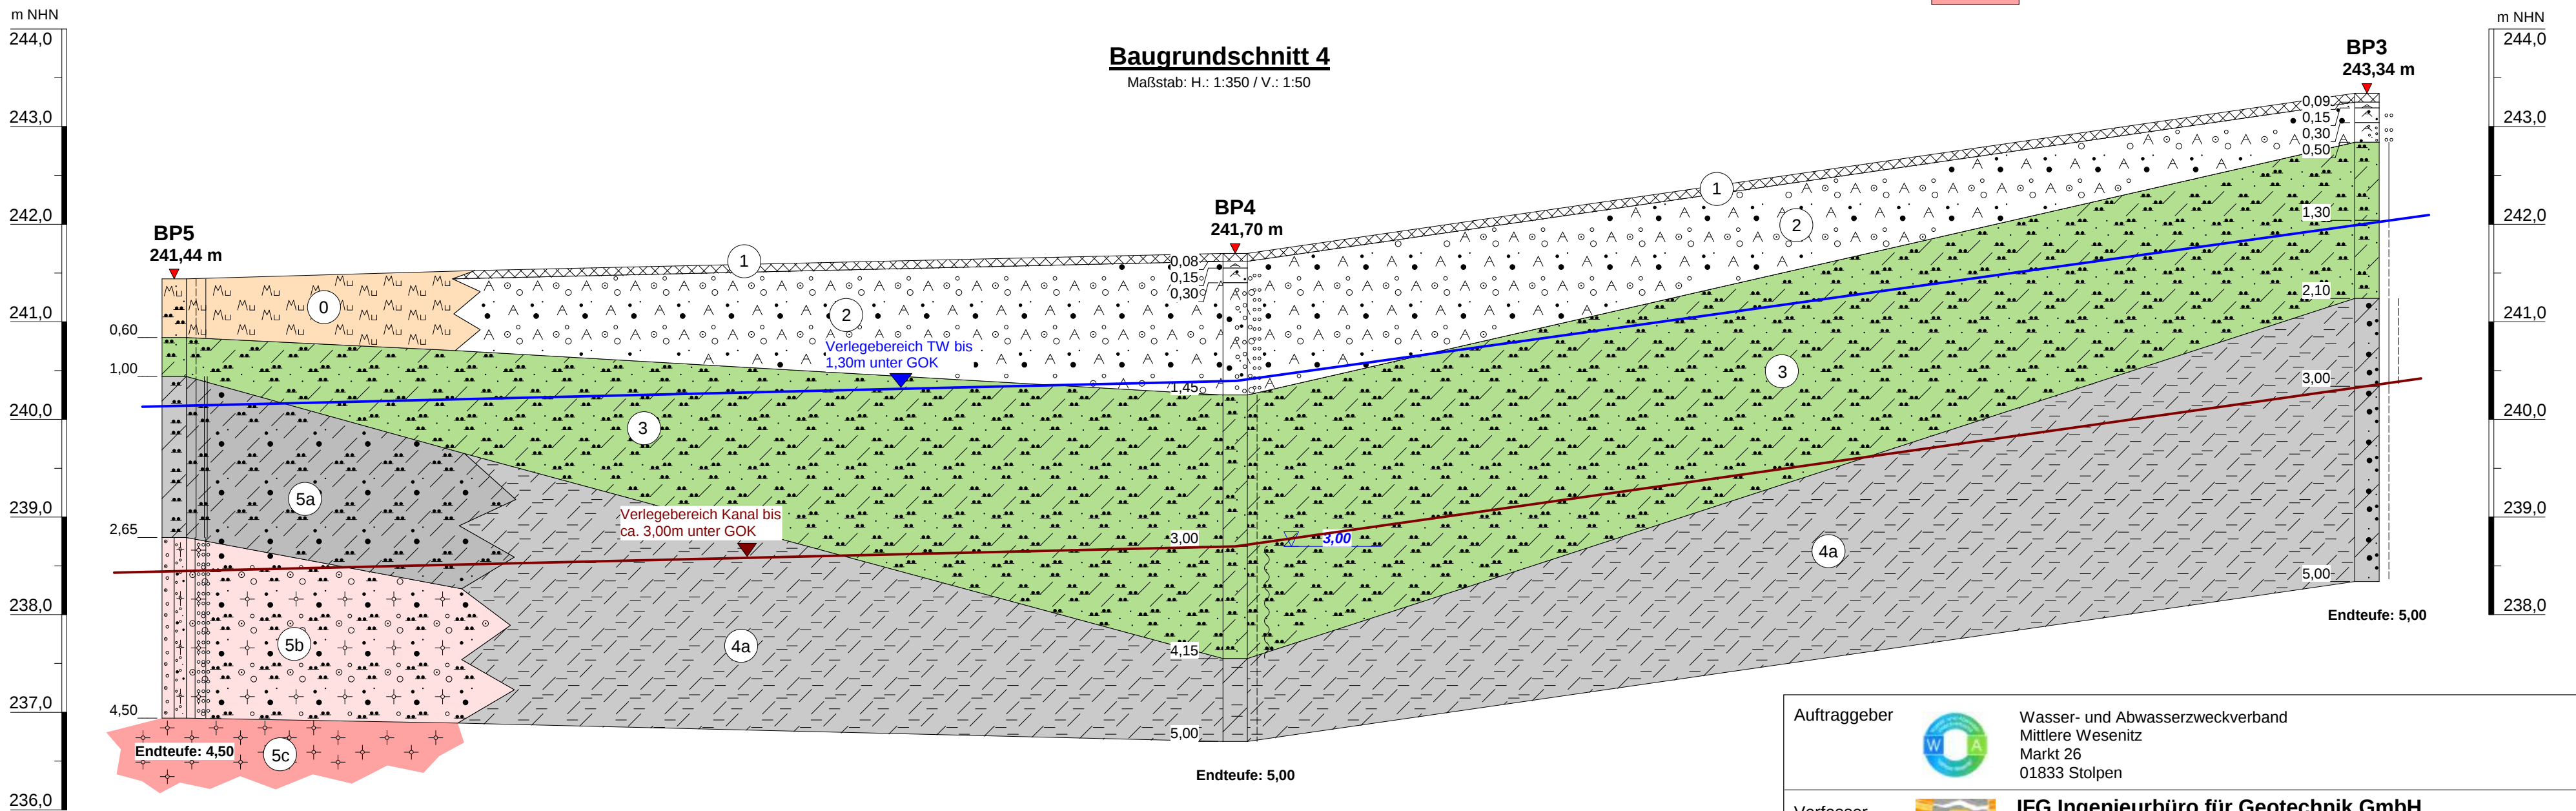

Auftraggeber		 Wasser- und Abwasserzweckverband Mittlere Wesenitz Markt 26 01833 Stolpen			
Verfasser		 IFG Ingenieurbüro für Geotechnik GmbH Sitz: Bautzen Purschitzer Straße 13 02625 Bautzen Tel.: 03591/6771-30 Fax: 03591/6771-40 Büro Freiberg Bahnhofstraße 2 09627 Hilbersdorf Tel.: (03731) 68542 Fax: (03731) 68544 Büro Stolpen Bischofswerdaer Straße 14a 01833 Stolpen Tel.: (035973) 29621 Fax: (035973) 29626 www.ifg-direkt.de mail@ifg-direkt.de			
	Datum	Zeichen	Ersatzneubau Abwasserkanäle und Trinkwasserversorgungsleitung „Am Breiten Stein“ in 01833 Dürrröhrsdorf-Dittersbach Landkreis Sächsische Schweiz - Osterzgebirge Baugrunduntersuchung Baugrundschnitt 3 Baugrundschnitt 4		
bearbeitet:	11.03.2022	Hunold			
gezeichnet:	11.03.2022	Steglich			
geprüft:	11.03.2022	Böhmer			
Projekt-Nr.: I-203-12-21			Anlage: 4	Blatt: 3 von 4	Maßstab: H.: 1:300 / V.: 1:50 H.: 1:350 / V.: 1:50