


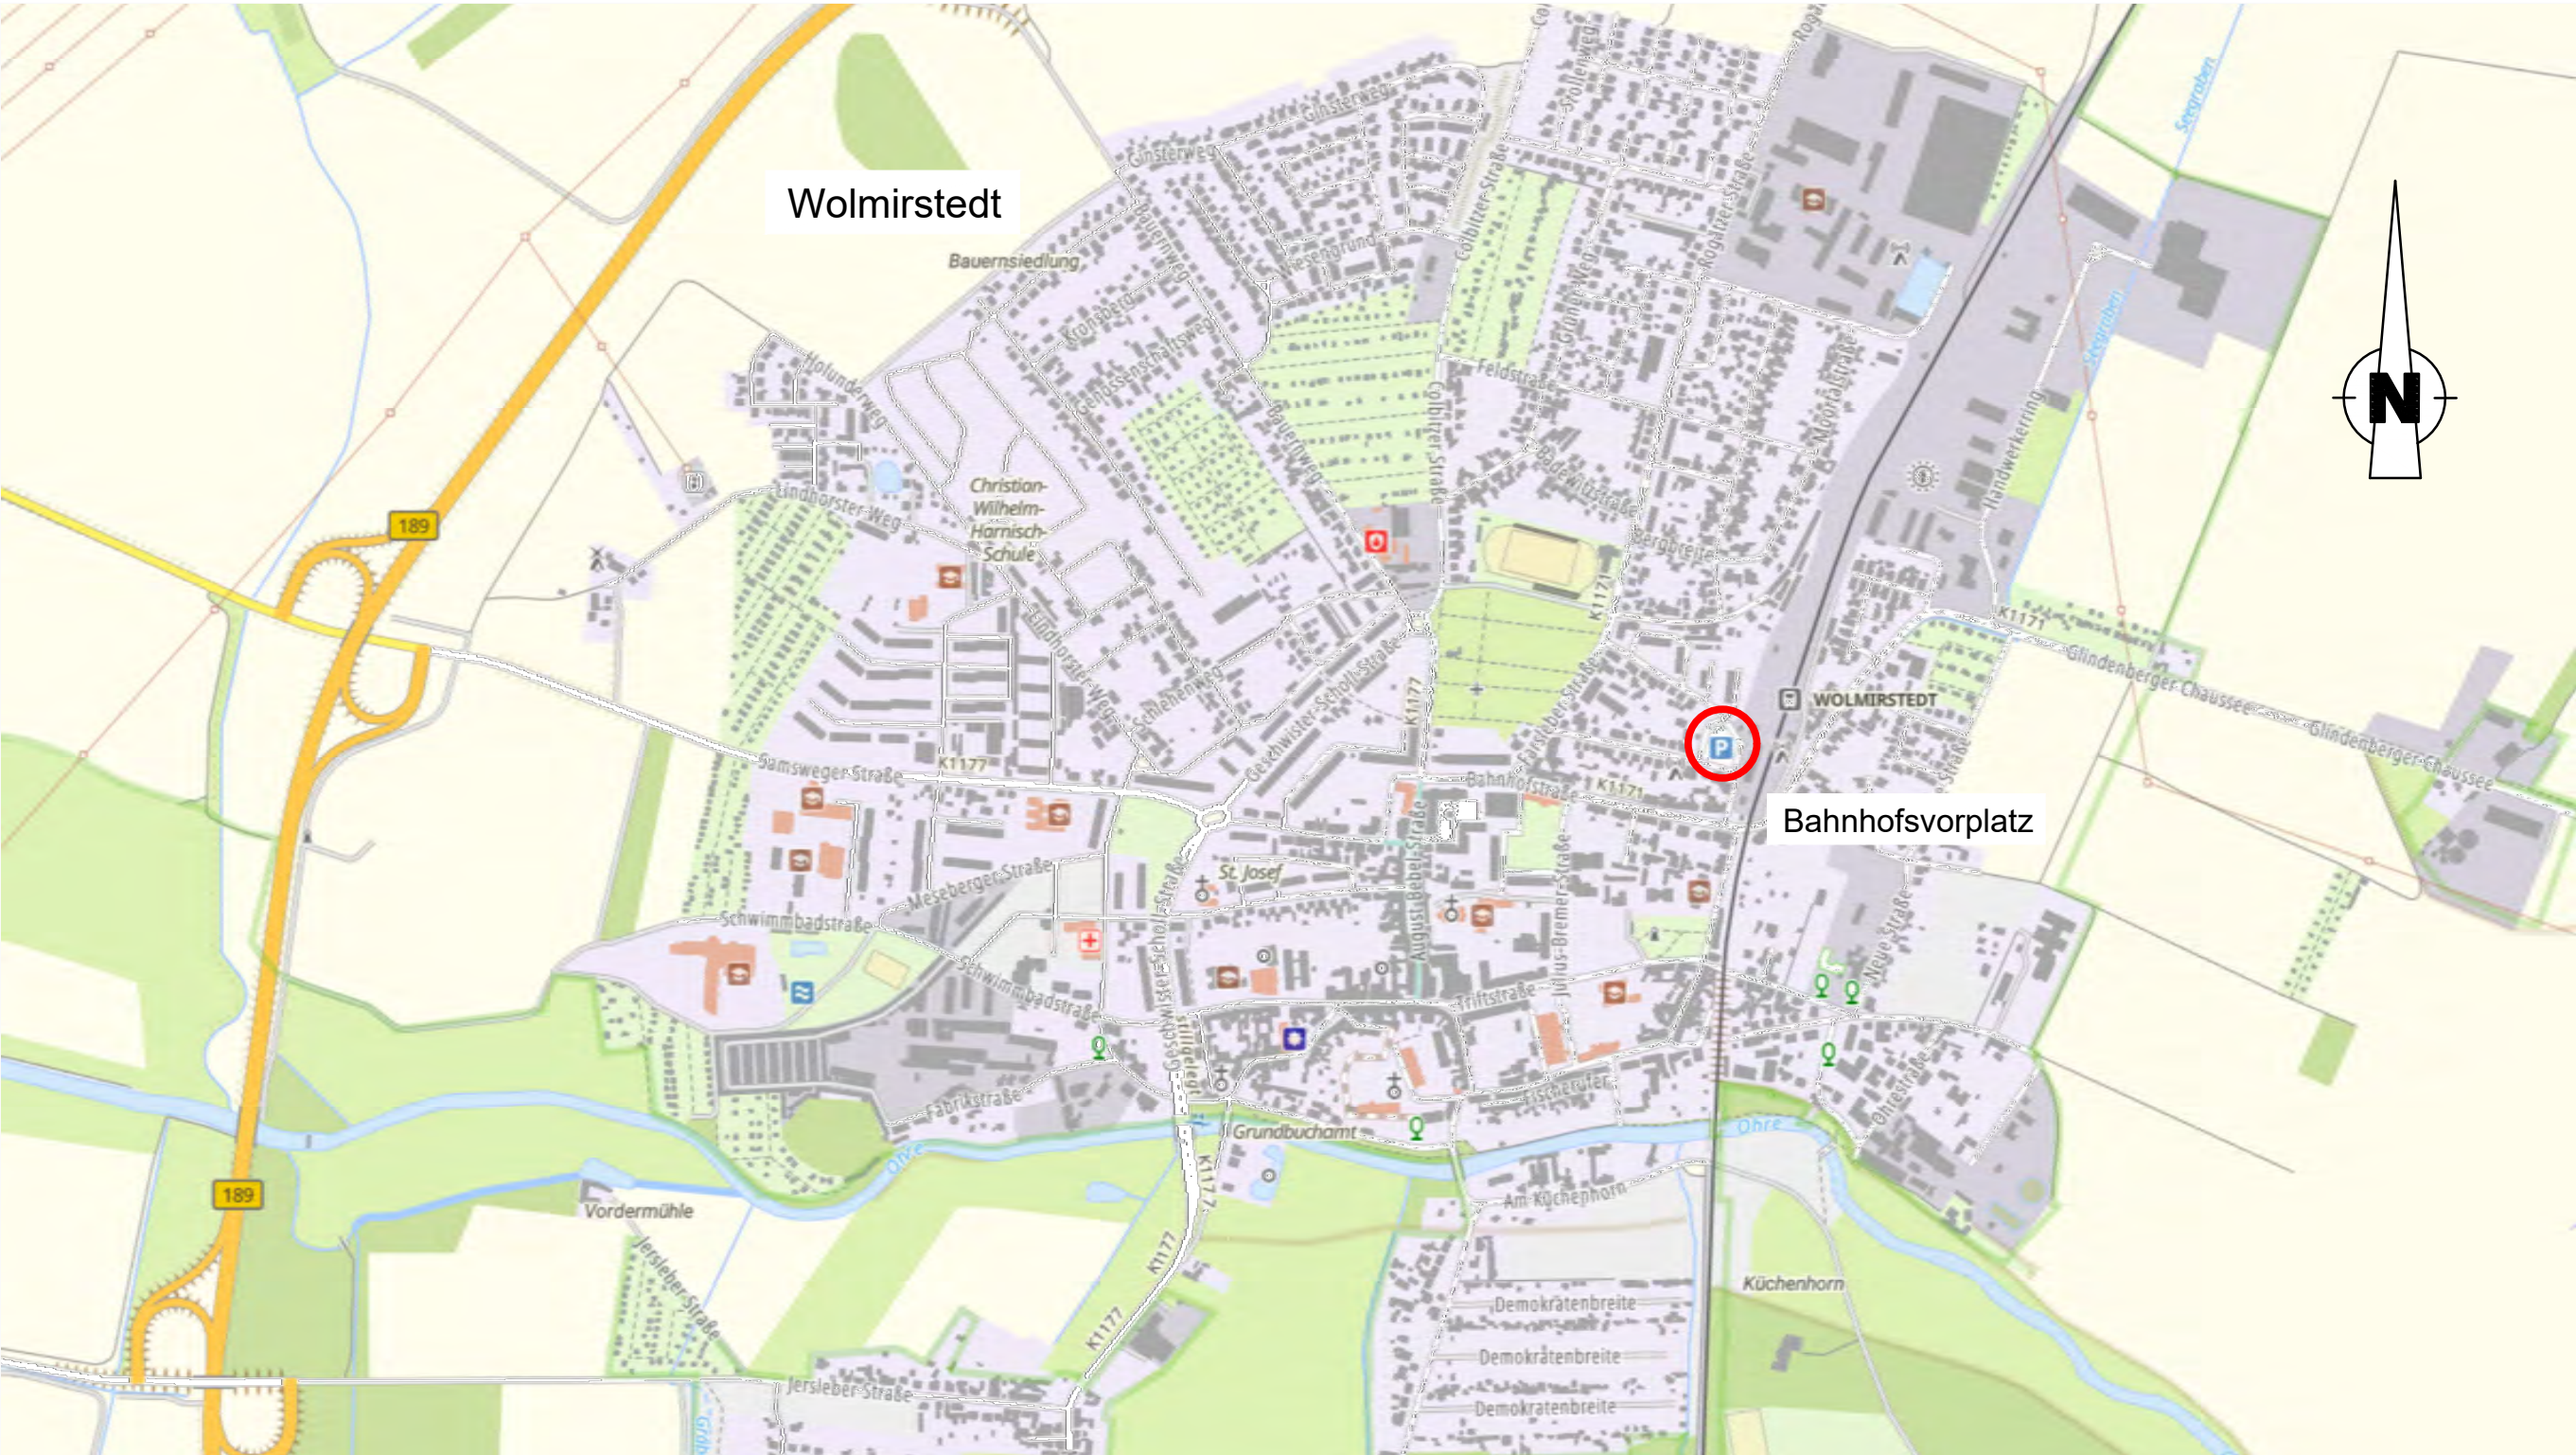

Landesamt für Vermessung und
Geoinformation Sachsen-Anhalt
© GeoBasis-DE / LVerGeo 2023

Ausschreibung

Stadt Wolmirstedt				Proj.- Nr.: 10295
				Zeichn.- Nr.: 6 0-01 01-00
				Maßstab: ohne Maßstab
				Datum: 28.05.2025
Umgestaltung Bahnhofsvorplatz in Wolmirstedt	bearbeitet	gezeichnet	geprüft	
Übersichtskarte				