


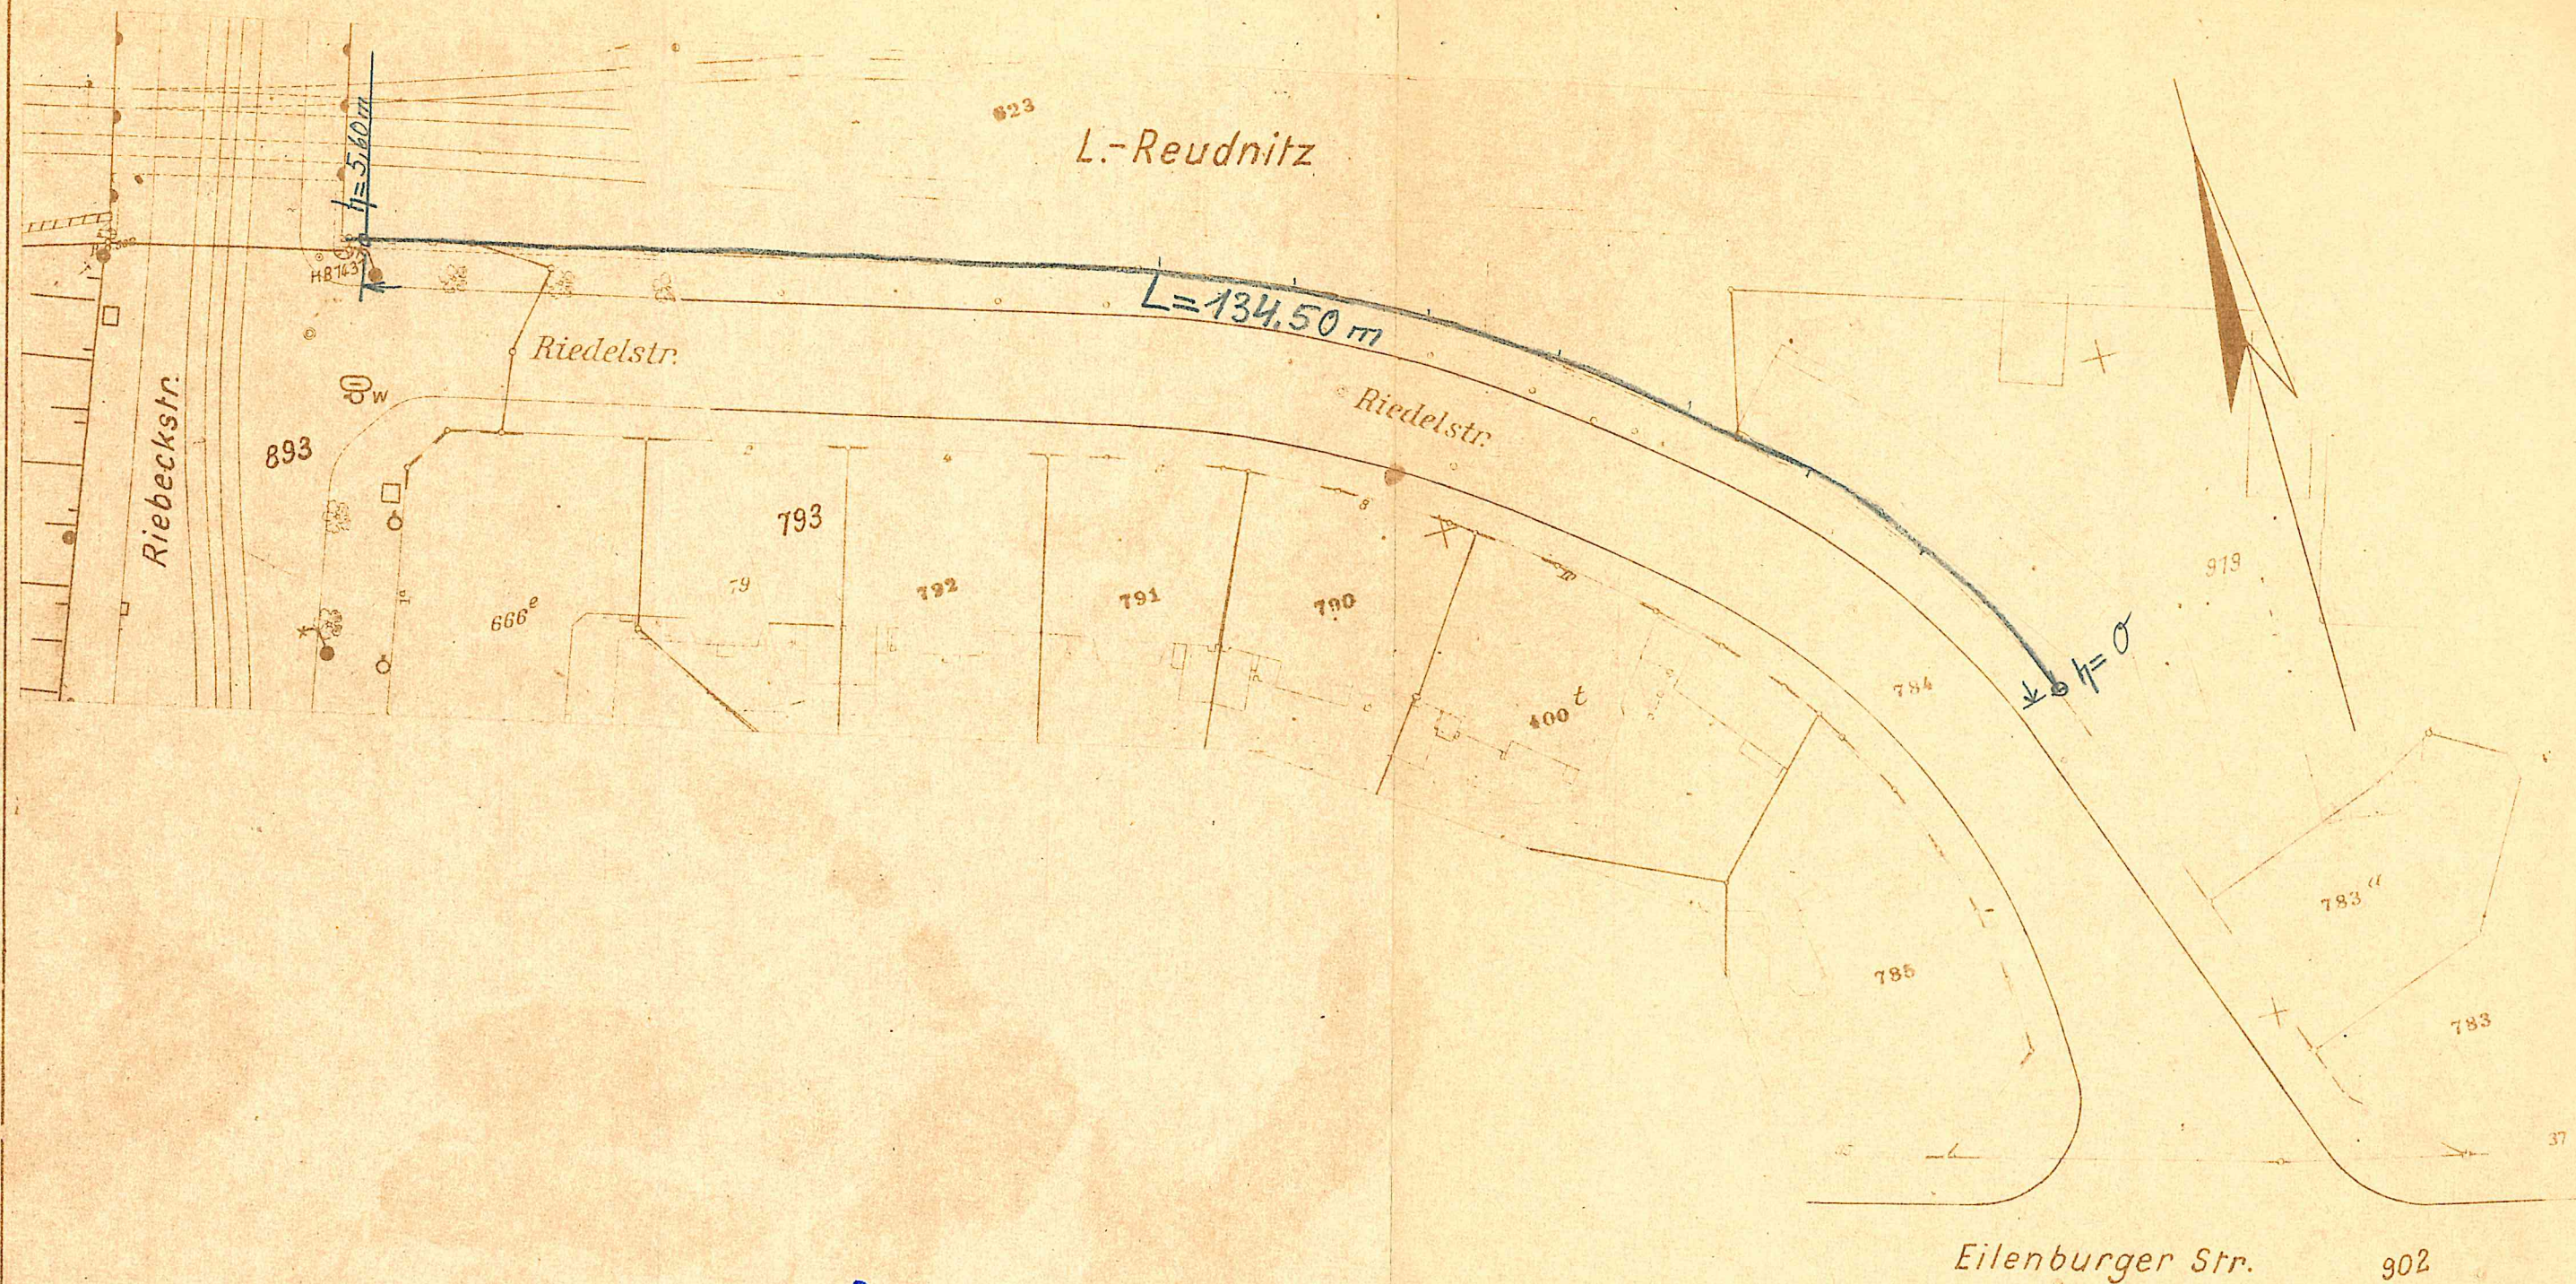

Riedelstr. SM 16-1973
 $h = 2.80 \text{ m}$
 $L = 134.50 \text{ m}$
 Note : 2

Stadtdirektion Straßenwesen Leipzig Straßenverwaltung Abt. Dokumentation u. Liegenschaften		Straßennr.	Abschnittsnr.	Maßstab 1:500
		3012		
Riedelstr. SM		Straßenklasse	Stadtbezirk	
		Datum d. Aufnahme Unterschrift u. Betrieb d. Bearbeiters		