


Querschnitt Mauer Schnitt B - B Stützwand - Riedelstr. IV/W03

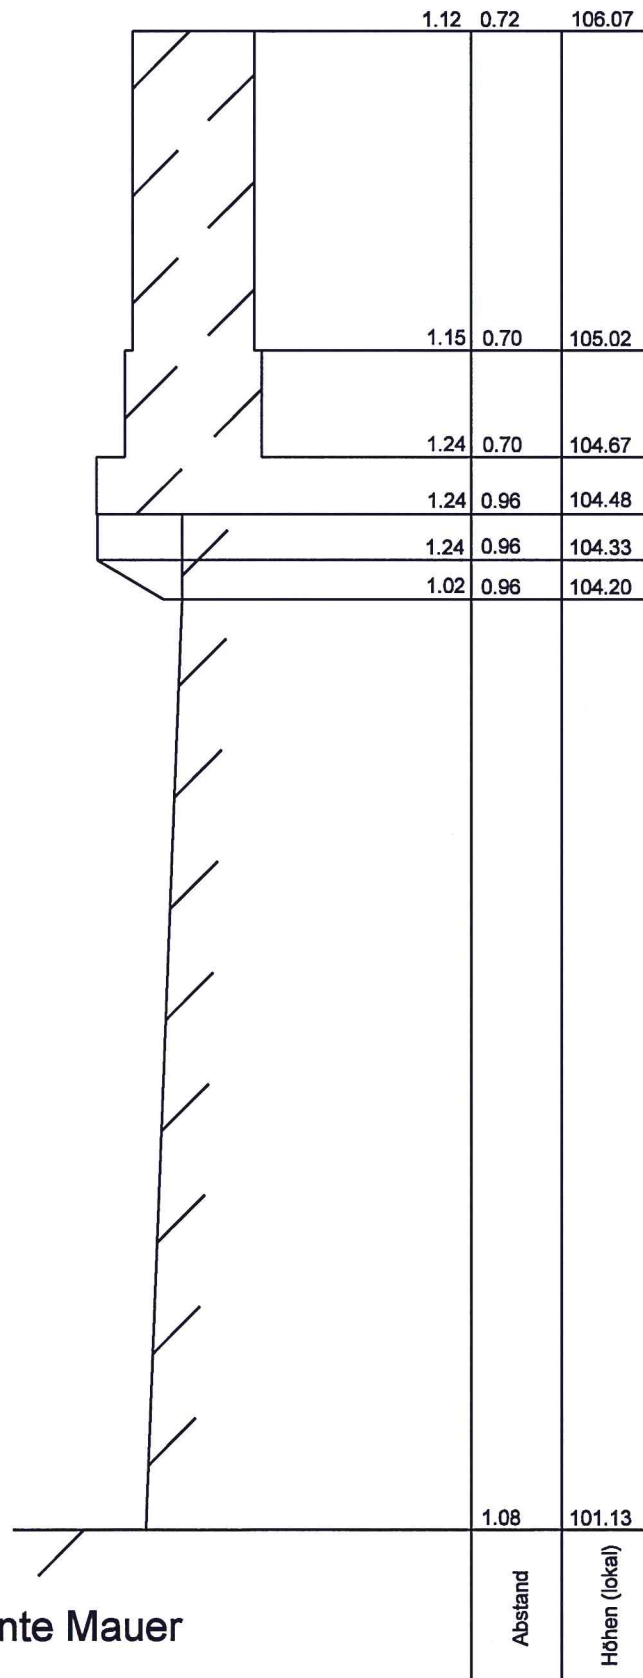

Unterkannte Mauer

M: 1 : 25

lokaler Höhenbezug