Ansicht 1-1

1 : 50

1:50

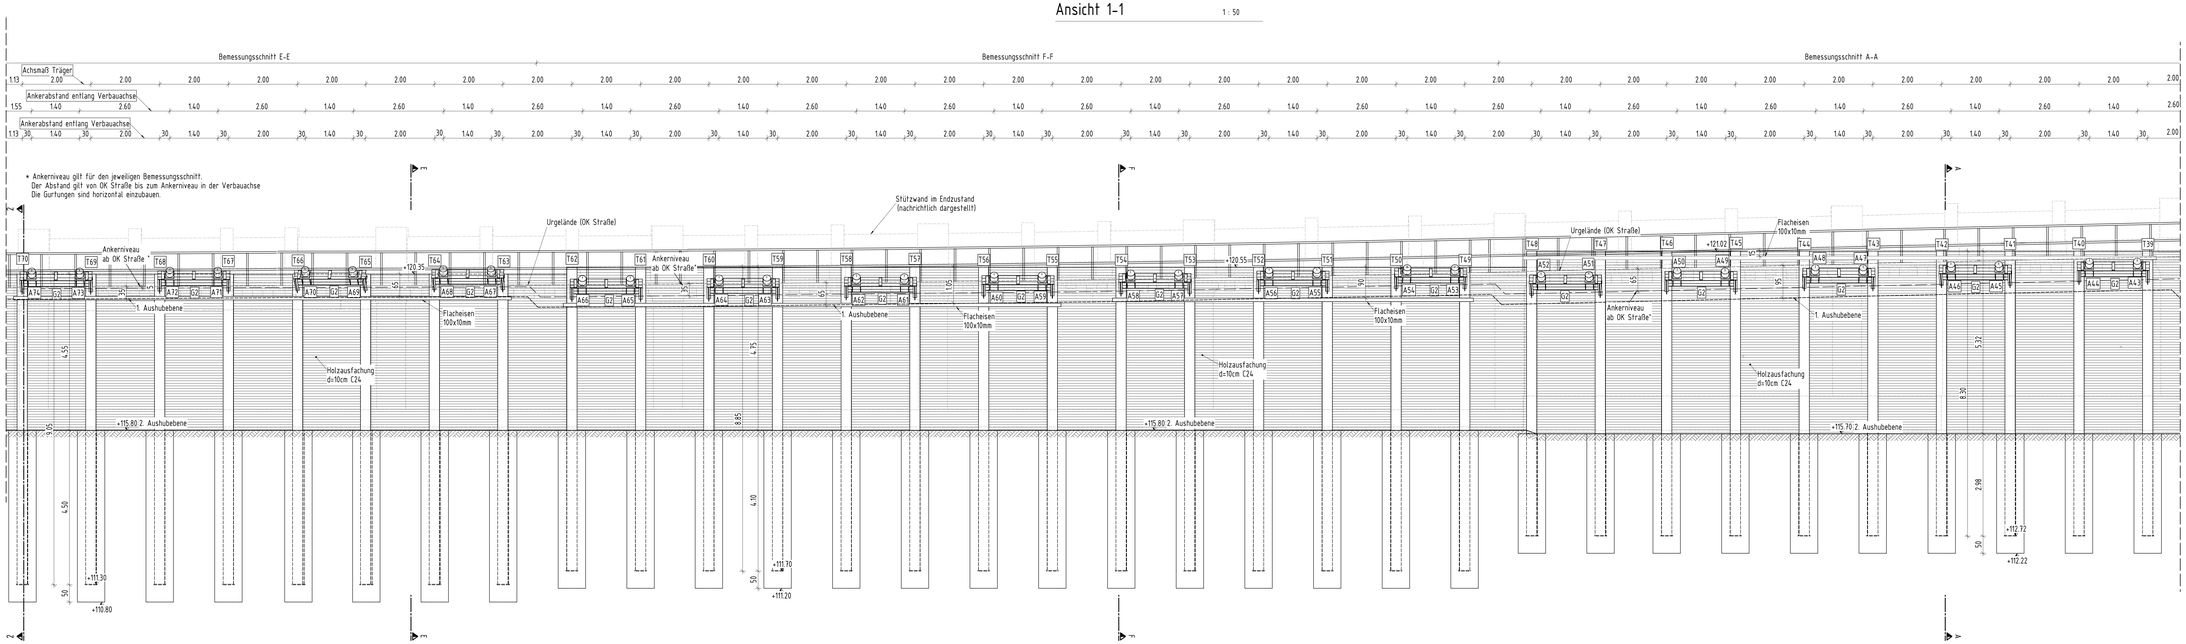

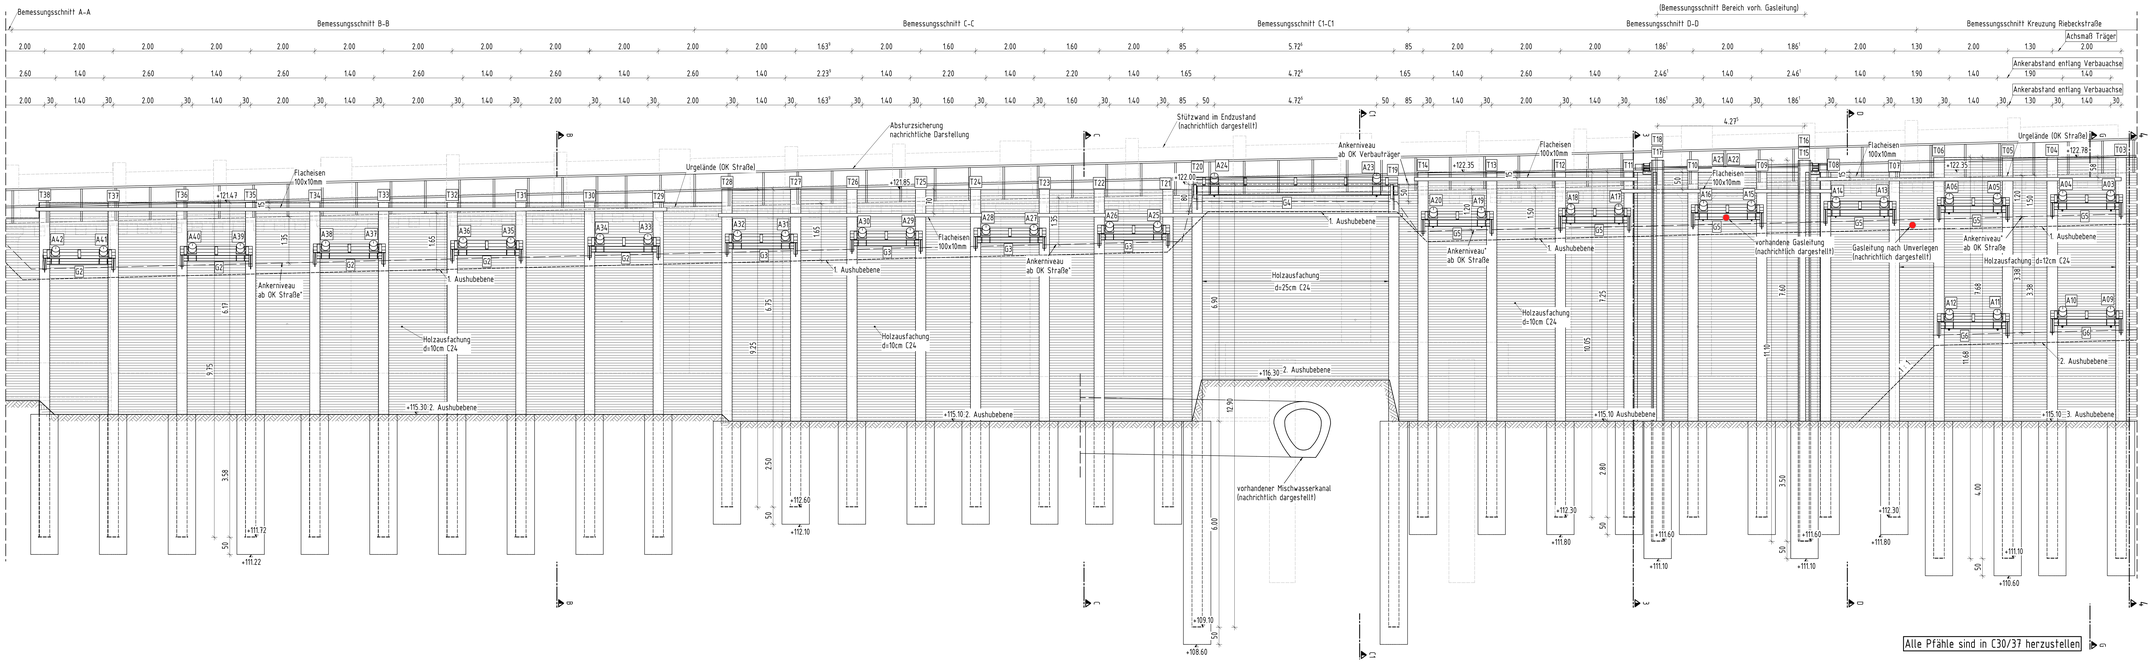

zugehörige Pläne

22-001 - Baugruben- und Verbauplan,Draufsicht
22-003 - Baugruben- und Verbauplan, Verbau zur Straße - Ansicht, Schnitte
22-004 - Baugruben- und Verbauplan, Verbau zur Straße - Schnitte
22-005 - Baugruben- und Verbauplan, Verbau zur Straße - Details
22-006 - Baugruben- und Verbauplan, Verbau FW-Leitung - Ansicht
22-007 - Baugruben- und Verbauplan, Verbau FW-Leitung - Schnitte, Details
22-008 - Baugruben- und Verbauplan, Bewehrungsplan Pfähle, Bemessungsschnitt A-A, B-B, C-C
22-009 - Baugruben- und Verbauplan, Bewehrungsplan Pfähle, Bemessungsschnitt D-D, E-E, F-F
22-010 - Baugruben- und Verbauplan, Bewehrungsplan Pfähle, Bemessungsschnitt C1-C1, Bereich vorh. Gasleitung, Bereich Fernwärmeleitung, Kreuzung Riebeckstraße

Lagebezugssystem:	ETRS89/UTM33	Lagestatus:	489
Höhenbezugssystem:	DHHN 92	Höhenstatus:	160

AUSSCHREIBUNGSUNTERLAGE

Index	Art der Änderung:	Datum:	gez.:	geprüft:
c				
b				
a				

Gleichstellung bestätigt:

Bauwerksskizze

Bautechnische Prüfung:

vertraglich/geometr. Prüfung:

Baufreigabe Verkehrs- und Tiefbauamt:

Auftraggeber / Bauherr:

Stadt Leipzig
Straßen- und Tiefbauamt

Bauausführung:

Ausführungsplanung:

Datum: Unterschrift:

Bauvorhaben:

Ersatzneubau der Stützwand
in der Riedelstraße in Leipzig
- Ausbau Riedelstraße -

ASB-Nr.: IV/W03

Blattgr.: HIB = 841 / 1500 (1.26m²)

Bauteil / Planbezeichnung:

Baugruben- und Verbauplan
Verbau zur Straße - Ansicht 1-1

Maßstab: 1 : 50

Plan-Nr.: 22-002

71-1446

HIB = 841 / 1500 (1.26m²)

Abiplan 2023