
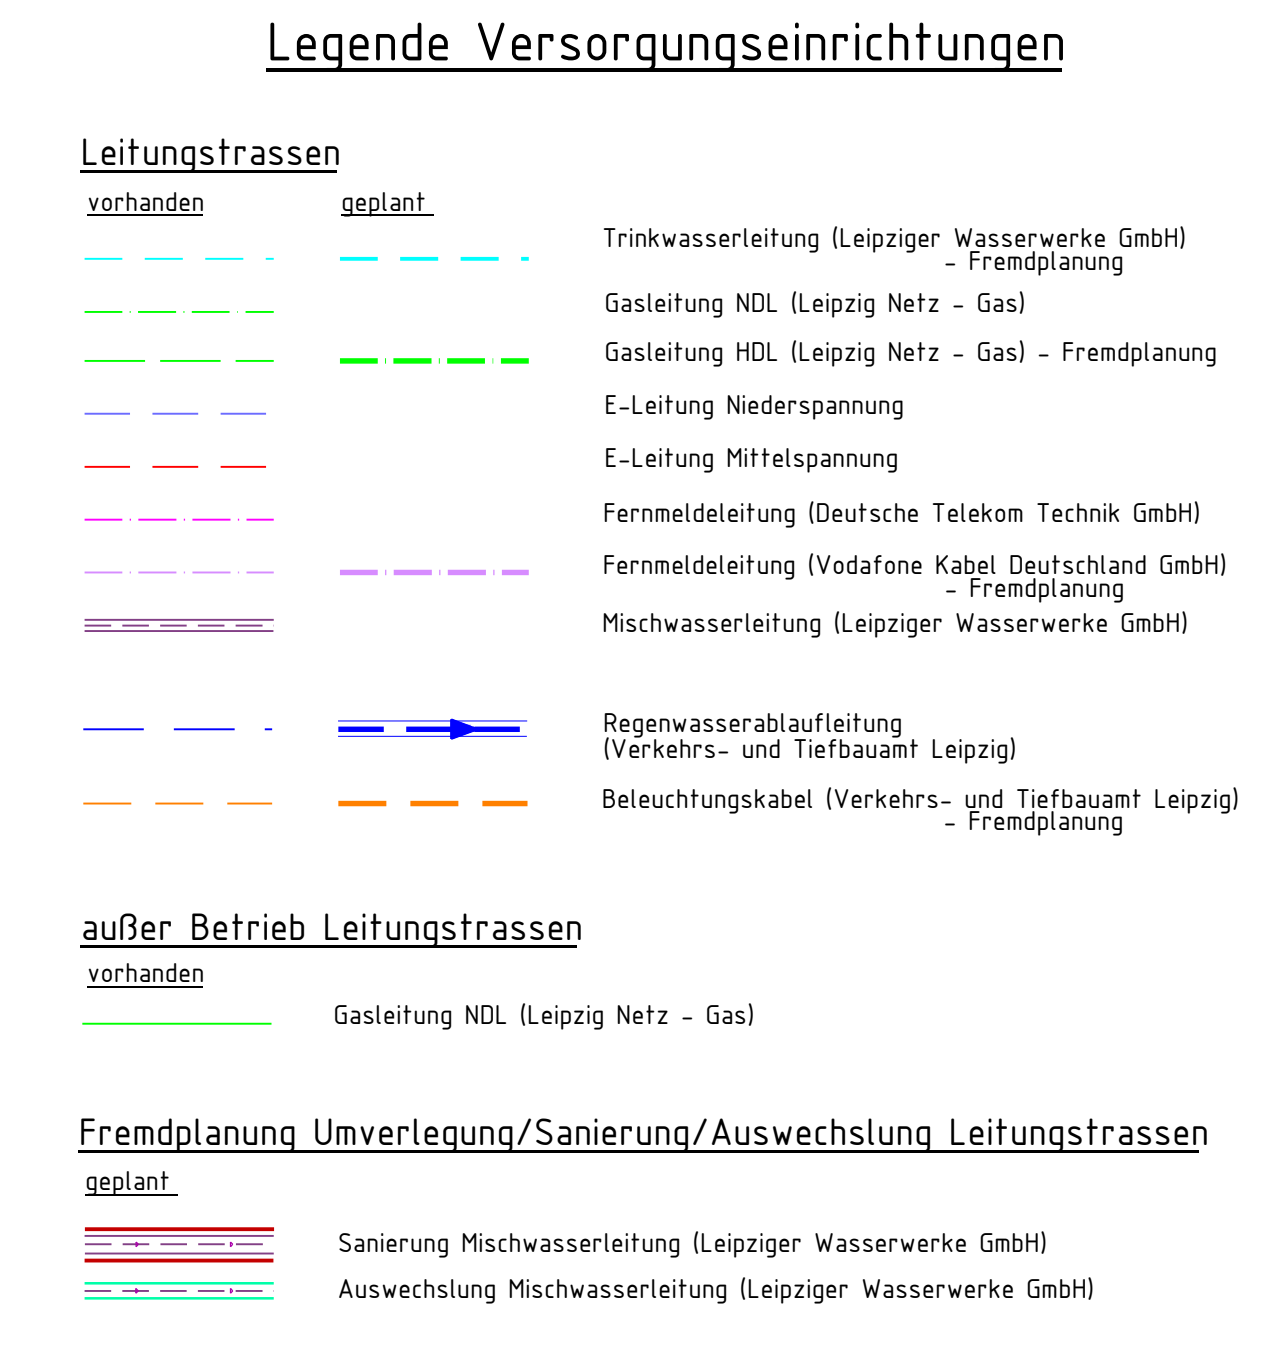
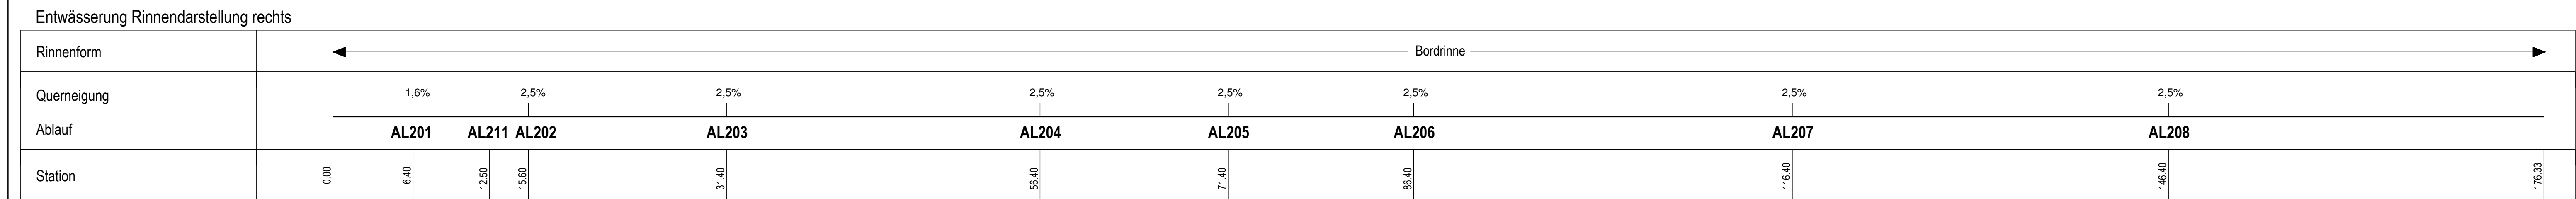


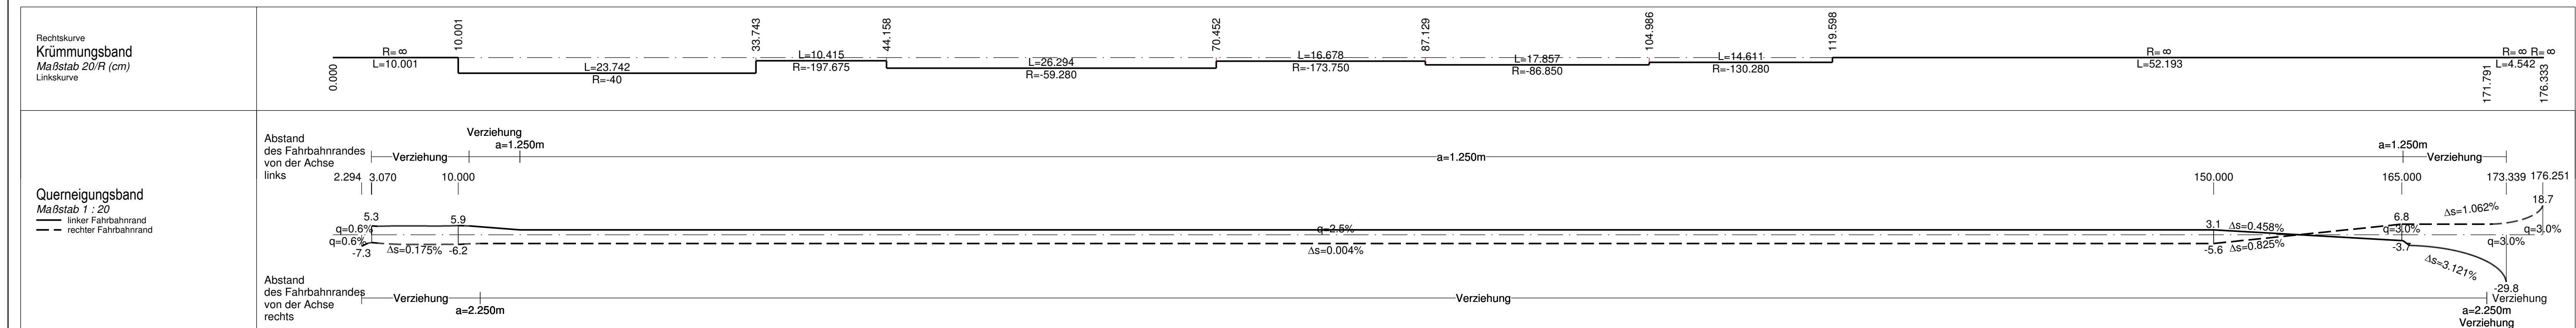

Nr.	Art der Änderung	Datum	Zeichen

Straßenbauverwaltung Stadt Leipzig Mobilitäts- und Tiefbauamt Leipzig, Ortsteil Reudnitz-Thonberg	Unterlage / Blatt-Nr.: 6 / 1 Höhenplan <i>Bau-km 0+001.600 bis 0+176.333</i>
PROJIS-Nr.: ----	Maßstab: 1 : 250/25

aufgestellt:	geprüft:
Mobilitäts- und Tiefbauamt Leipzig, den	Mobilitäts- und Tiefbauamt Leipzig, den
genehmigt:	
Mobilitäts- und Tiefbauamt Leipzig, den	