

Ersatzneubau der Stützwand in der Riedelstraße in Leipzig

Die Übereinstimmung des Planinhaltes mit Leitungsbeständen und Bauplanung der Versorgungsträger wird bestätigt.

Straßenbeleuchtung Stadtl. Leipzig gezt. i.A. W. Blum 12.11.2024 Ort / Datum	Abwasser- und Trinkwasserversorgung Leipziger Wasserwerke GmbH (LWW) Team Technik - Ost, Fachbereich Planung gezt. i.A. K. Hauser 12.11.2024 Ort / Datum	Gasversorgung Netz Leipzig GmbH Projektsteuerung, Planung und Bauüberwachung gezt. i.A. G. Vogl 25.11.2024 Ort / Datum
Stromversorgung Netz Leipzig GmbH Koordination Planung / Bau gezt. i.A. M. Krügel 25.11.2024 Ort / Datum	Fernwärmeversorgung Netz Leipzig GmbH gezt. i.A. S. Gorecki 25.11.2024 Ort / Datum	Fernmeldeversorgung Deutsche Telekom Technik GmbH gezt. i.A. M. Scharner 2024 Ort / Datum
Fernmeldeversorgung Deutsche Telekom Technik GmbH Breitbandausbau gezt. i.A. C. Liebenow 18.11.2024 Ort / Datum	Fernmeldeversorgung Vodafone Deutschland GmbH über Planungsbüro JPCAD GmbH gezt. i.A. M. Zeindl 22.11.2024 Ort / Datum	Sonstige Ort / Datum

Legende Versorgungseinrichtungen

Leitungstrassen

vorhanden	geplant	
		Trinkwasserleitung (Leipziger Wasserwerke GmbH) - Fremddplanung
		Gasleitung HDL (Leipzig Netz - Gas)
		Gasleitung HDL (Leipzig Netz - Gas) - Fremddplanung
		E-Leitung Niederspannung
		E-Leitung Mittelspannung
		Fernmeldeleitung (Deutsche Telekom Technik GmbH) - Fremddplanung
		Fernmeldeleitung (Vodafone Deutschland GmbH) - Fremddplanung
		Mischwasserleitung (Leipziger Wasserwerke GmbH)
		Mischwasserschutzstreifen a=2,20m
		Regenwasserablaufleitung (Verkehrs- und Tiefbauamt Leipzig)
		Beleuchtungskabel (Verkehrs- und Tiefbauamt Leipzig) - Fremddplanung
		Fernheizleitung (Leipzig Netz - Fernwärme) Vorlauf / Rücklauf

außer Betrieb Leitungstrassen

vorhanden	
	Trinkwasserleitung (Leipziger Wasserwerke GmbH)
	Gasleitung HDL (Leipzig Netz - Gas)
	Gasleitung HDL (Leipzig Netz - Gas)
	Fernmeldeleitung (Vodafone Deutschland GmbH) - Fremddplanung

Fremddplanung Stilllegung Leitungstrassen

vorhanden	
	Trinkwasserleitung (Leipziger Wasserwerke GmbH)
	Gasleitung HDL (Leipzig Netz - Gas)
	Fernmeldeleitung (Vodafone Deutschland GmbH)

Fremddplanung Umverlegung/Sanierung/Auswechslung Leitungstrassen

geplant (nachrichtliche Darstellung)

	Umbindung Hausanschlussleitungen Trinkwasser (LWW GmbH)
	Auswechslung Hausanschlussleitungen Trinkwasser (LWW GmbH)
	Sanierung Mischwasserleitung (Leipziger Wasserwerke GmbH)
	Umbindung Hausanschlussleitungen Mischwasser (LWW GmbH)
	Auswechslung Hausanschlussleitungen Mischwasser (LWW GmbH)

Entwässerung

vorhanden	geplant	
		Regenwasserablaufleitung DN 150 mit Fiedrichungspfelle
		Regenwasserablaufleitung stilllegen
		Straßenablauf (vergrößerte Darstellung) mit Nummerierung

AL203

Der Leitungsbestand wurde nach den Angaben der Ver- und Entsorgungsunternehmen übernommen und nachrichtlich dargestellt. Die Darstellung ist zur Maßentnahme nicht geeignet. Die genaue Lage der unterirdischen Leitungen ist vor Baubeginn zu orten.

Zeichenerklärung

Planung

	Stützwand		Zuwanlage
	Gehweg		Stationierung Riedelstraße
	Baumscheibe mit Baum Trennstreifen		Stationierung Straßenabläufe
	Parkstreifen		Querneigung
	Fahrbahn		HB TB RB Hochbord Tiefbord Rundbord
	Anpassungsbereich Eilenburger Straße		LP-4 Straßenbeleuchtungsast mit Nummerierung
	Einfassung Baumscheibe Schlackepflaster		Bank mit Abfallbehälter Hackersärfurche vergrößerte Darstellung
	Hochbord Aufriffhöhe +12/15 cm		Fahrradbügel, Lastenradbügel
	Bordabsenkung Aufriffhöhe +3 cm		
	Blindenleitsystem an Querungsstellen		

Stützwand

	Stützwand (Kopf-/Gründplatte)
	Stationierung der Stützwand

Sonstiges


	Abriss
	Baumfällung/ Gehölzfällung
	Baum/Stubben roden
	Baum umsetzen
	Baum neu mit Nummer
	Baumschutz bauzeitl.
	Baugrenze
	Baufeldgrenze
	Zuwanlage
	Schachtbauwerk vergrößerte Darstellung
	Ablauf vergrößerte Darstellung
	Baum mit Nummerierung

Versorgungseinrichtungen

vorhanden	
	Spannsseil der Straßenbahn

Bestand

	Bestand / Topografie
	Wohngebäude
	Gleisanlage
	Gleisachse

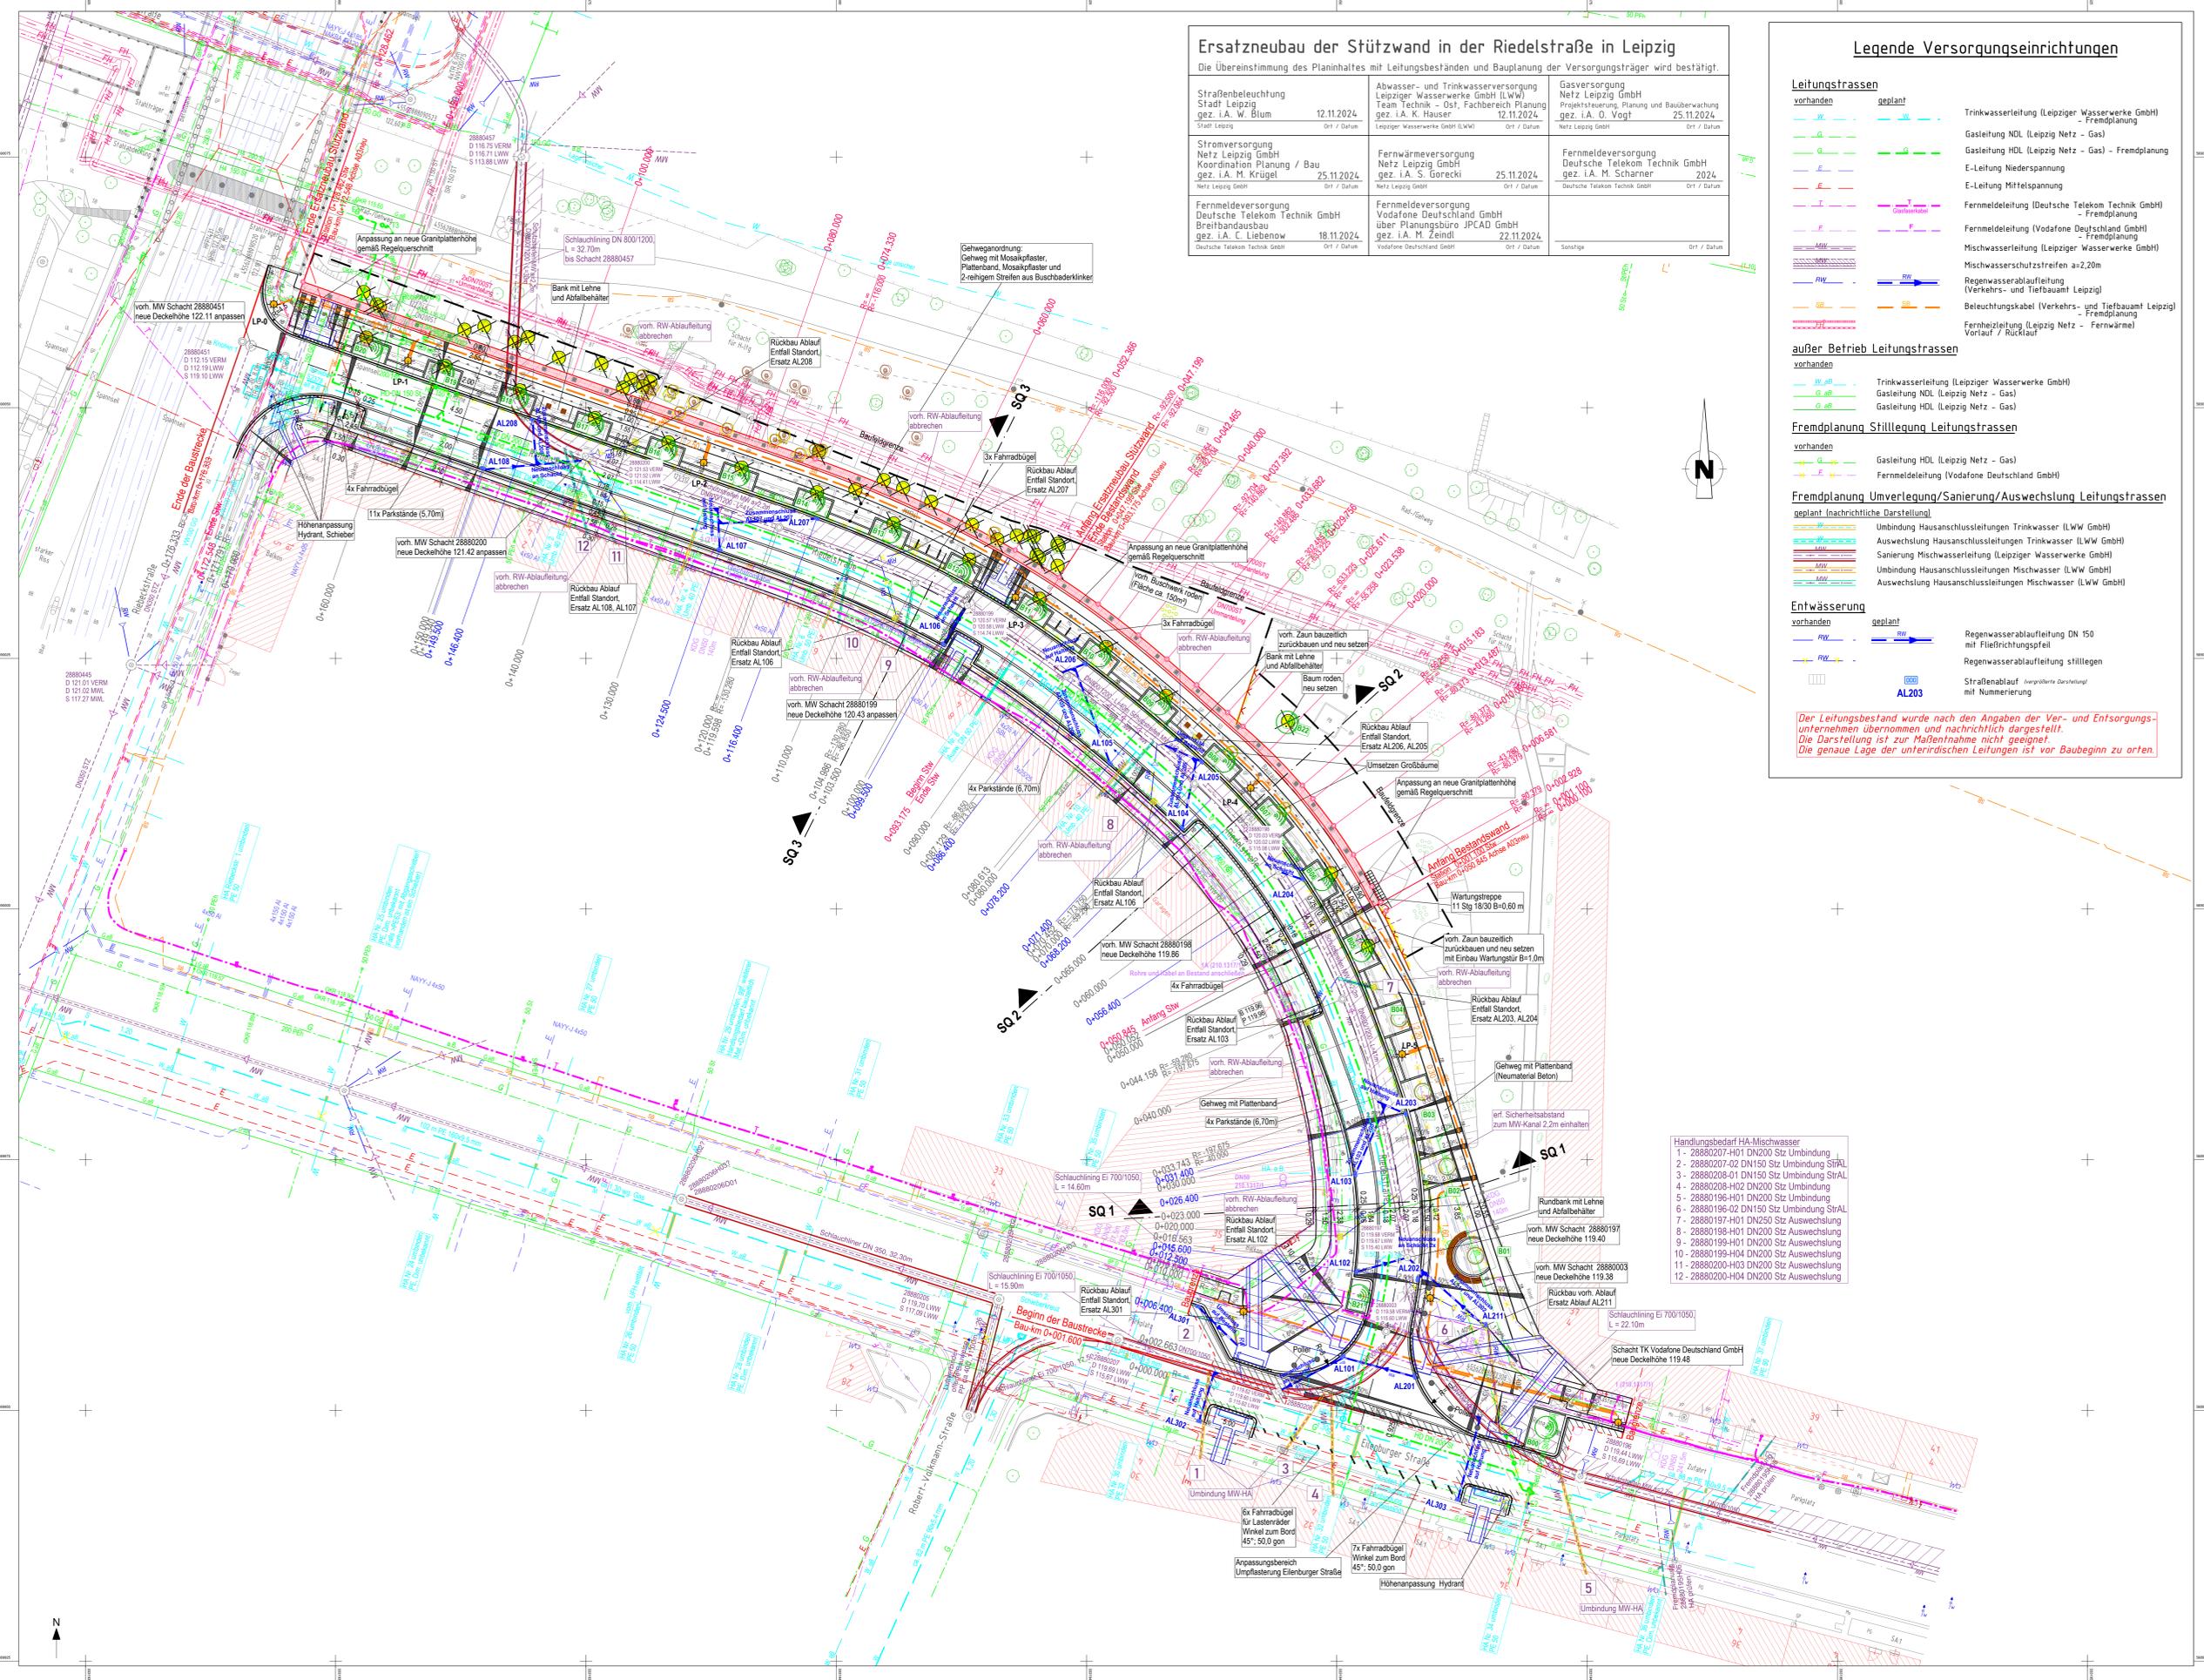

Lagebezugssystem: ETRS89-UTM33	Lagestatus: 489
Höhenbezugssystem: DHHN92	Höhenstatus: 160

Nr.	Art der Änderung	Datum	Zeichen

AUSSCHREIBUNGSUNTERLAGE

Straßenbauverwaltung Stadt Leipzig Mobilitäts- und Tiefbauamt Leipzig, Ortsteil Reudnitz-Thonberg PROJUS-Nr.: ...	Unterlage / Blatt-Nr.: 16.1 / 1 koordinierter Leitungsplan Bau-km 0+01.600 bis 0+176.333 Maßstab: 1 : 250
---	---

Ersatzneubau der Stützwand in der Riedelstraße in Leipzig - Ausbau Riedelstraße -

aufgestellt: Mobilitäts- und Tiefbauamt Leipzig, den	geprüft: Mobilitäts- und Tiefbauamt Leipzig, den
genehmigt: Mobilitäts- und Tiefbauamt Leipzig, den	