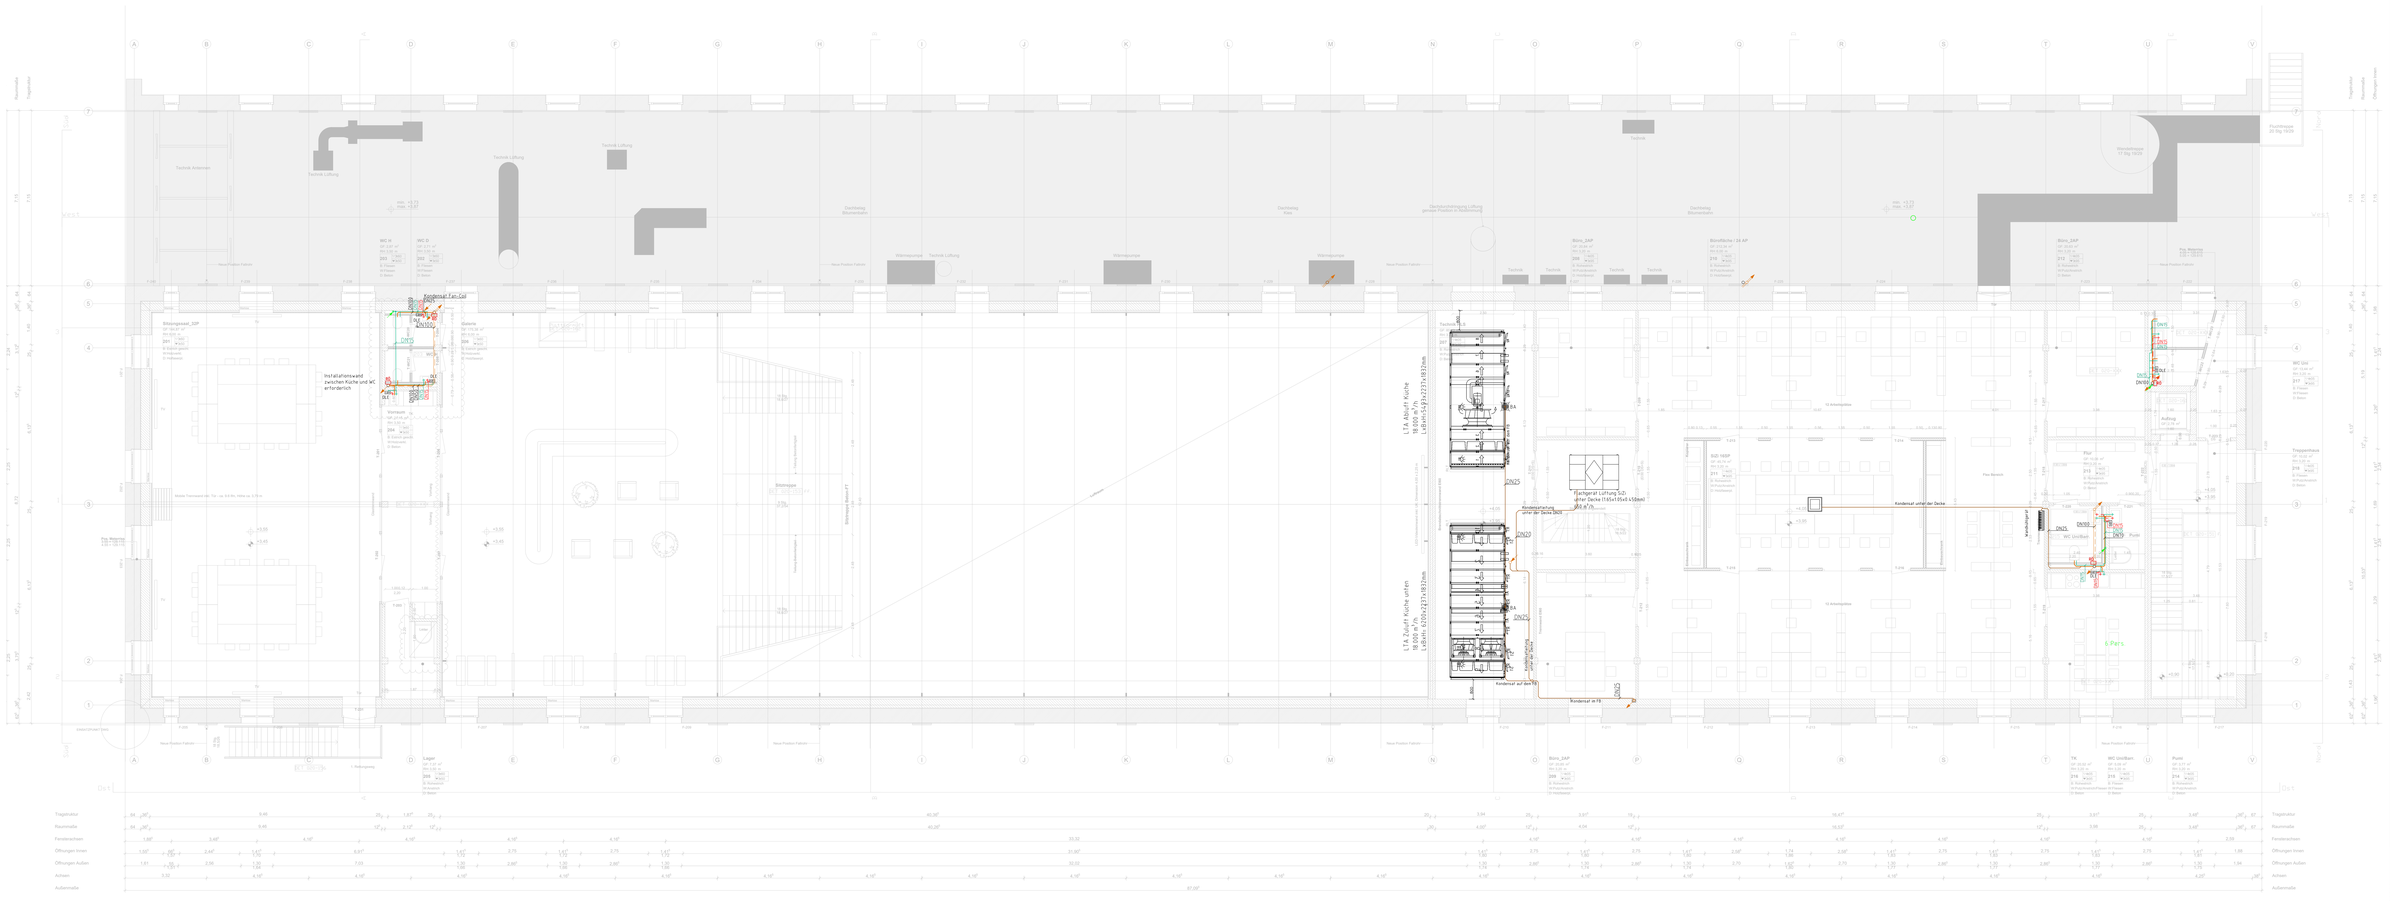

Legende Sanitär

17,4°dH	Trinkwasser kalt nicht enthärtet: 17,4°dH
7°dH	enthärtetes Trinkwasser kalt: 7°dH
	Warmwasser
	Zirkulation
	Schmutzwasser
	Schwerkraftwasserentlüftung
	Kondensat
	Absperrarmatur
	Zirkulationsventil
	Wasserzähler
	Bodenablauf
	elektr. Warmwasserbereiter
	Durchlauferhitzer

0	27.03.2024	Genehmigung / Grundlage für Fachplanung LPh
1	27.12.2024	Korrektur Achsen, Überarbeitung Stärke und Brandschutz LPh
2	20.02.2025	Systemtrennung Technikgeschosse

Technische Gebäudeausrüstung

Planungsbüro Sanitär

Ausführungsplanung Sanitär

#Layoutname

Ausführungsplanung Sanitär

2022.04

Technische Universität Dresden, Universitätsrechenzentrum (UniRZ), Neubau, Campus Südvorstadt, Strehlener Straße 18, 01069 Dresden

0	27.03.2024	Grundlage	Genehmigung Grundlage Fachplanung LPh2
1	27.12.2024	Grundlage	Korrektur Achsen, Überarbeitung Stärke und Brandschutz LPh2
2	20.02.2025	Grundlage	Systemtrennung Technikgeschosse
3	27.06.2025	Ausführung	Genehmigung Ausführungsplanung
4	01.07.2025	Ausführung	Ausführungsplanung

Gezeichnet:	Datum:	Planungs-Nr.:	Zeichnungs-Nr.:
Geprüft:	Datum:	20	420-1-03/S
Freigabe:	Datum:	Ausführungsplanung	
Ausführungsplanung Sanitär		Maßstab: 1:50	

Technische Universität Dresden, Universitätsrechenzentrum (UniRZ), Neubau, Campus Südvorstadt, Strehlener Straße 18, 01069 Dresden

Ausführungsplanung Sanitär

Obergeschoss
Umbau Haus 218 Kantine
Campus Südvorstadt Strehlener Straße 18, 01069 Dresden