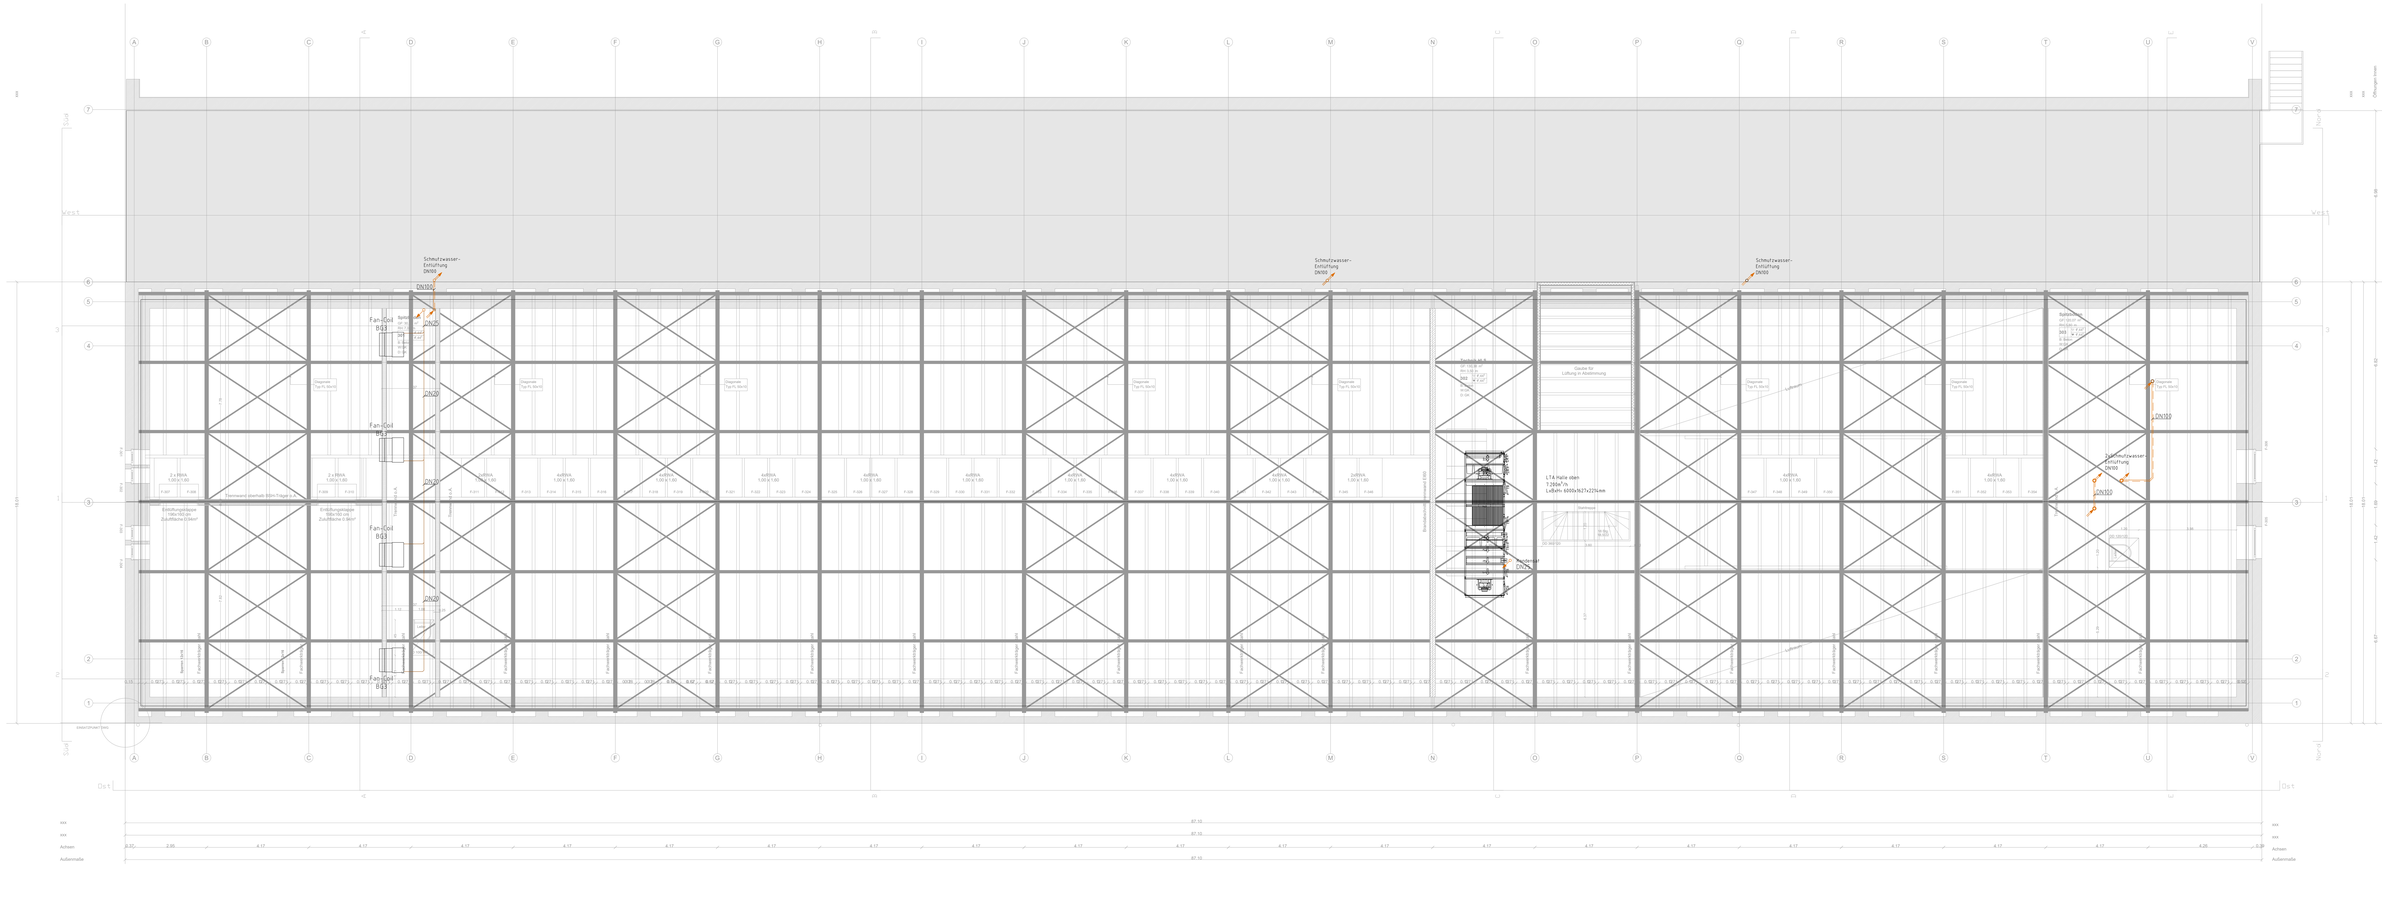
Schmutzwasser-
Entlüftung
DN100
Fan-Coil
BG3
ZIN25
Bankett
Dachrand
Dachfläche
Dachfläche 1.DG
Dachfläche 2.DG
Dachfläche