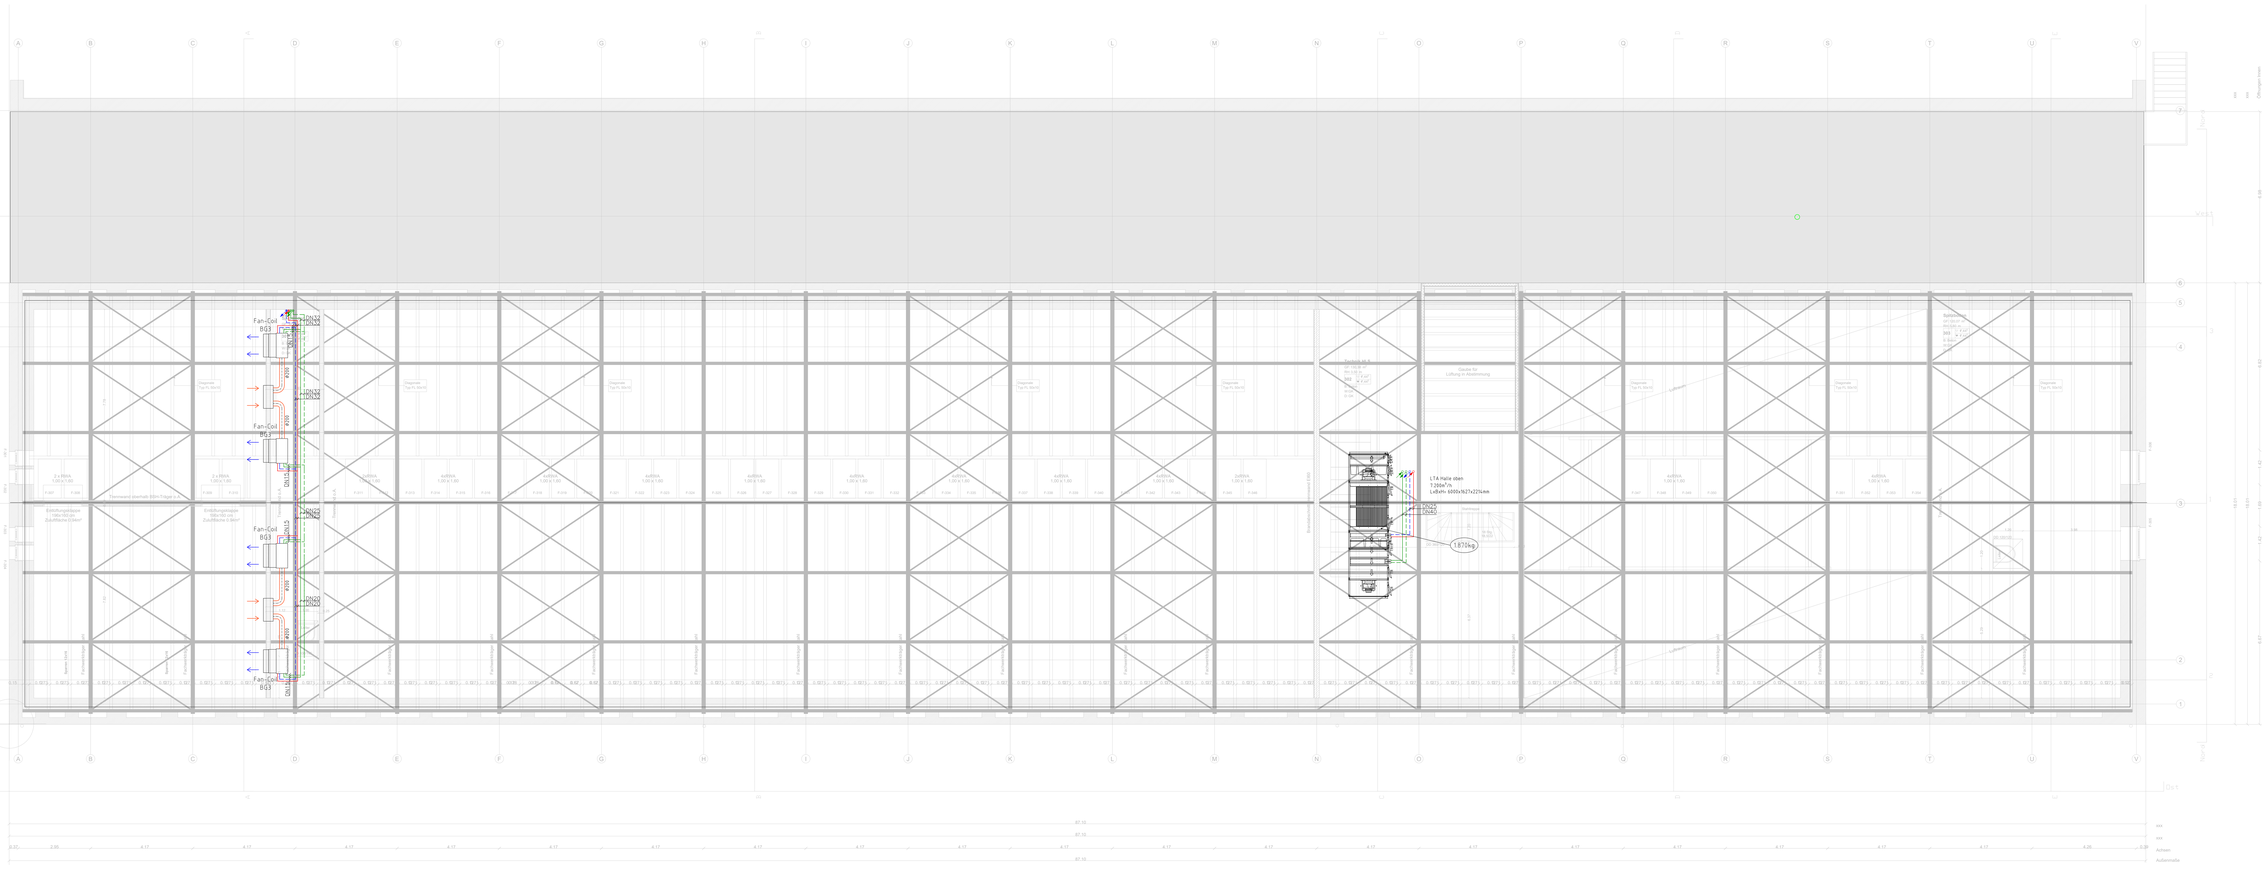


DG Gesamt

050-114-115-116-C

Ausführung 40 bar 1:50 A1/20 = 1:100 A3 bis DN 80 27.11.24

Ausführungsplanung Heizung

Hörsaalzentrum Hörsaal 3.118 Kantine Campus Südost Stadtwerke Leipzig