


seitl. Wandanschluss an Bestand Wand MW

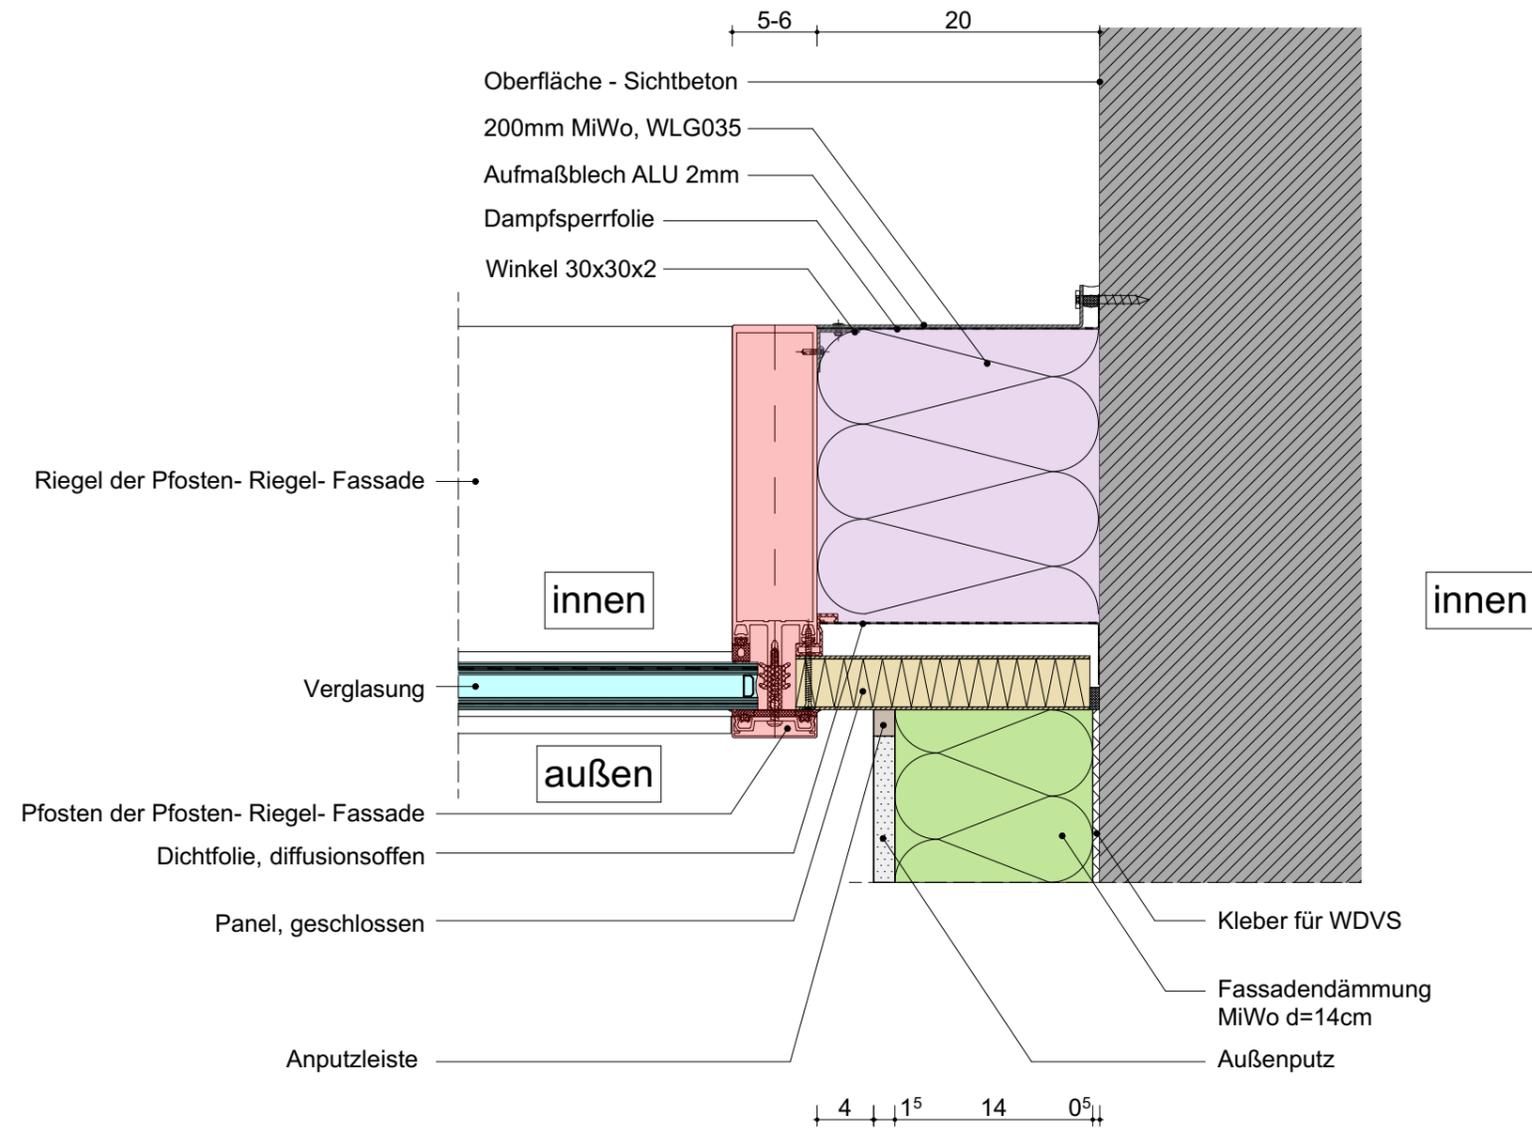

INDEX	DATUM	ÄNDERUNGEN	BEARBEITER

Bauvorhaben: QualiZ - Haus III
Löbauer Straße 81, 02625 Bautzen

Bauherr: BBZ Bautzen e.V.
Löbauer Straße 77, 02625 Bautzen

Proj.-Nr.:	2301	Leist.-Ph.:	Ausführung
Lagesystem:	GKB RD83		
Höhensystem:	DHHN92		
Vermesser:	IB Pfitzner GmbH		
Datum:	25.10.2024	Maßstab:	1:5
Bl.-Gr.:	420x297 A3		

AIZ Bauplanungsgesellschaft mbH 
 Bahnhofstraße 21
 02763 Zittau
 Tel.: 03583/77480
 Fax: 03583/774833
 E-Mail: kontakt@bauplanung-aiz.de
 Internet: www.bauplanung-aiz.de

BERATENDE INGENIEURE ARCHITEKTUR- UND INGENIEURLEISTUNGEN

Detail seitl. Anschluss Pfosten Riegel Fass. an WDVS

Bauherr:	Entwurfsverfasser:	Bearbeiter:	Zeichner:	Geschäftsführer:	Bl.-Nr.:
BBZ Bautzen e.V.	gez. Hopf	gez. Hopf	gez. Arldt	gez. Milke	8.9

Dateiname: LP5_Haus 3_QualiZ.pln