


seitl. Wandanschluss an Stb. Wand

Ganzglasecke

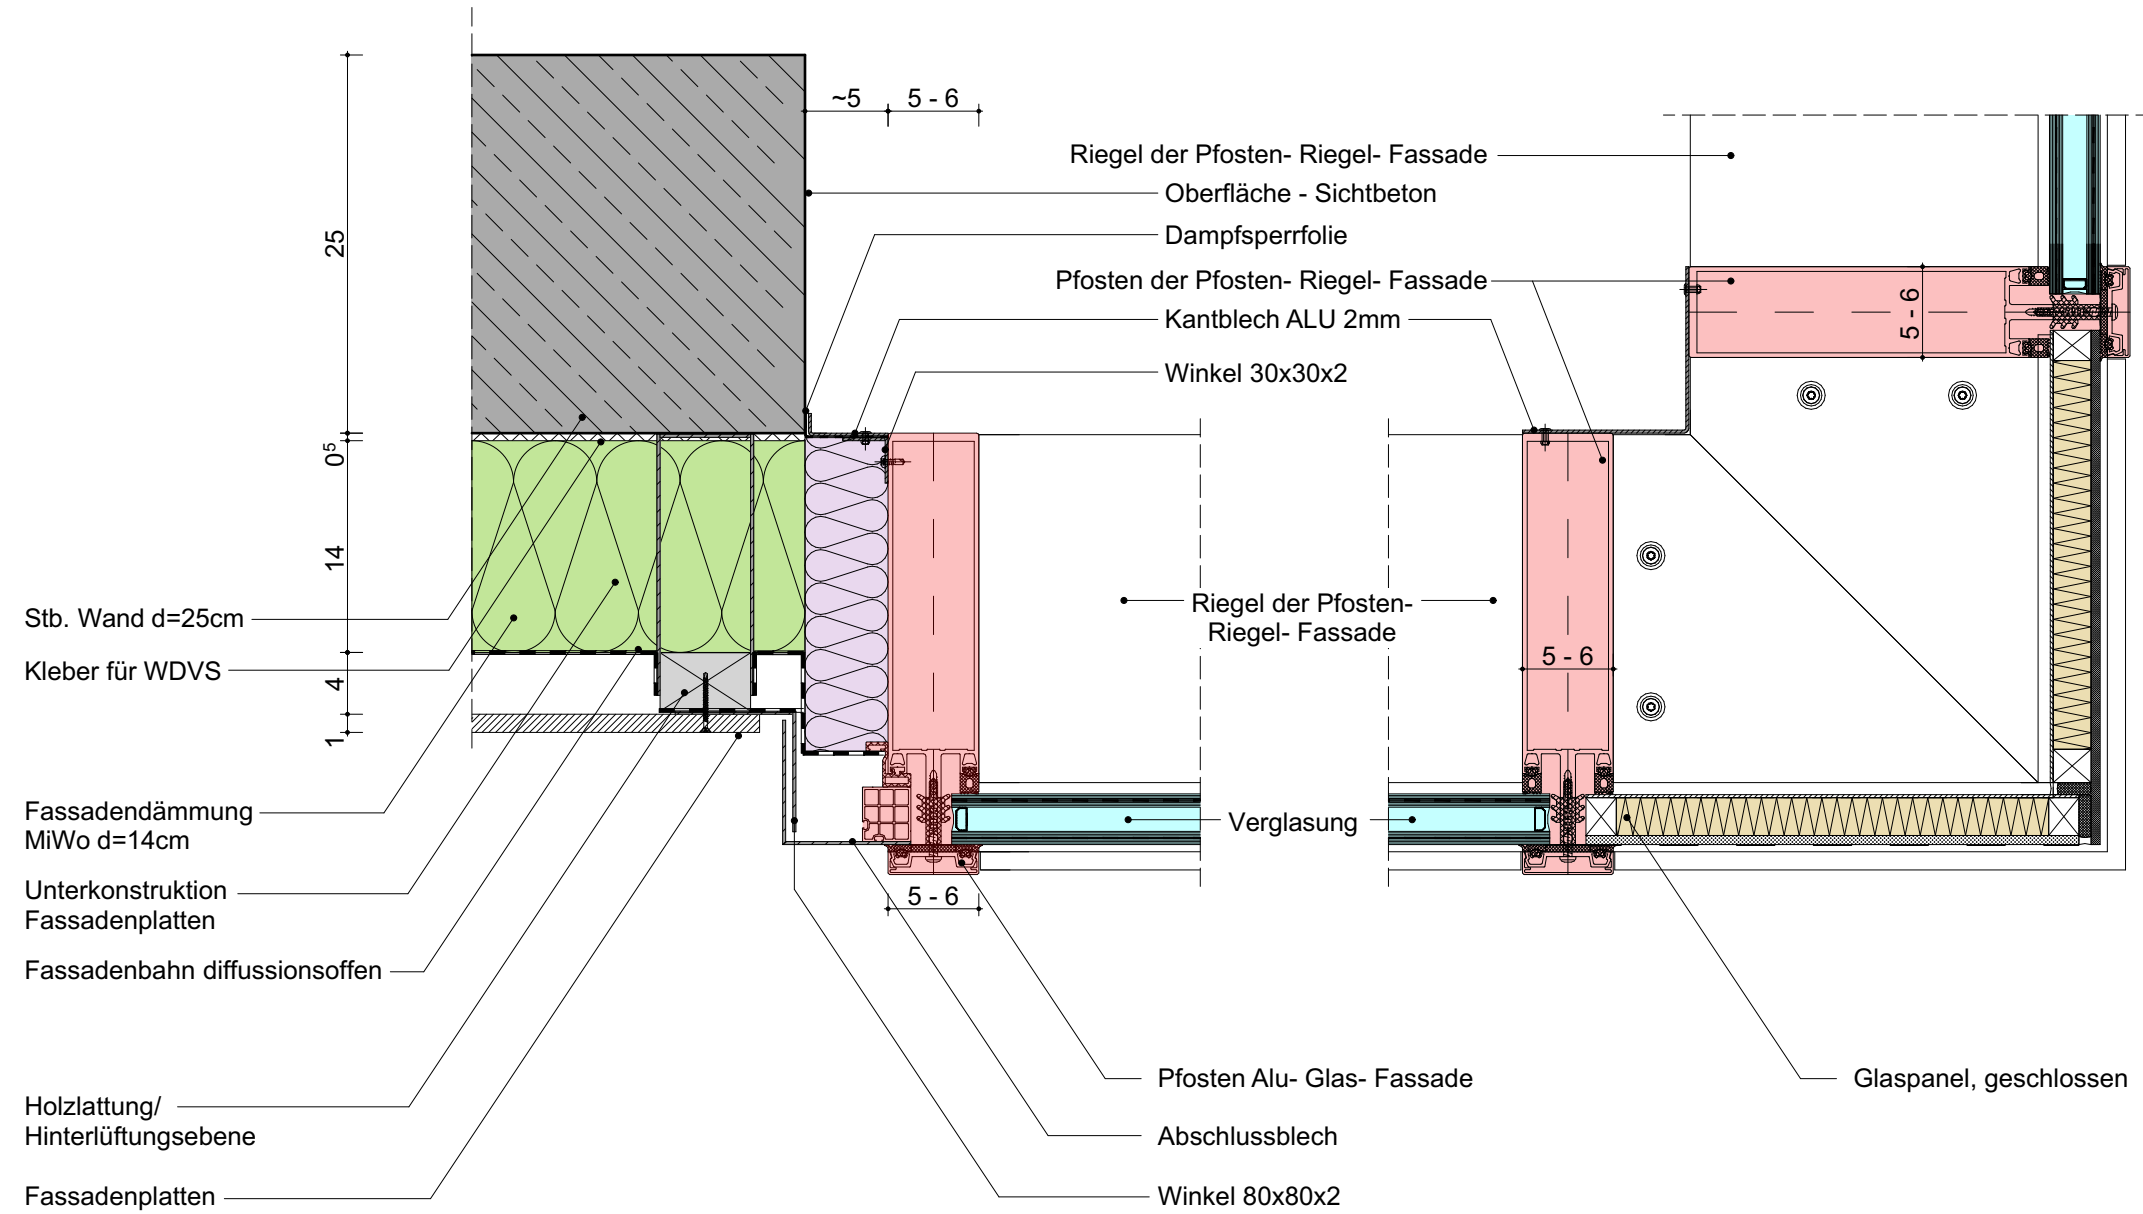

INDEX	DATUM	ÄNDERUNGEN	BEARBEITER

AIZ Bauplanungsgesellschaft mbH
BERATENDE INGENIEURE ARCHITEKTUR- UND INGENIEURLEISTUNGEN

Bahnhofstraße 21
02763 Zittau
Tel.: 03583/77480
Fax: 03583/774833
E-Mail: kontakt@bauplanung-aiz.de
Internet: www.bauplanung-aiz.de

Detail seitl. Anschluss Pfosten Riegel Fass. an Vorhangfassade/ Ecke					
Bauherr:	Entwurfsverfasser:	Bearbeiter:	Zeichner:	Geschäftsführer:	Bl.-Nr.:
BBZ Bautzen e.V.	gez. Hopf	gez. Hopf	gez. Arldt	gez. Milke	8.10
Dateiname: LP5_Haus 3_Qualiz.pln					