


Aufbau Gründach

- Begrünung, Flachballenstauden - umlaufend 40cm Kiesstreifen
- Vegetationsschicht 80mm, Pflanzerde, mineralisches Schüttstoffgemisch mit geringen Anteilen organischer Substanz für Extensivbegrünungen
- Filterschicht, Filtervlies
- Wasserspeicherschicht, 50mm Wasserspeicherplatte
- Schutzschicht, Faserschutzmatte
- 2-lagige bituminöse Abdichtung (durchwurzlungsfest)
- Gefälledämmung (PIR) 20 - 160mm
- Wärmedämmung (PIR) untere Lage 120mm
- Dampfsperre
- Stb. Deckenplatte 240mm

Dachaufbau

- FPO-Kunststoffdachbahn (flexible Polyolefine) 1,5 mm mechanisch befestigt
- Wärmedämmung EPS 180 mm lose verlegt und mechanisch gesichert
- Dampfsperre Elastomerbitumen Kaltselbstklebebahn 2,5mm
- Holzschalung 28mm

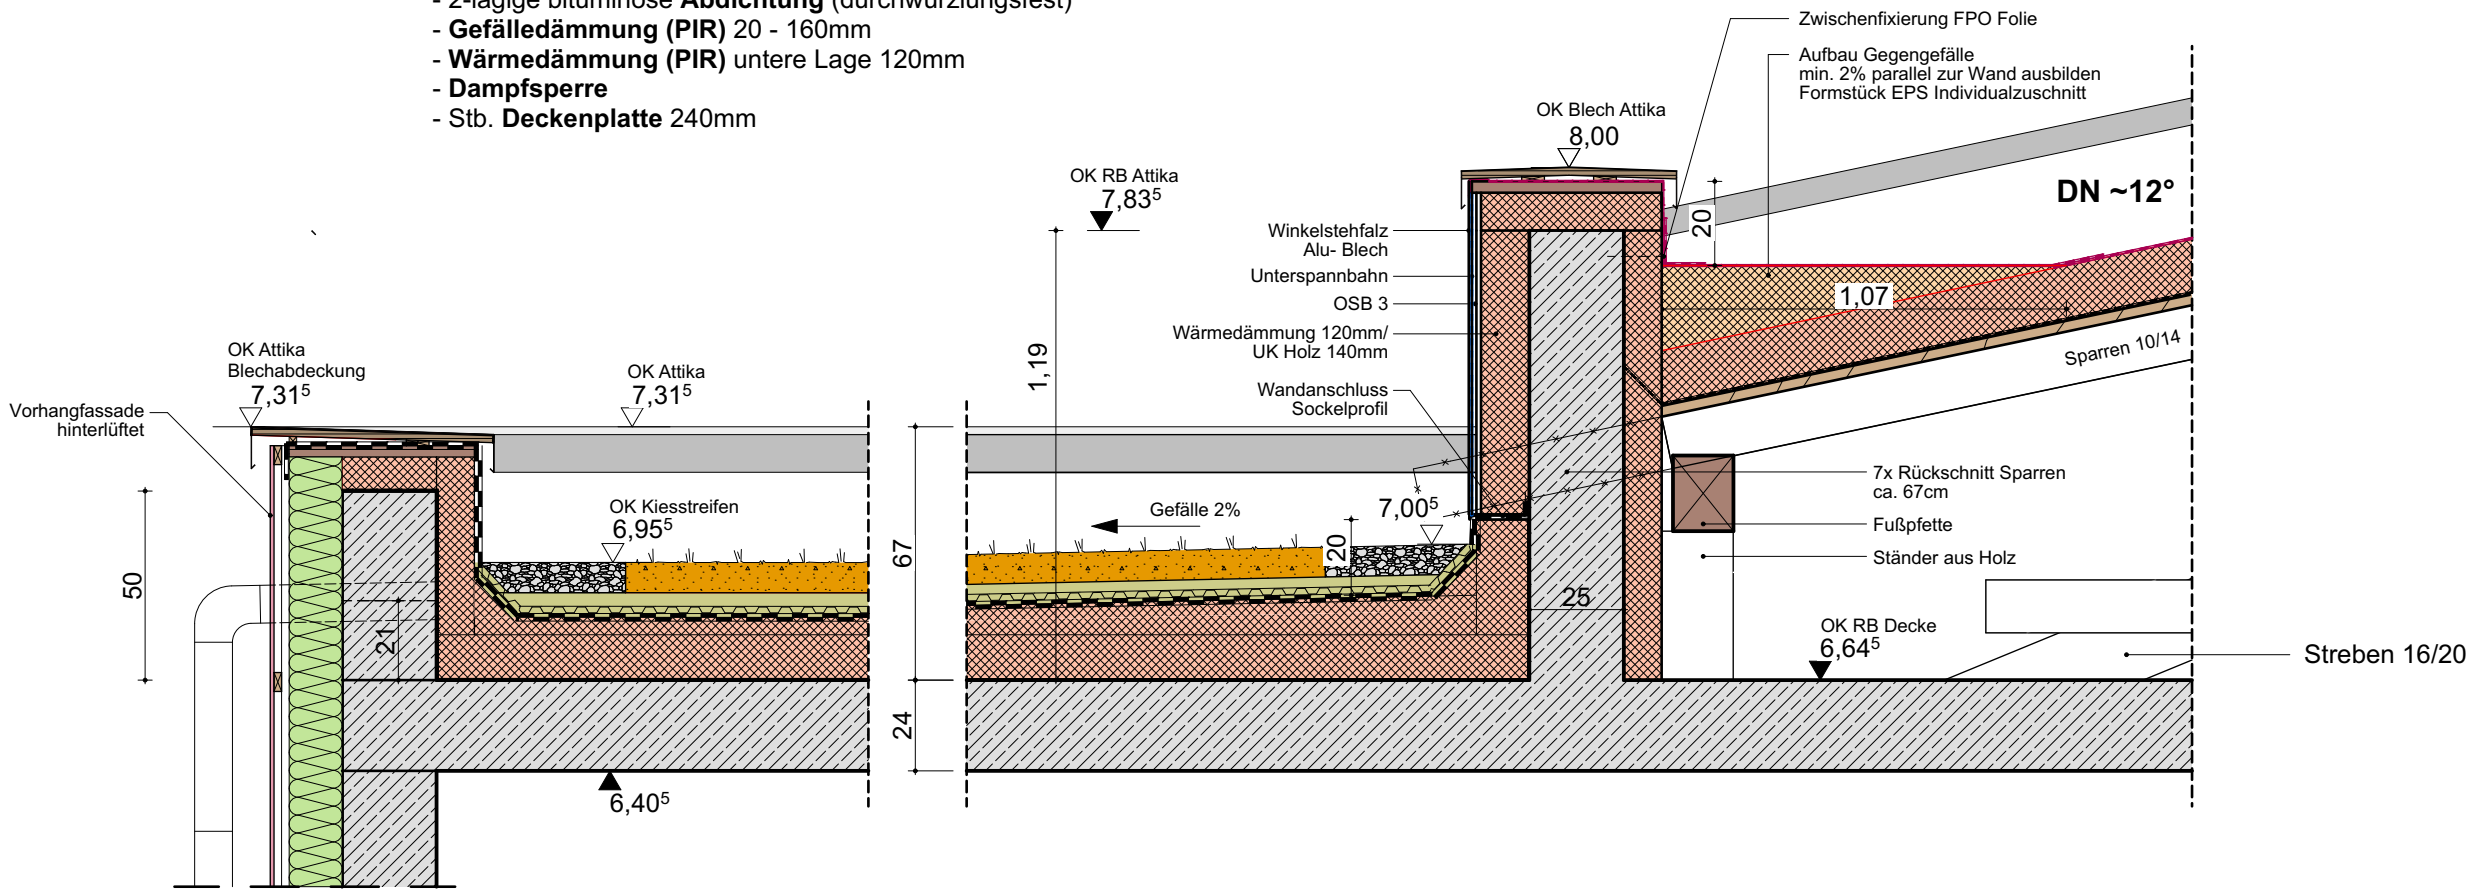

INDEX	DATUM	ÄNDERUNGEN	BEARBEITER

AIZ

Bauplanungsgesellschaft mbH

BERATENDE INGENIEURE ARCHITEKTUR- UND INGENIEURLEISTUNGEN

Bahnhofstraße 21

02763 Zittau

Tel.: 03583/77480

Fax: 03583/774833

E-Mail: kontakt@bauplanung-aiz.de

Internet: www.bauplanung-aiz.de

Detail Anschluss Flachdach TH 1 an Brandwand

Bauherr:	Entwurfsverfasser:	Bearbeiter:	Zeichner:	Geschäftsführer:	Bl.-Nr.:
BBZ Bautzen e.V.	gez. Hopf	gez. Hopf	gez. Arldt	gez. Milke	8.21
Dateiname: LP5_Haus 3_QualiZ.pln					