





A-01

1:100

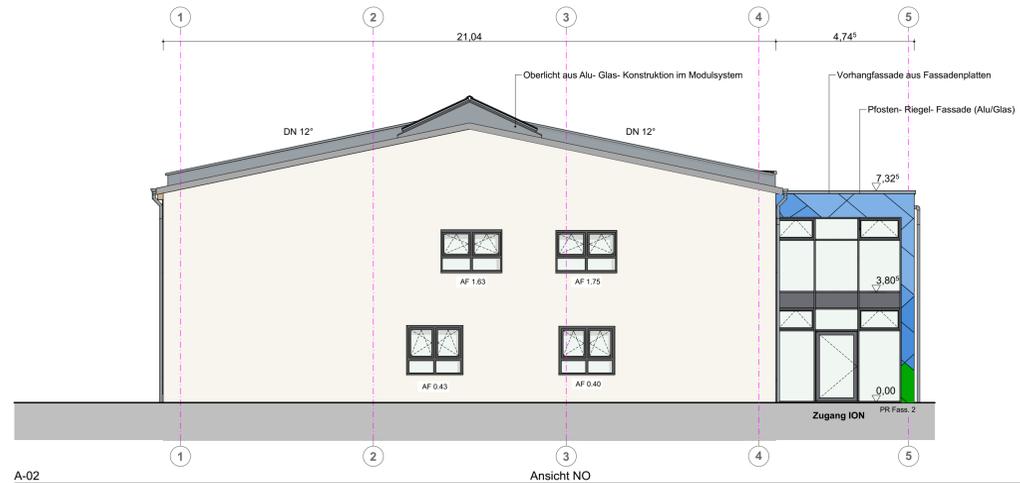


A-02

1:100

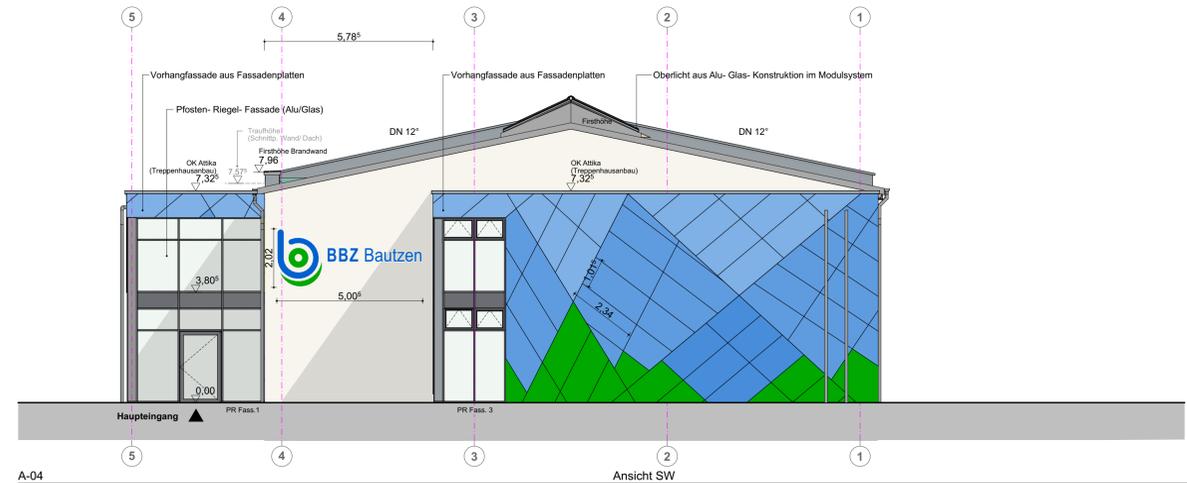


A-04

1:100

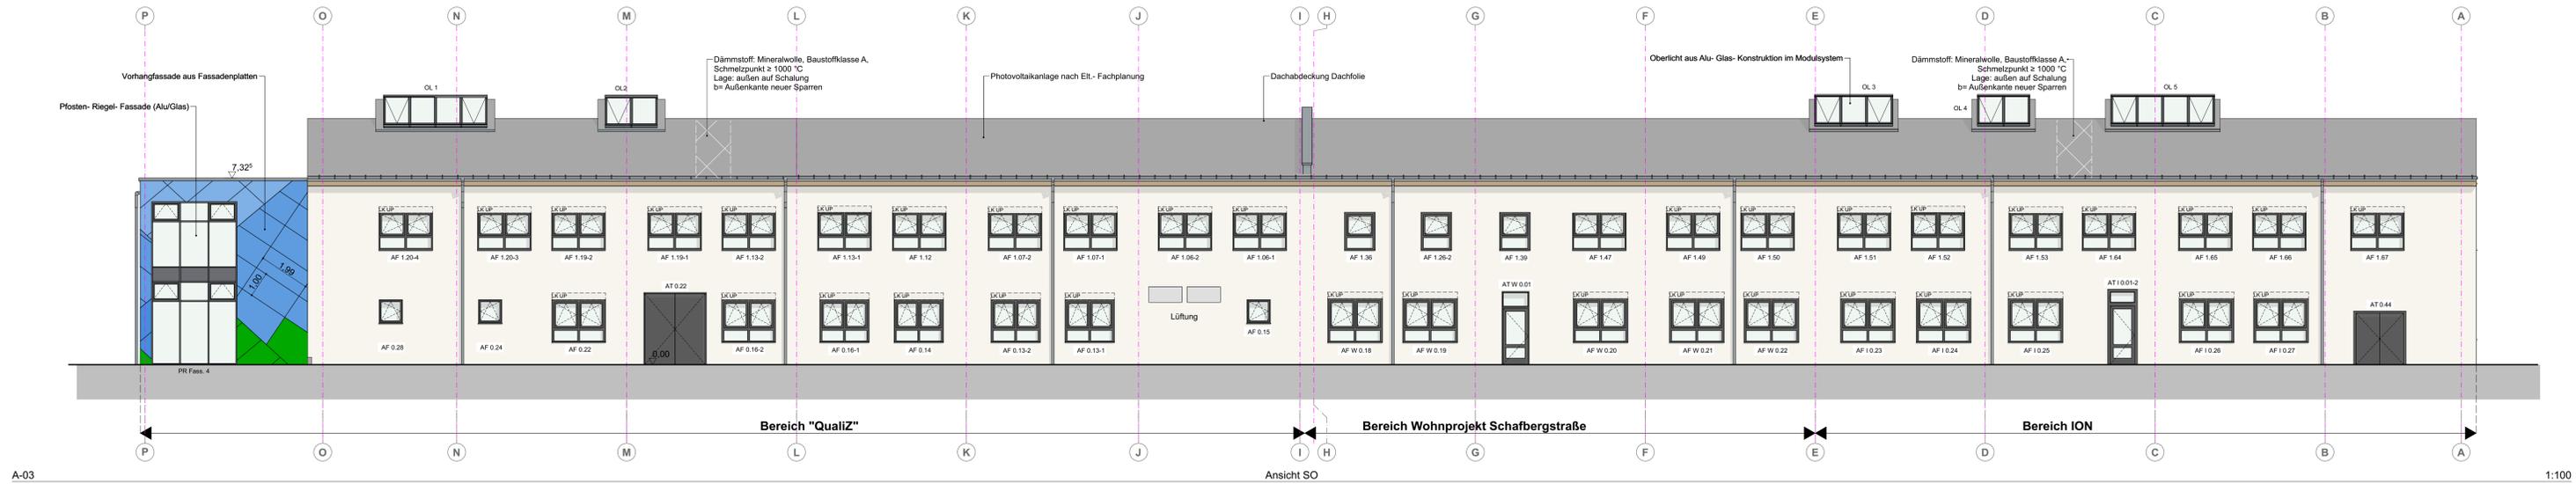

A-03

1:100

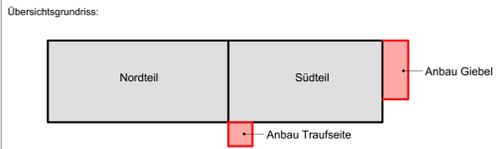

± 0,00 = 192,69 m ü. DHHN92 = OK FFB Neu EG

**LEGENDE ALLGEMEIN**

LKUP: Lamellenkasten unterputz

AF 1.67 Fensternummer

Fassadenfarbe: NCS S0502-Y20R

Fassadenplatten: Grundton NCS S2060-R90B, in 3 Abstufungen

Fassadenplatten: Grundton NCS S2075-G20Y

INDEX	DATUM	ÄNDERUNGEN	BEARBEITER
c	21.05.2025	Fassadenfarben ergänzt und Aufteilung Fassadenplatten aktualisiert	Hopf
b	06.01.2025	Achsen ergänzt; Dachausstieg entfällt, Darstellung Rolläden, Dämmung auf Dach	Ardt
a	21.10.2024	Oberlichter Dach angepasst	Ardt
a	21.10.2024	Änderung Fallrohre, AF 1.36/ 1.26-2/ 1.39	Ardt

Sämtliche Maße sind vom Unternehmer eigenverantwortlich am Bau zu prüfen.  
 Alle Werkpläne sind nur in Verbindung mit den gültigen Schal- und Bewehrungsplänen des Tragwerksplaners, sowie den Durchbruchplänen der Fachgenosse gültig und/oder den ergänzenden Angaben.  
 Drehungslagen sind nach Angabe Tragwerksplaner auszuführen.  
 Der Ausführungsstand ist vorfertig, den Auftraggeber auf etwaige Unstimmigkeiten der Ausführungsunterlagen hinzuweisen (VOB, § 3.3).  
 Jede Änderung bedarf der Zustimmung des Planers.

**AIZ Bauplanungsgesellschaft mbH**  
 BERATENDE INGENIEURE ARCHITEKTUR- UND INGENIEURLEISTUNGEN

Bauvorhaben: Qualiz - Haus III  
 Löbauer Straße 01, 02625 Bautzen

Bauherr: BBZ Bautzen e.V.  
 Löbauer Straße 77, 02625 Bautzen

Ansichten

Proj.-Nr.: 2301  
 Leist.-Pr.: LP 5  
 Datum: 13.09.2024  
 Lage-system: GKB RD83  
 Fördersystem: DHHN92  
 Vermesser: IB Pflitzer GmbH  
 Maßstab: 1:100  
 Bl.-Gr.: 1270x590  
 Blatt-Nr.: 48-49  
 7 "b"

Bauer: BBZ Bautzen e.V. Entwerfer: gkt, Hopf Bearbeiter: gkt, Hopf Zeichner: gkt, Ardt gkt, Mike  
 Dateiname: LPE\_Haus3\_Qualiz