



Schnitt M 1 : 50

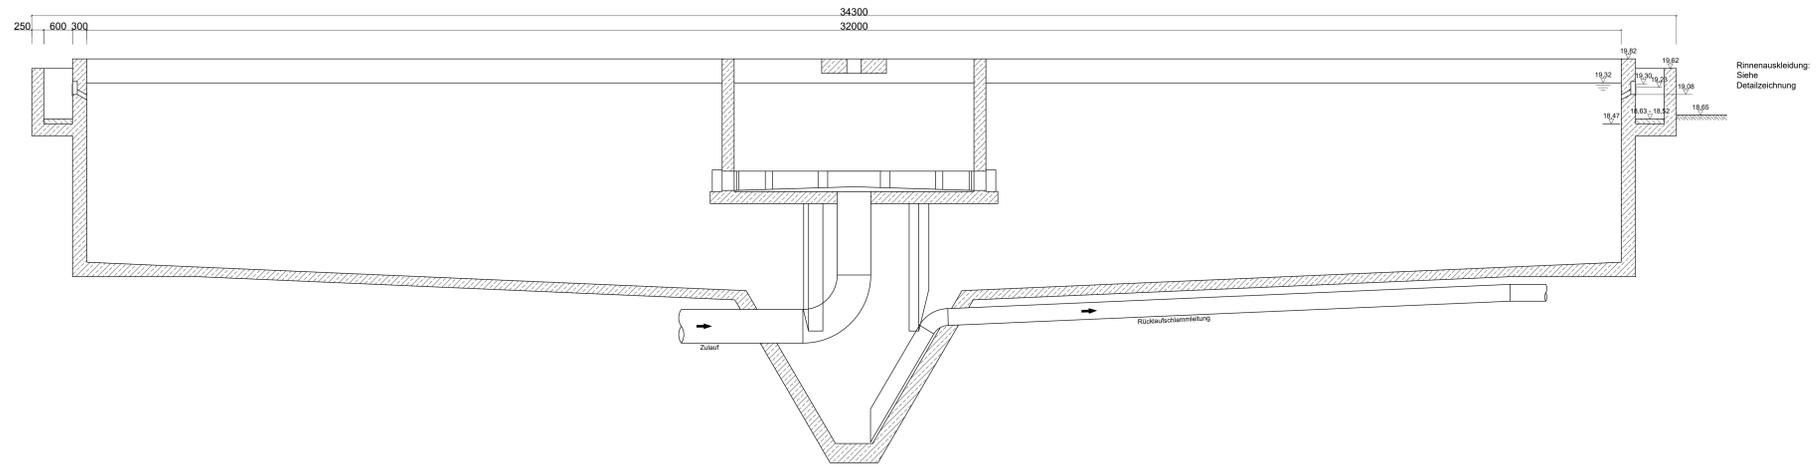

Draufsicht M 1 : 100

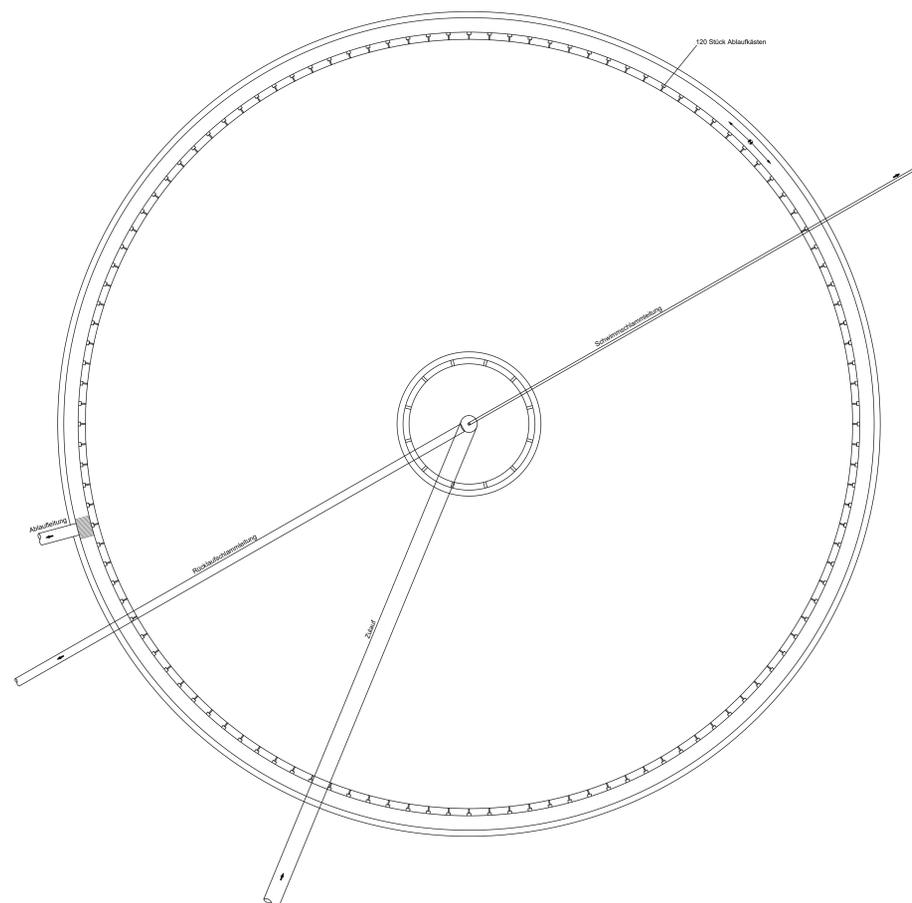

Alle Maße sind durch den Auftragnehmer am Bauwerk zu überprüfen!

Buchstabe	Änderung	Tag	Name
AUSFÜHRUNGSPLANUNG			
		Datum	Name
		bearbeitet 06 / 2025	Franz
		gezeichnet 06 / 2025	Franz
		geprüft	
		Projek-Nr.:	
		Blatt-Nr.:	Blattanz.:
Bauherr: VKWA Klär- und Abwasseranlagen GmbH Schäfersteig 56, 29410 Salzwedel			
			
Bauwerksname: Sanierung der Ablaufrinnen der Nachklärbecken auf der Kläranlage Salzwedel			
Draufsicht, Schnitt Nachklärbecken Maßstab 1:100 / 1:50			