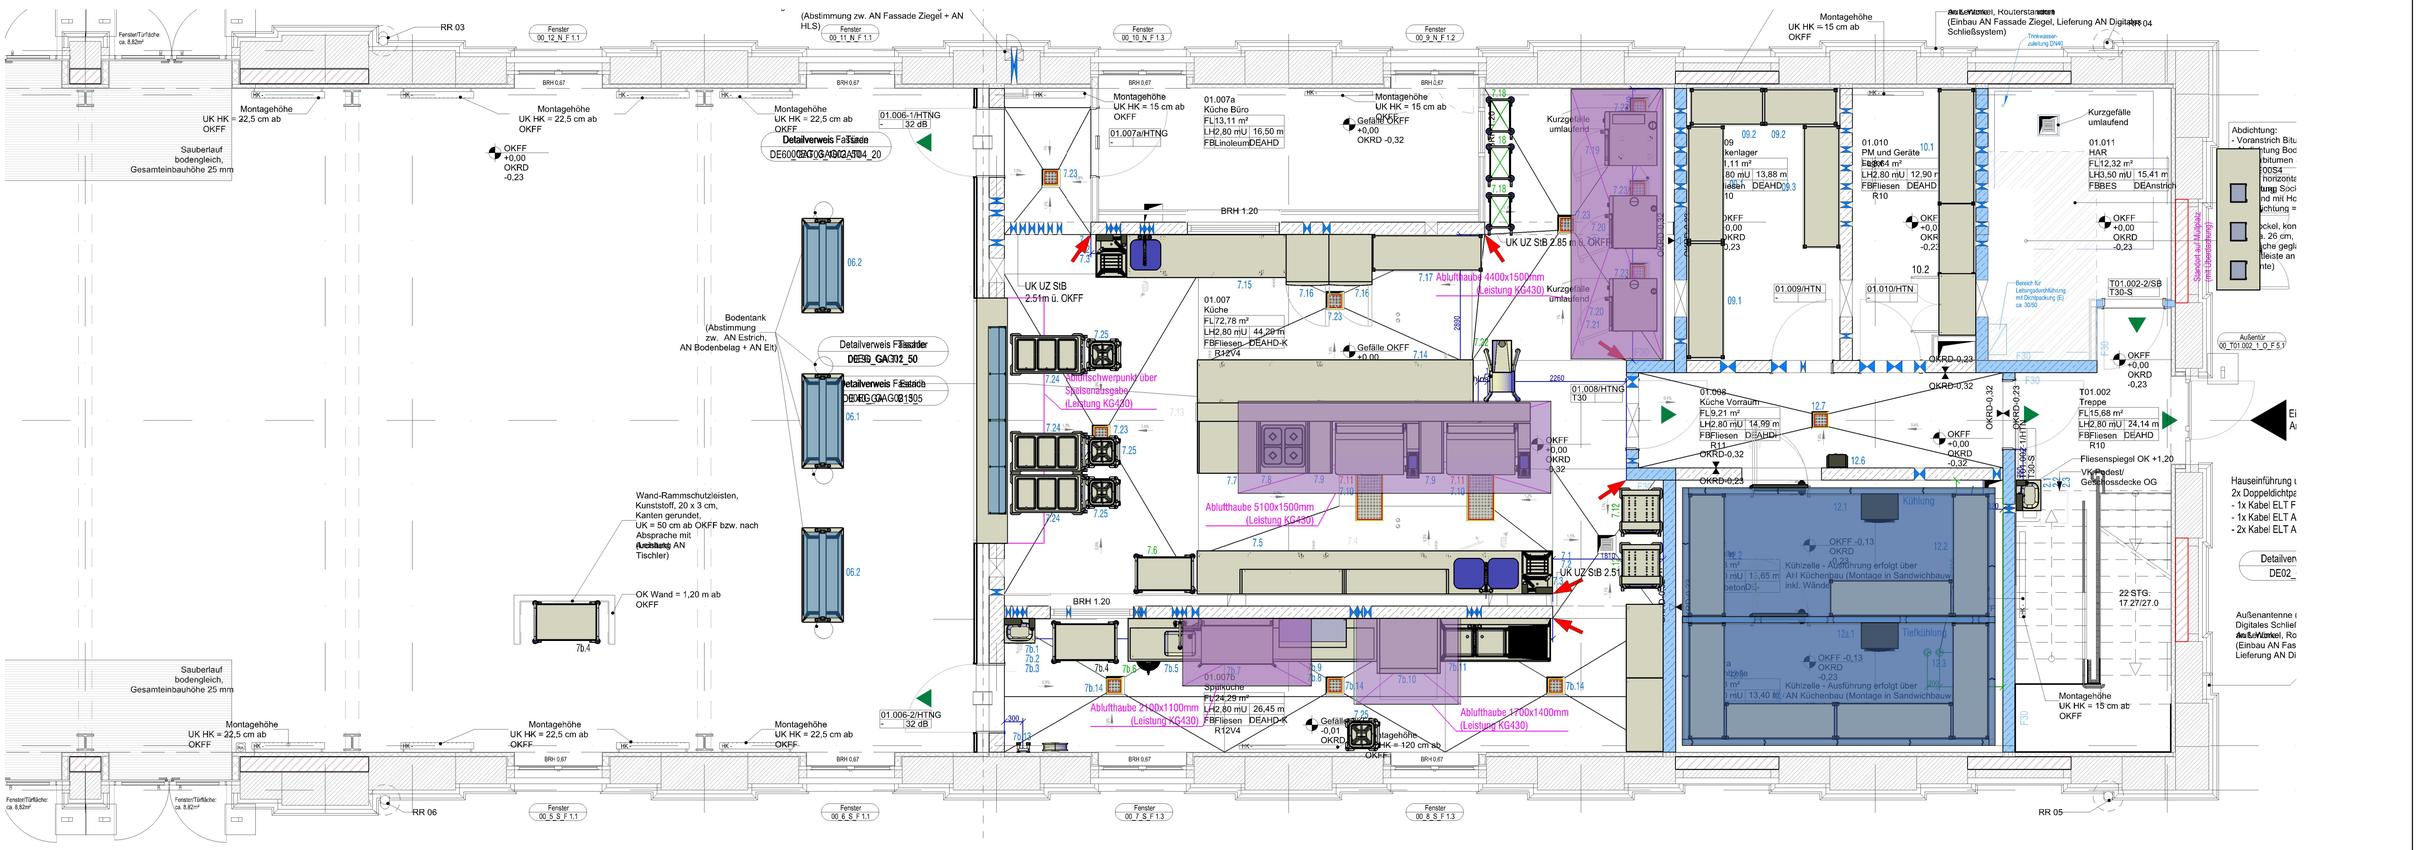

Pos.-Nr.	Menge	Beschreibung
T01.002		**Treppenhaus/Warenannahme**
02.1	1	Handwaschbecken
02.2	1	Handtuchspender
02.3	1	Seifenspender
01.006		**Speisesaum**
06.1	1	Kaltbuffet fahrbar
06.2	2	Warmbuffet fahrbar
01.007		**Küche**
7.1	2	Handwasch-Ausgußbecken-Kombination
7.2	2	Handtuchspender
7.3	2	Seifenspender
7.4	1	Arbeitsschrankkombination mit 2 Spülbecken
7.5	2	Wandhängeschrank
7.6	1	Servierwagen
7.7	1	Blockarbeitstisch
7.8	1	Induktionsherd 4-Felder
7.9	2	Blockarbeitstisch
7.10	2	Multifunktionsgerät 3GN1/1
7.11	2	Bodenrinne
7.12	2	Wechselstapler
7.13	1	Installationskanal
7.14	1	Arbeitsschrankkombination
7.15	1	Arbeitsschrankkombination mit Spülbecken
7.16	2	Umluftkühlschrank
7.17	1	Regal
7.18	3	Regalwagen
7.19	1	Heißluftdämpfer 20GN1/1
7.20	2	Heißluftdämpfer 10GN1/1
7.21	2	Untergestell Heißluftdämpfer
7.22	1	Mehrzweck- Küchenmaschine
7.23	4	Bodenablauf
7.24	3	Speisenausgabewagen 3GN1/1
7.25	4	Tellerspenderwagen unbeheizt
7.26	1	Brüstungsuddeckung mit Hustenschutz
01.007b		**Spülküche**
7b.1	1	Handwaschbecken
7b.2	1	Handtuchspender
7b.3	1	Seifenspender
7b.4	3	Abfallanwagen
7b.5	1	Zuluftfisch
7b.6	1	Abfallbrüll
7b.7	1	Doppelkorbspülmaschine
7b.8	1	Abluftfisch
7b.9	1	Korbboord
7b.10	1	Behälterspülmaschine
7b.11	1	Spülbsch mit 2 Becken
7b.12	2	Geschirrschrank
7b.13	1	Flächenreinigungs- und Desinfektionsgerät
7b.14	3	Bodenablauf
01.009		**Trockenlager**
09.1	2	Regal
09.2	2	Regal
09.3	1	Regal
01.010		**PM und Geräte/lager**
10.1	1	Regal
10.2	1	Putzmittelschrank
01.012		**Kühlzelle**
12.1	1	Kühlzellenkombination
12.2	3	Regal
12.3	2	Regal
12.4	2	Regal
12.5	1	Kälteanlage
12.6	1	Schaltschrank Kälteanlage
12.7	1	Bodenablauf
Abfallager (Außenbereich)		
A1	1	Nassmüllkühler 3x120l

Legende

- Geräte Pächterbeistellung
- Geräte KG471 küchentechnische Einrichtung (Bereitstellung durch Stadt)
- Küche KG430 (Gewerk Lüftung)

Index	Änderungen	Datum	Name

Zur Verifizierung des Planes können Anbindemaße der Fenster und Türen bzw. nicht vermaßte Elemente oder Bereiche aus dem Plan abgegriffen werden.

STADT LEIPZIG
- Amt für Gebäudemanagement -
NEUES RATHAUS
04092 LEIPZIG

Objekt

Schulzentrum Gerichtsweg

Grundschule Altbau (GA)
Reichpietschstraße 2
04317 Leipzig

Auftraggeber

Stadt Leipzig
Amt für Gebäudemanagement

04092 Leipzig

Architekt

Fachplaner

Übersicht / Lage- / Höhenbezug

+/- 0,00=117,25 üNHN

Planbezeichnung

Inhalt_Plannummer_Maßstab_Index

Grundschule Altbau Mensa - Grundriss Erdgeschoss
Küchenplanung - Möblierungsplan

Leistungsphase

5 - Ausführungsplanung

Datei:		Blattnr.:
Liegenschaft_Gebäude_GT_L_GEW_INHA_INDEX		
gezeichnet:	Datum:	Format: A1 841,0x594,0	Maßstab: 1:50