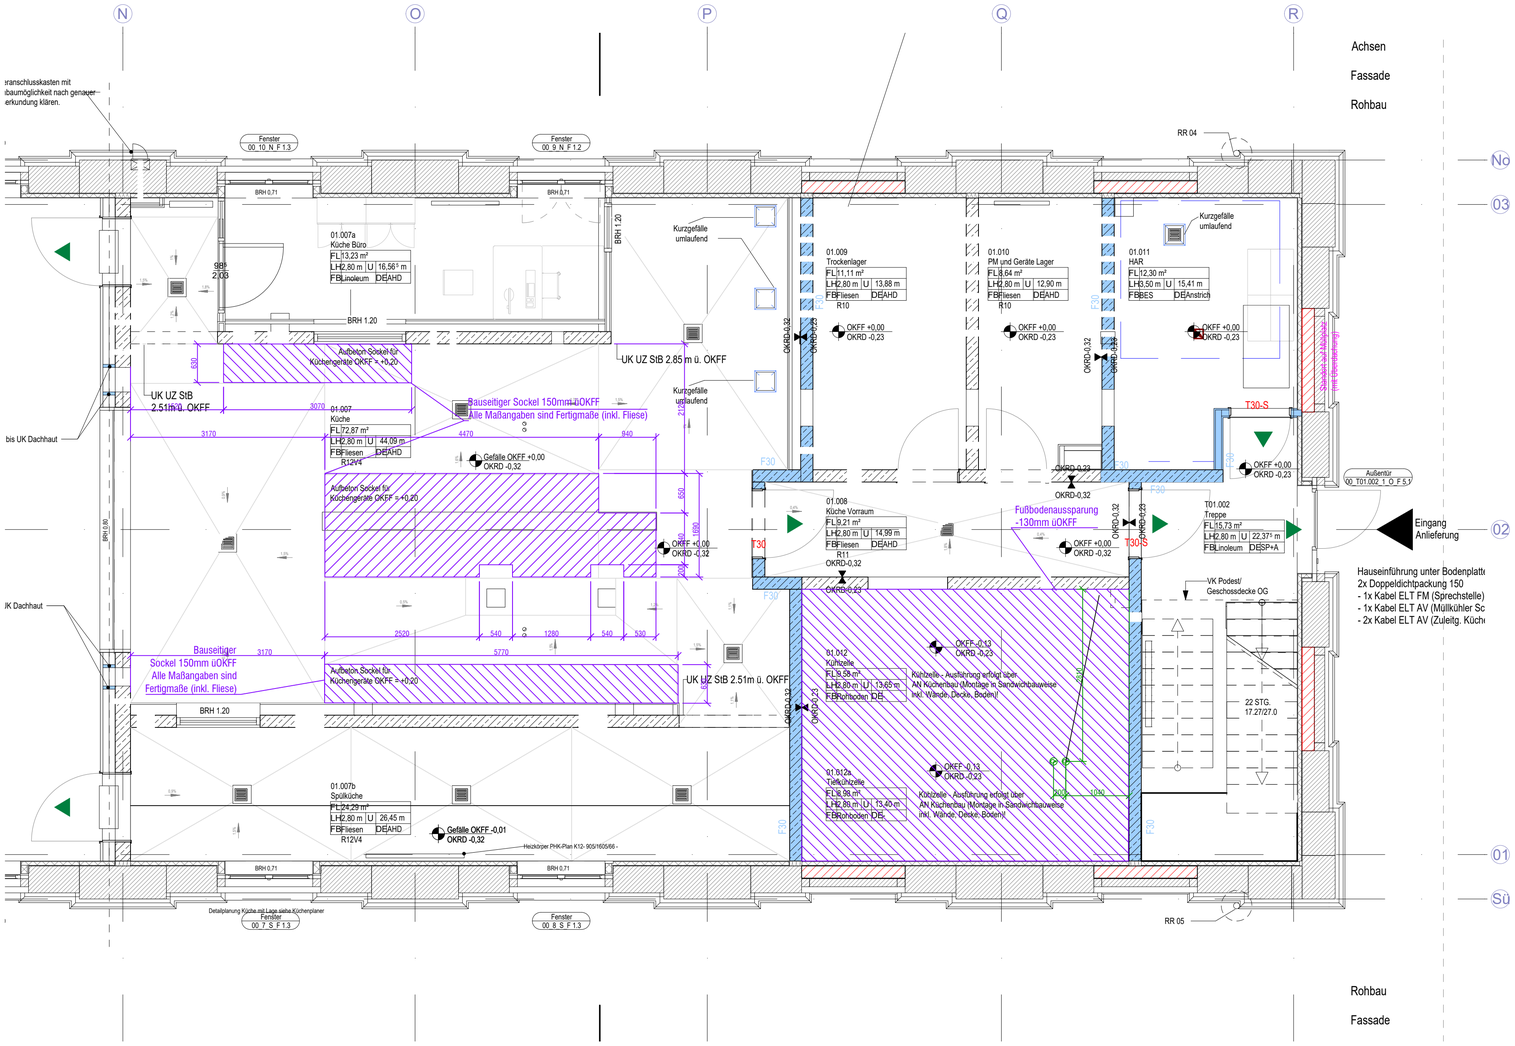

Index	Änderungen	Datum	Name

Zur Verifizierung des Planes können Anbindemaße der Fenster und Türen bzw. nicht vermaßte Elemente oder Bereiche aus dem Plan abgegriffen werden.

STADT LEIPZIG
- Amt für Gebäudemanagement -
NEUES RATHAUS
04092 LEIPZIG

Objekt

Schulzentrum Gerichtsweg

Grundschule Altbau (GA)
Reichpietschstraße 2
04317 Leipzig

Auftraggeber

Stadt Leipzig
Amt für Gebäudemanagement

04092 Leipzig

Architekt | Fachplaner

Übersicht / Lage- / Höhenbezug +/- 0,00=117,25 üNHN

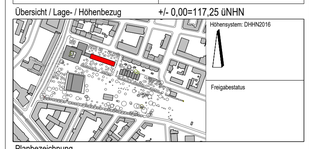

Planbezeichnung

Inhalt_Plannummer_Maßstab_Index

Grundschule Altbau Mensa - Grundriss Erdgeschoss
Küchenplanung - Sockelplan

Leistungsphase

5 - Ausführungsplanung

Datei: Liegenschaft_Gebäude_GT_L_GEW_INHA_INDEX

Blattnr.:

gezeichnet: | Datum: | Format: A1 841,0x594,0 | Maßstab: 1:50