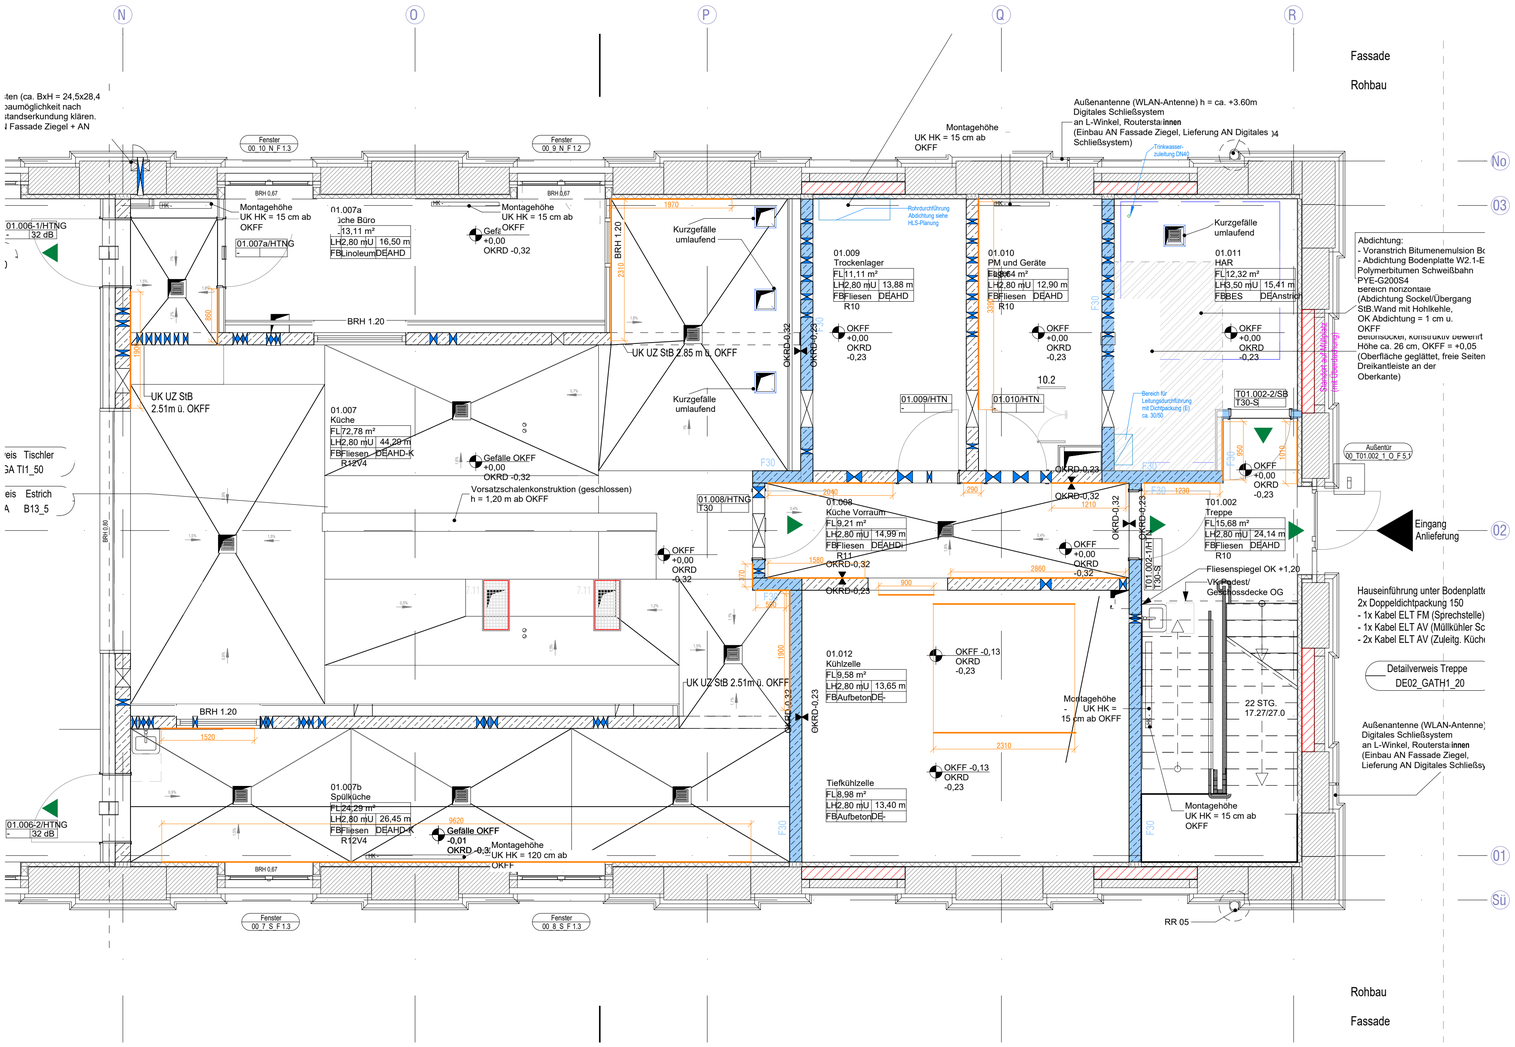

Index	Änderungen	Datum	Name

Zur Verifizierung des Planes können Anbindemaße der Fenster und Türen bzw. nicht vermaßte Elemente oder Bereiche aus dem Plan abgegriffen werden.

STADT LEIPZIG
- Amt für Gebäudemanagement -
NEUES RATHAUS
04092 LEIPZIG

Objekt

Schulzentrum Gerichtsweg

Grundschule Altbau (GA)
Reichpietschstraße 2
04317 Leipzig

Auftraggeber

Stadt Leipzig
Amt für Gebäudemanagement

04092 Leipzig

Architekt

Fachplaner

Übersicht / Lage- / Höhenbezug

+/- 0,00=117,25 üNHN

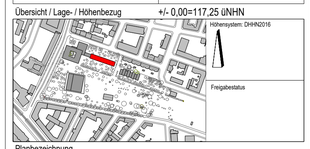

Planbezeichnung

Inhalt_Plannummer_Maßstab_Index

Grundschule Altbau Mensa - Grundriss Erdgeschoss
Küchenplanung - Rammschutz

Leistungsphase

5 - Ausführungsplanung

Datei:			Blattnr.:
gezeichnet:	Datum: 16.04.2025	Format: A1 841.0x594.0	Maßstab: 1:50