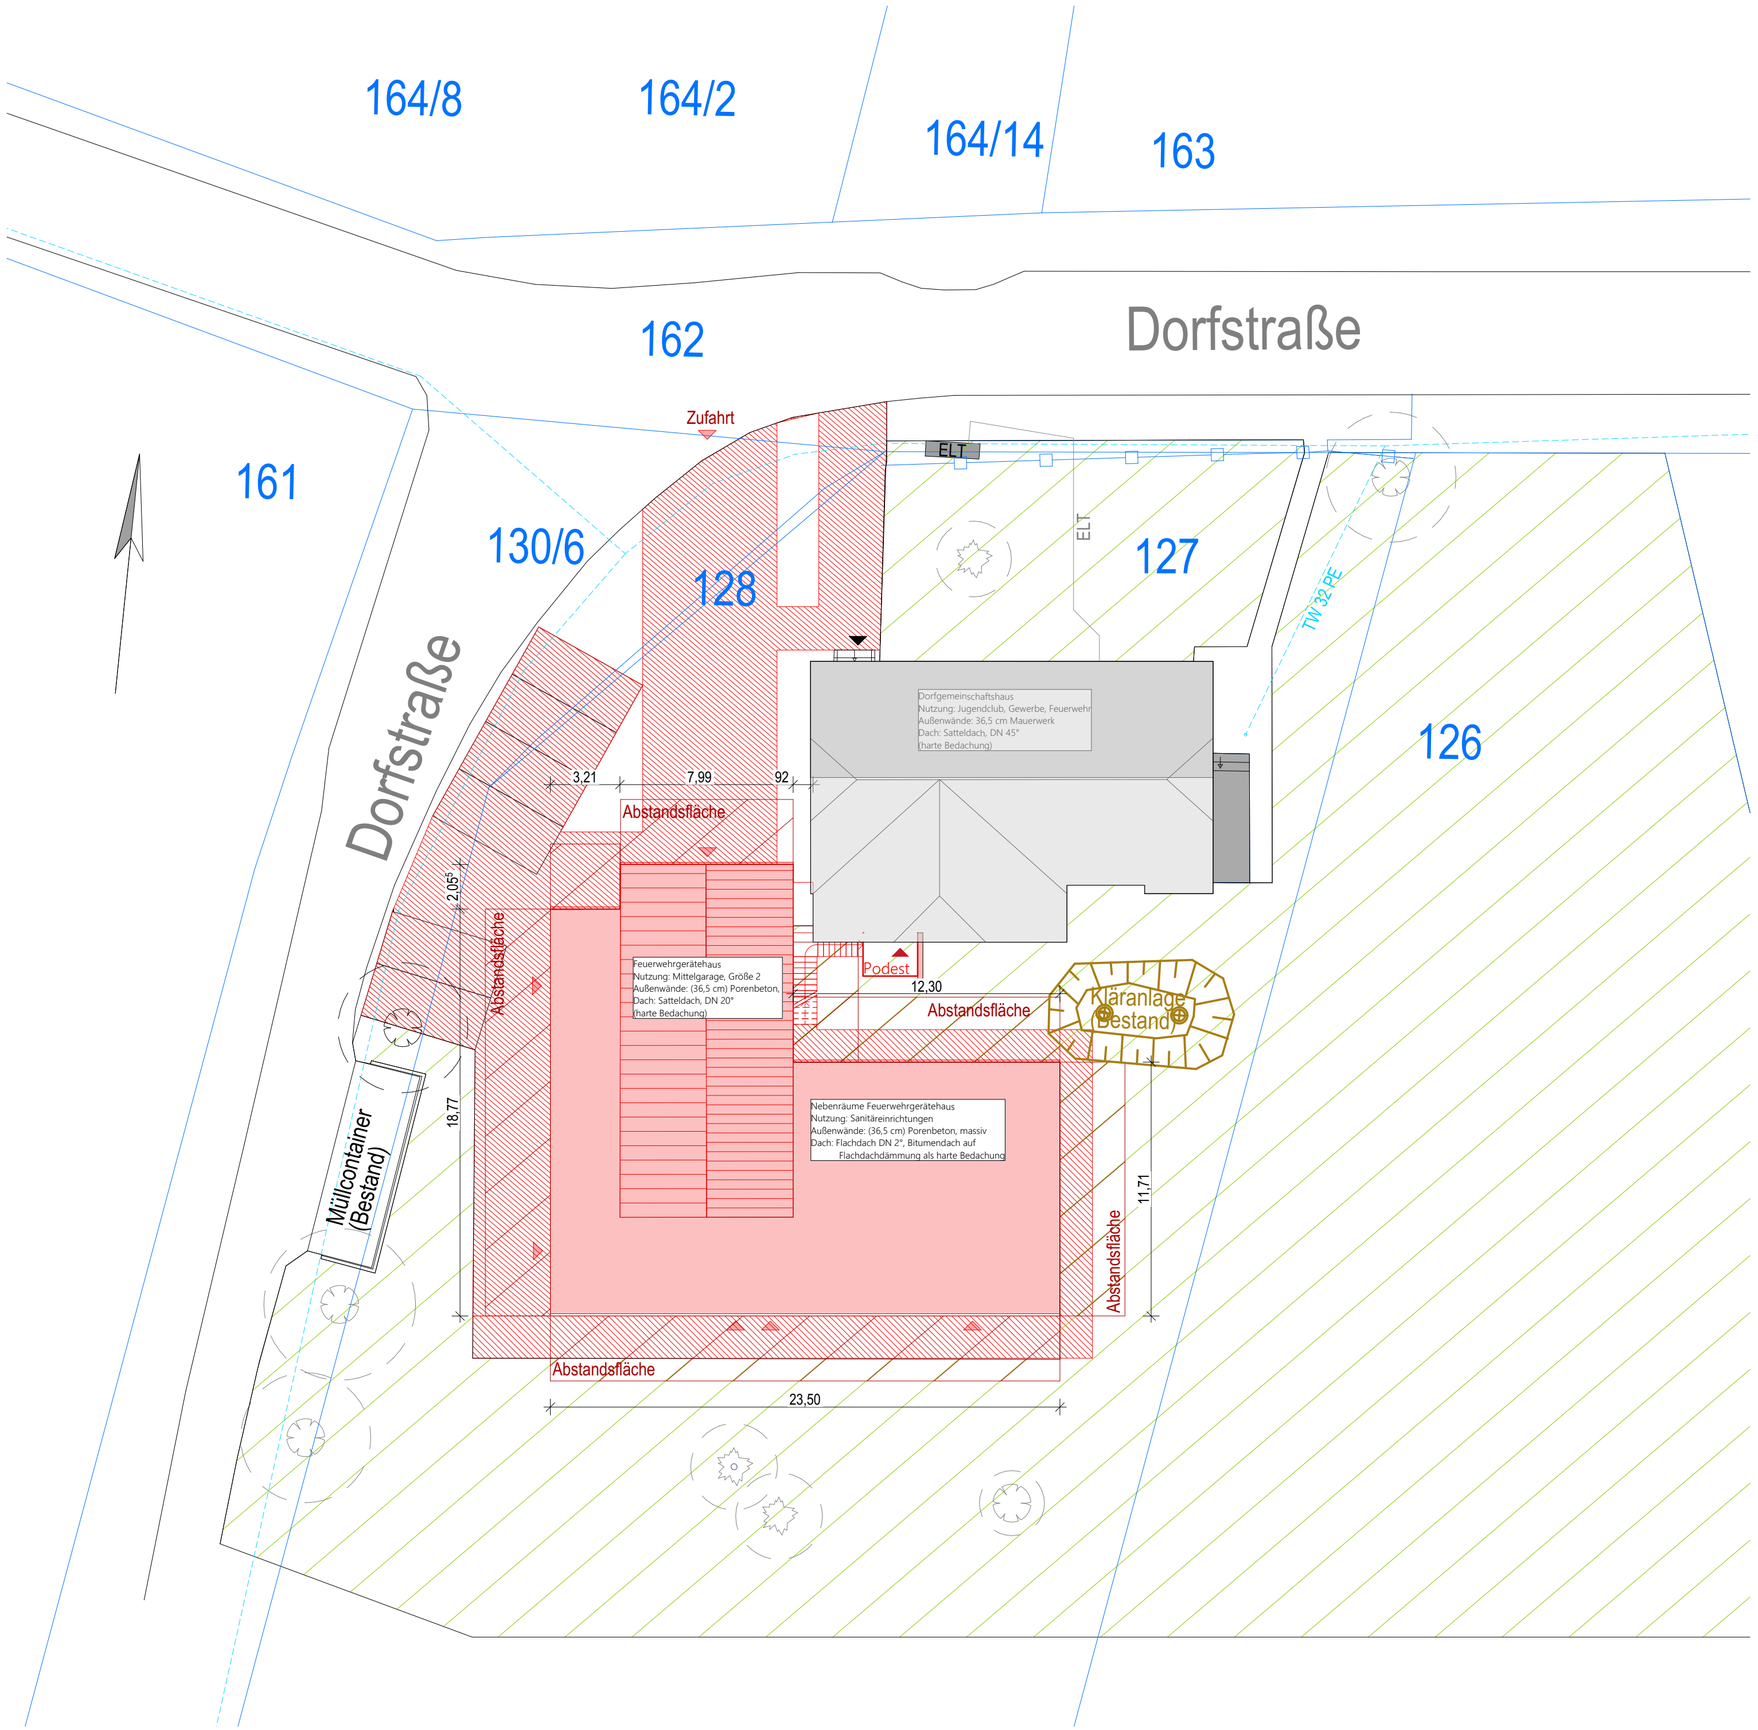

Symbole

Bestand	Trockenbau-/ Installationswand
Abbruch	Trockenbau
Neubau	Trockenbau F90
Mauerwerk	Pfosten-Riegel-Fassade
Stahlbeton	Wanddurchbruch
Beton, unbewehrt	Bodendurchbruch
Wärmedämmung, hart	Fußbodenablauf
Wärmedämmung, weich	
Fertigmaß	Rohbaumaß

Abkürzungen

BD	= Bodendurchbruch	OK BP	= Oberkante Bodenplatte
BRH	= Brüstungshöhe ab OK FFB	OK FFB	= Oberkante Fertigfußboden
BRK	= Brüstungskanal	OK RD	= Oberkante Rohdecke
DD	= Deckendurchbruch	PRK	= Pfosten-Riegel-Konstruktion
DN	= Durchmesser Nennweite	ST	= Stahltür (siehe Türliste)
F	= Fenster	UD	= Unterdecke
FB	= Fußbodenaufbau	UZ	= Unterzug
HZK	= Heizkörper	UK FD	= Unterkante Fertigdecke
HT	= Holztür (siehe Türliste)	UK RD	= Unterkante Rohdecke
LH	= lichte Höhe	VA	= Verglasung außen (Rahmentür)
NF	= Nettofläche	VI	= Verglasung innen (Rahmentür)
OFG	= Oberfläche Gelände	WD/WDR	= Wanddurchbruch eckig / rund

OK FFB ± 0,00 = 71.10 m ü.NHN (DHHN 2016)

Bauvorhaben

Errichtung Feuerwehrgerätehaus FW Elsterheide
Ortswehr Sabrodt
Dorfstraße, 02979 Elsterheide OT Sabrodt

Nord

GENEHMIGUNGSPLANUNG

Bauherr

Gemeindeverwaltung Elsterheide

Unterschrift:

Gemeinde Elsterheide
Am Anger 36
02979 Elsterheide OT Bergen

Tel. 03571 - 480 10
Mail: gemeinde@elsterheide.de

Architekt

Planinhalt

objektbezogener Lageplan

1:200 — 28.03.2023

Maßstab	Plangröße	Bearbeiter	Datum

					Phase	Planart	Plan-Nr.	Status	Index
					G	LP	01		