

Fahrzeughalle/Lager/Werkstätten

112,29 m²	R_0.01 Fahrzeughalle
10,93 m²	R_0.02 Lager/Werkstatt
14,52 m²	R_0.03 Werkstatt
11,24 m²	R_0.04 Lager Jugend
21,73 m²	R_0.05 Lager Allg.
16,34 m²	R_0.06 Lager Allg./Trockenraum

6,46 m ²	R.007 Flur 1
9,68 m ²	R.008 Haustechnik
4,34 m ²	R.009 Flur 2
15,29 m ²	R.010 Umkleide Damen
4,53 m ²	R.011 Dusche Damen
9,73 m ²	R.012 Flur 3
7,98 m ²	R.013 WC Damen
3,87 m ²	R.014 Vorraum Damen
4,28 m ²	R.015 Vorraum Herren
7,48 m ²	R.016 WC Herren
8,05 m ²	R.017 Dusche Herren
44,30 m ²	R.018 Umkleide Herren

- | | |
|---|------------------|
|  | Fahrzeughalle |
|  | Werkstatt/ Lager |
|  | Verkehrsflächen |
|  | Sonstige Flächen |



FB 1	80	mm	Klinkerplatten, mit Reaktionsharzverfugung
	18	mm	Mörtelbett (Rüttelboden)
	1	lg	Trennlage PE-Folie
	1	lg	bituminöse Schweißbahnabdichtung, inkl. Voranstrich
	100	mm	Aufbeton
	250	mm	Stahlbetondeckplatte
FB 2	2	lg	Bodenanstrich
	80	mm	Zementestrich
	120	mm	Wärmedämmung druckfest WL 035 (nach GEG)
	1	lg	Trennlage PE-Folie
	1	lg	bituminöse Schweißbahnabdichtung, inkl. Voranstrich
	250	mm	Stahlbetondeckplatte

FB 3	15	mm	Feinsteinfliese im Dünnbett (inkl. Feinausgleich)
	1	lg	2 K - Dichtschlämme
	60	mm	Zementestrich
	1	lg	Trennlage PE-Folie
	120	mm	Wärmedämmung druckfest WLG 035 (nach GEG)
	1	lg	Trennlage PE-Folie
	1	lg	bituminöse Schweißbahnabdichtung, (inkl. Voranstrich)
	250	mm	Stahlbetondecke

Wandaufbauten

AW - Wandaufbau Sockel

2	lg	mineralischer Oberputz, inkl. Farbanstrich wasserfest
300	mm	Porenbeton - Mauerwerk
1	lg	Voranstrich - Bitumen dickbeschichtung, 2-K
60/120	mm	Perimeterdämmung, druckfest EPS, WL035
2	lg	zementfreie Armierungsschicht mit Gewebe
15	mm	1 lg. Zwischbeschichtung, Putzgrund; 2 lg. org. Oberputz inkl. Farbanstrich wasserfest
1	lg	Feuchteschutz
1	lg	Kunststoffnoppenhahn, unterhalb OKG

WA 01-10- Wandaufbau Halle

2	Ig	mineralischer Oberputz, inkl. Farbanstrich wasserfest
365	mm	Porenbeton - Mauerwerk
2	Ig	mineralischer Innenputz, inkl. Farbanstrich, diffusionsoffen

WA 11-15 - Wandaufbau Sozialbereich

2	Ig	mineralischer Oberputz, inkl. Farbanstrich wasserfest
425	mm	Porenbeton - Mauerwerk
2	Ig	mineralischer Innenputz, inkl. Farbanstrich, diffusionsoffen

Dachaufbauten

 Backflow: Cattedeck

DA 1 Dachaufbau Satteldach
Ausführung gemäß Rücksprache Brandschutz und Statik

DA 2 Dachaufbau Flachdach

2	Ig	Polymerbitumen-Schweißbahn
≥45	mm	Gefälledämmung EPS
120	mm	Wärmedämmung EPS WL 03
1	Ig	Dampfsperbahn, verschweißt

Bemerkungen

1.) Alle Maße sind von der ausführenden Firma am Bau zu prüfen ! Differenzen und Unklarheiten sowie Bedenken gegen die vorgesehenen Konstruktionen müssen dem Planer rechtzeitig vor Ausführungsbeginn mitgeteilt werden !
ES GEHT UM DIE ANERKENNTEN REGELN DER TECHNIK!

2.) Plan gilt nur in Verbindung mit Ausführungsplanung Statik, HLS und Elektro ! Angaben für HLS und ELT siehe Ausführungsplanung Fachplaner !

3.) Farben nach Angaben des Architekten

4.) Die Brüstungshöhen der Fenster beziehen sich auf die Rohbaumaße ab Oberkante Fertigfußboden - OK FFB !

Symbole

	Bestand		Trockenbau-/ Installationswand
	Abbruch		Trockenbau
	Neubau		Trockenbau F90
	Mauerwerk		Posten-Riegel-Fassade
	Stahlbeton		Wanddurchbruch
	Beton, unbewehrt		Bösendurchbruch
	Wärmedämmung, hart		Fußbodenablauf
	Wärmedämmung, weich		
	Fertigmaß		Rohbaumaß
			

Abkürzungen

BD	= Bodendurchbruch	OK BP	= Oberkante Bodenplatte
BRH	= Brüstungshöhe ab OK FFH	OK FFB	= Oberkante Fertigfußboden
BRK	= Brüstungskanal	OK RD	= Oberkante Rohdecke
DD	= Deckendurchbruch	PRK	= Planstrich-Riege-Konstruktion
DN	= Durchmesser Nennweite	ST	= Stahlsäule (siehe Türliste)
F	= Fenster	UD	= Unterdecke
FB	= Fußbodenauflage	UZ	= Unterzug
HZK	= Heizkörper	UK FD	= Unterkante Fertigecke
HT	= Holzstz (siehe Türliste)	UK RD	= Unterkante Rohdecke
LH	= lichte Höhe	VA	= Verglüsung außen (Rahmentür)
NF	= Nettofläche	VI	= Verglüsung innen (Rahmentür)
OFG	= Oberfläche Gelände	WD/WDH	= Wundurchbruch eckig / rund


Brandschutz

F 30 = Feuerwiderstandsklasse in min T30 RS = Tür- feuerhemmend, Rauchschuttschicht

[illegible]

OK FFB + 113.85 (DHHN 2016)

Bauvorhaben **Errichtung Feuerwehrgerätehaus FW Elsterheide**
Ortswehr Sabrodt
Dorfstraße, 02979 Elsterheide OT Sabrodt

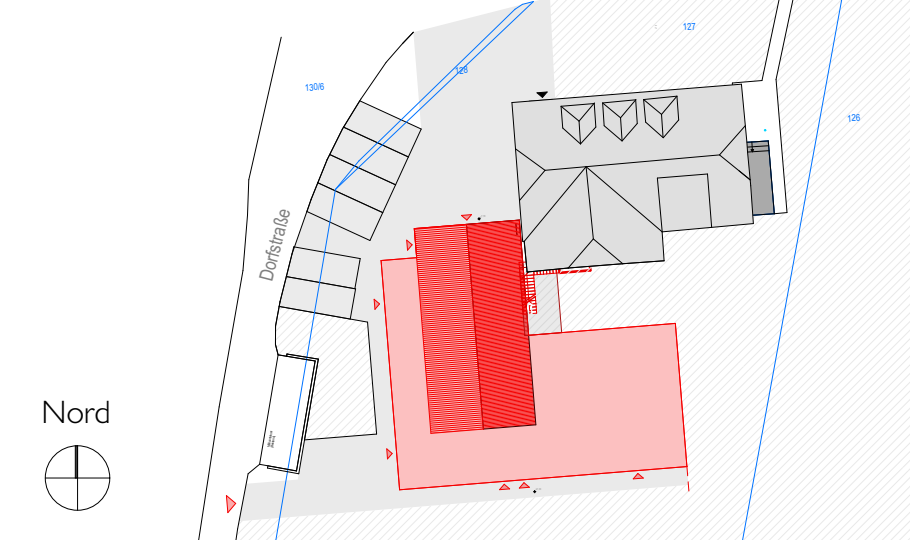

AUSFÜHRUNGSPLANUNG

Bauherr	Gemeindeverwaltung Elsterheide Am Anger 36 02979 Elsterheide OT Bergen	Gemeinde Elsterheide Am Anger 36 02979 Elsterheide OT Bergen Tel. 03571 - 480 10 Mail: gemeinde@elsterheide.de
	Unterschrift:	

Ausbauplan Grundriss - Erdgeschoss


Schnitte B-B; D-D

1:50 20.03.20

Maßstab	Plangröße	Bearbeiter	Datum
---------	-----------	------------	-------

					Phase	Planart	Plan-Nr.	Status	In
					AP	G	02		

Schnitt B-B

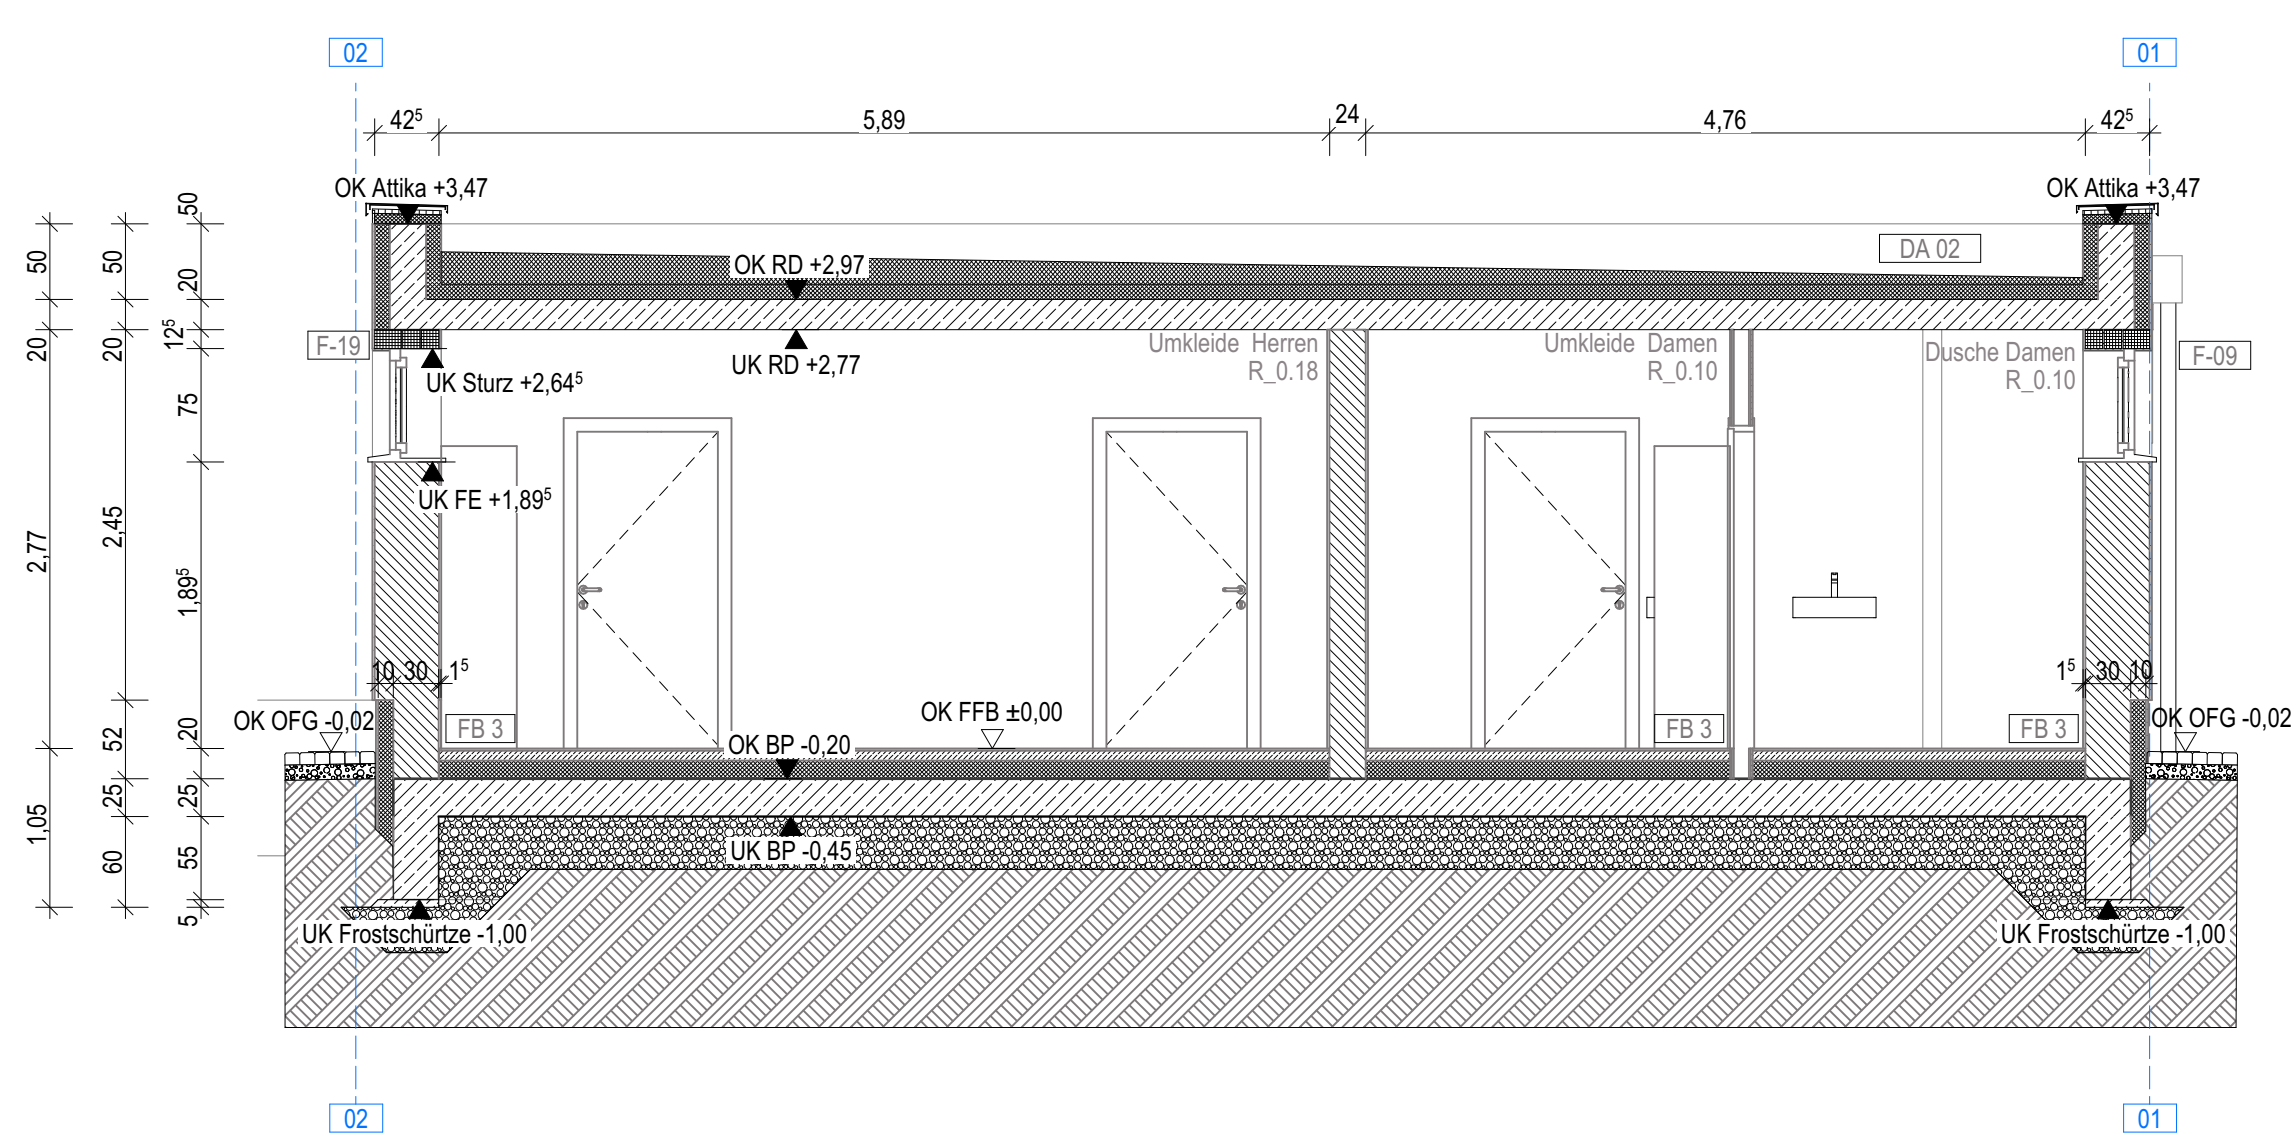

Schnitt D-D