

Beschierungsplan Beseitigung von Oel- und Dieselspuren

Arbeitsstelle von kürzerer Dauer
mit fahrbarer Absperrtafel


Die Beschilderung mit
Z 101 + Z 1007-30
ist nach 1000 m und
an Einmündungen von
Klassifizierten Straßen zu
wiederholen


Fahrbare Absperrtafel (Z 615)
(alternativ fahrbare Absperrtafel
mit Blinkpfeil [kleine Ausführung])

2) In Ausnahmefällen zusätzlich
Warnposten

3) Vorwarneinrichtung nur, wenn
die Absperrtafel nicht aus einer
Entfernung von mindestens
200 m zu erkennen ist.
(s. Teil C, Abschn. 3.0)

Maße in Metern

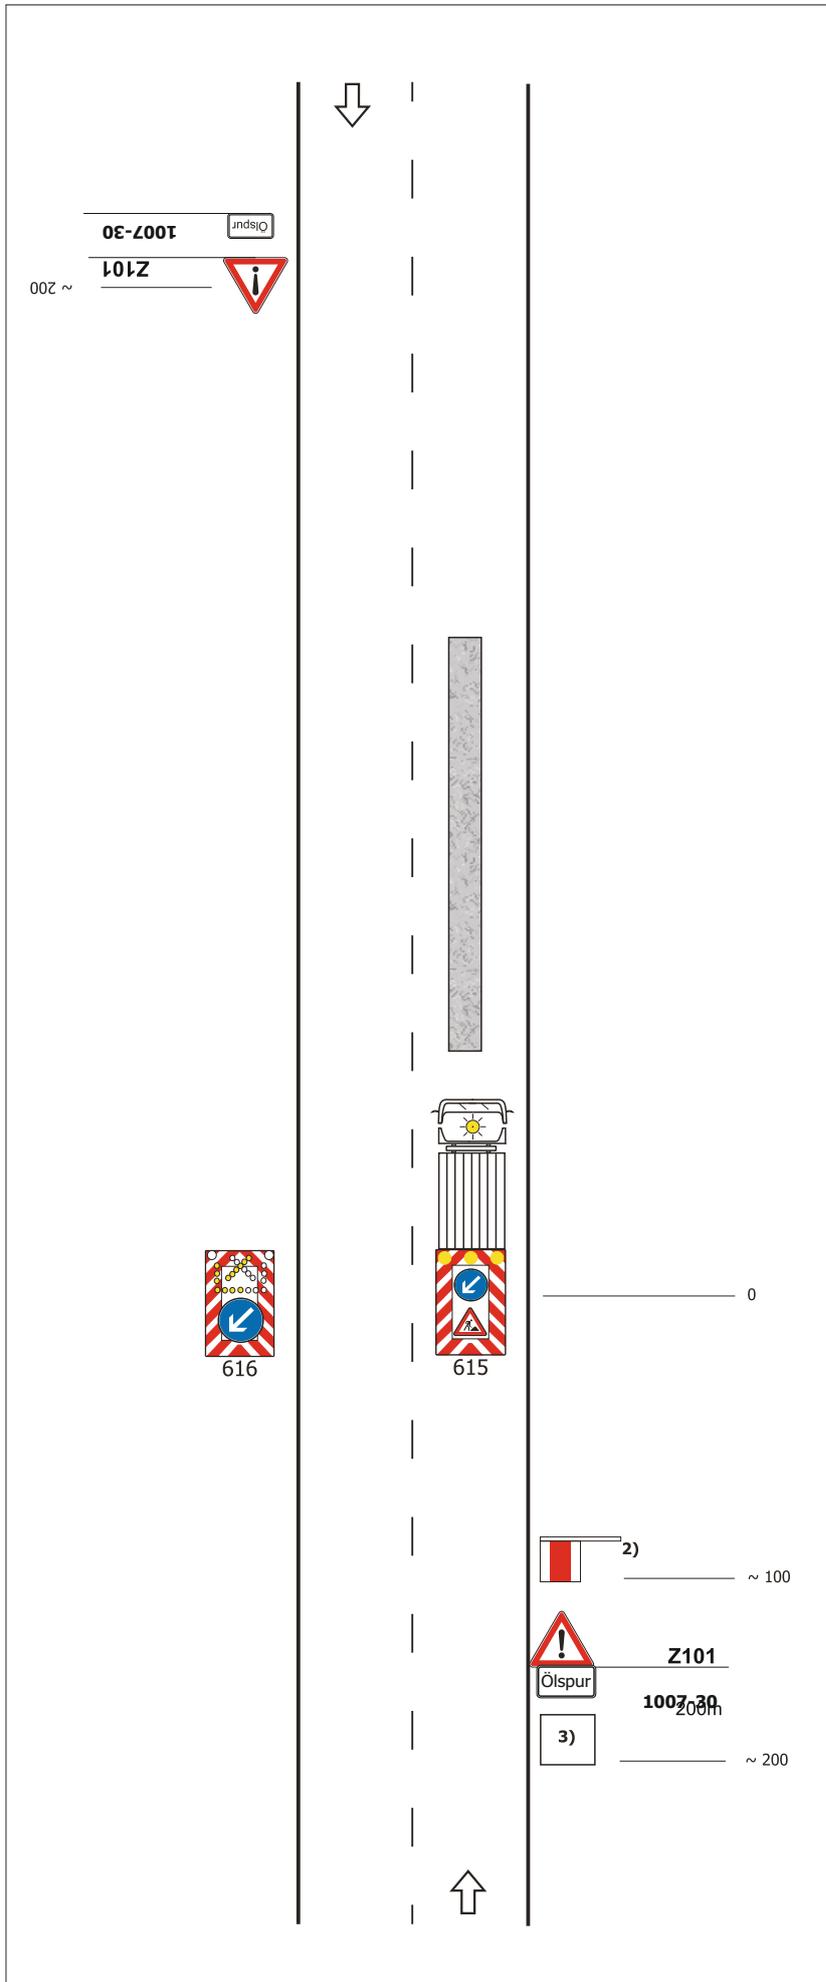

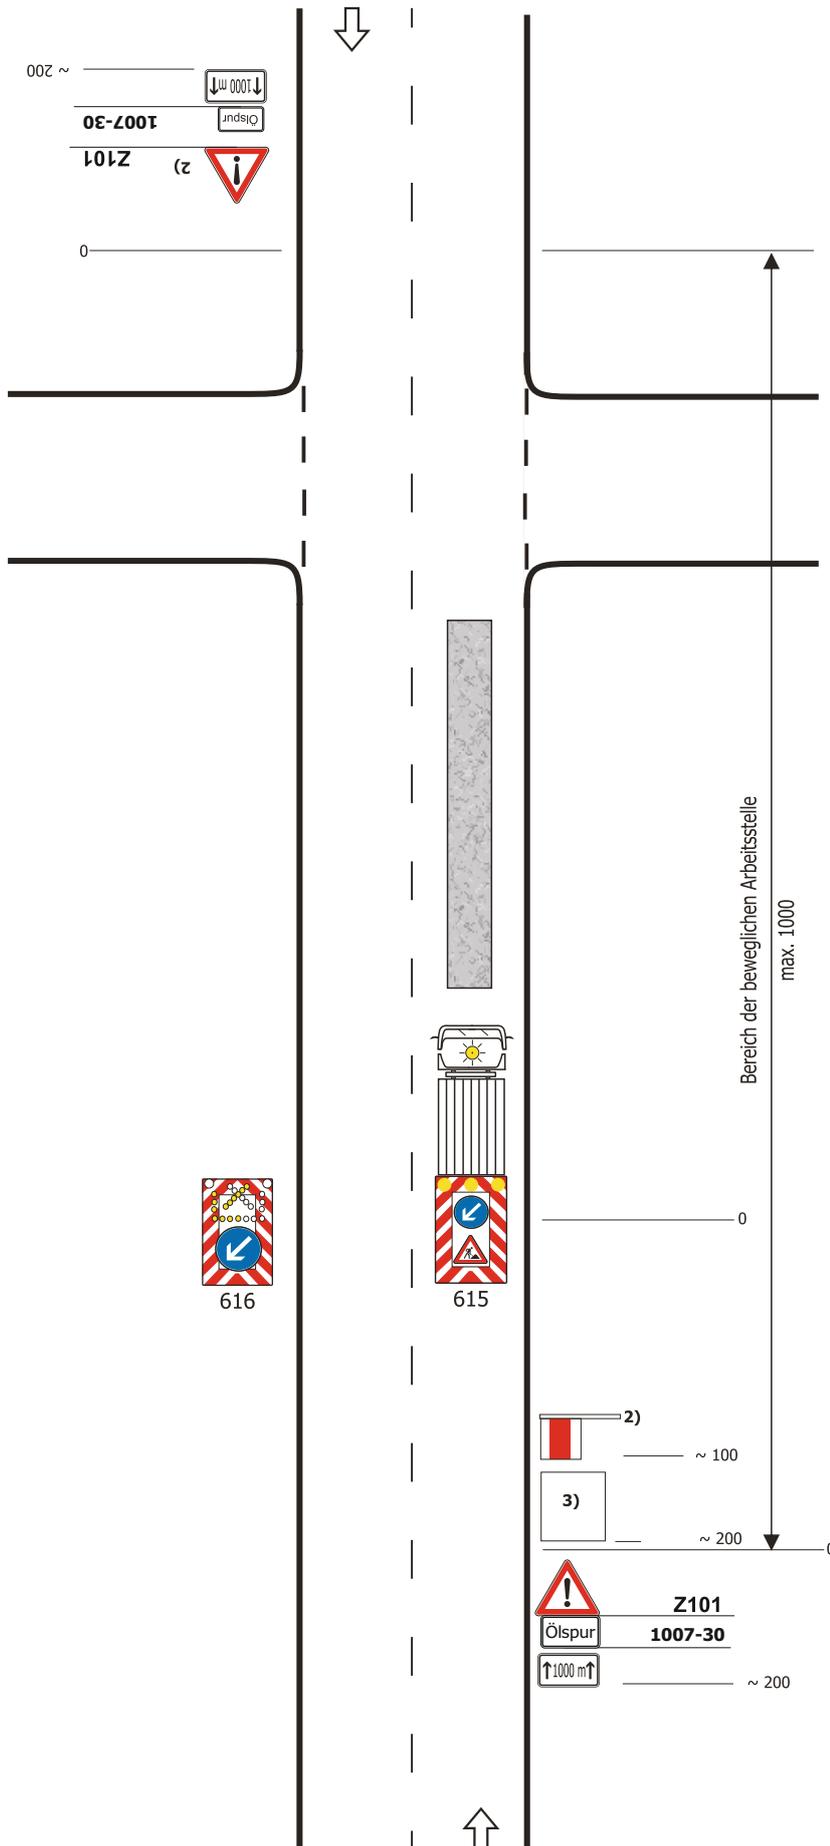

Beseitigung von Öl- oder Kraftstoffspuren im Zuge von klassifizierten Straßen im Zuständigkeitsbereich Verkehrsbehörde Vogtlandkreis


Die Beschilderung mit Z 101 + Z 1007-30 ist nach 1000 m und an Einmündungen von Klassifizierten Straßen zu wiederholen

Fahrbare Absperrtafel (Z 615)
(alternativ fahrbare Absperrtafel mit Blinkpfeil [kleine Ausführung])

- 2) In Ausnahmefällen zusätzlich Warnposten oder Vorwarneinrichtung
- 3) Vorwarneinrichtung nur, wenn die Absperrtafel nicht aus einer Entfernung von mindestens 200 m zu erkennen ist

Maße in Metern

Beschilderungsplan Beseitigung von Öl- und Dieselpuren

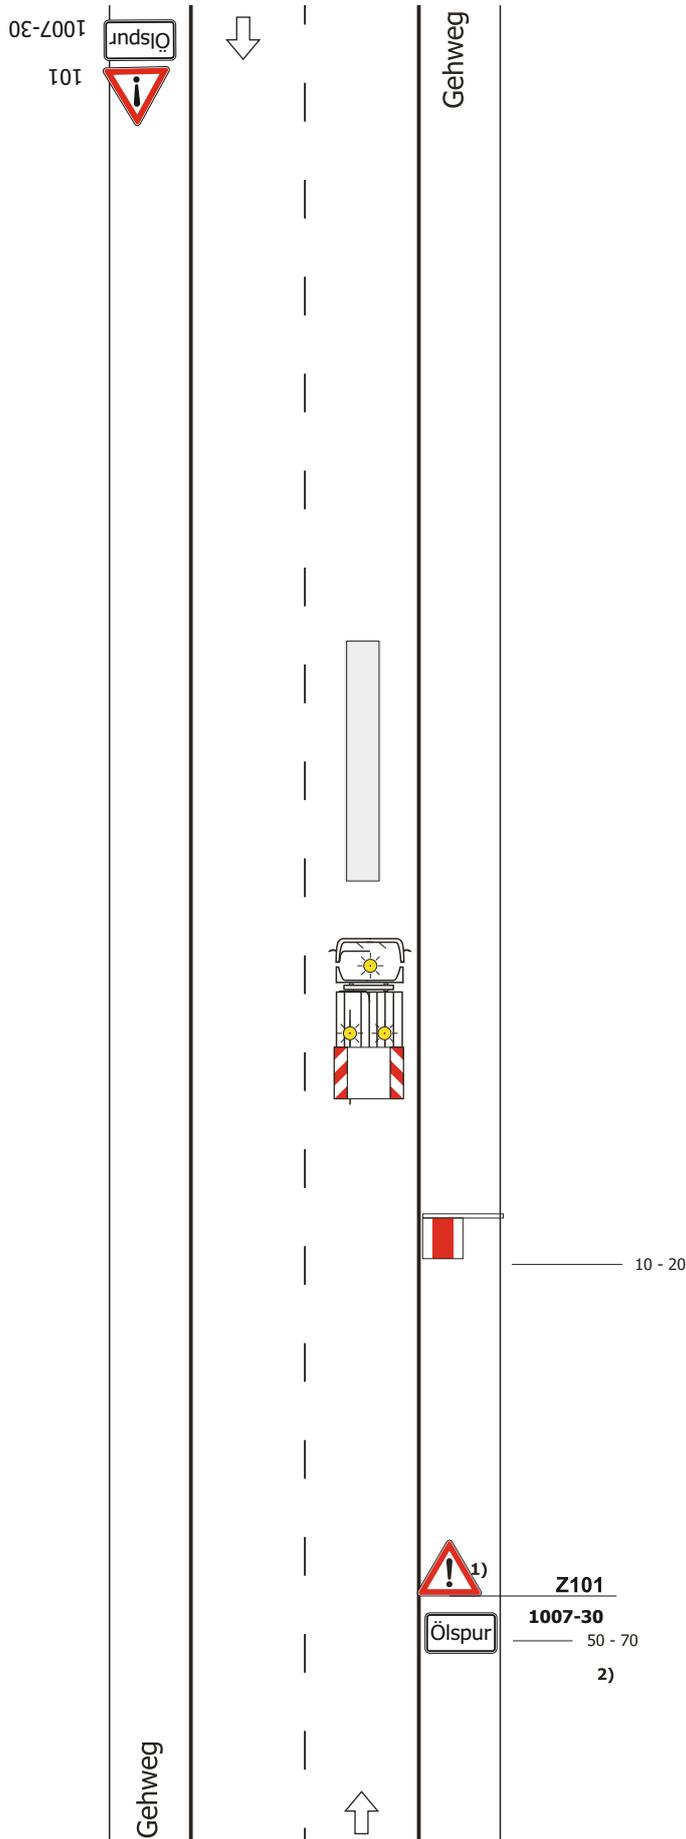

Arbeitsstelle von kürzerer Dauer
mit Sicherungsfahrzeug

**Die Beschilderung mit
Z 101 + Z 1007-30
ist an Einmündungen von
Klassifizierten Straßen zu
wiederholen**

Arbeitsfahrzeug als Sicherungs-
fahrzeug
(s. Teil A, Abschn. 7.1)
oder mit fahrbarer Absperrtafel

ggf. zusätzlich Warnposten

1) nur bei stationären Arbeits-
stellen von kürzerer Dauer

2) in geschwindigkeitsredu-
ziertem Bereich 30 - 50 m

