



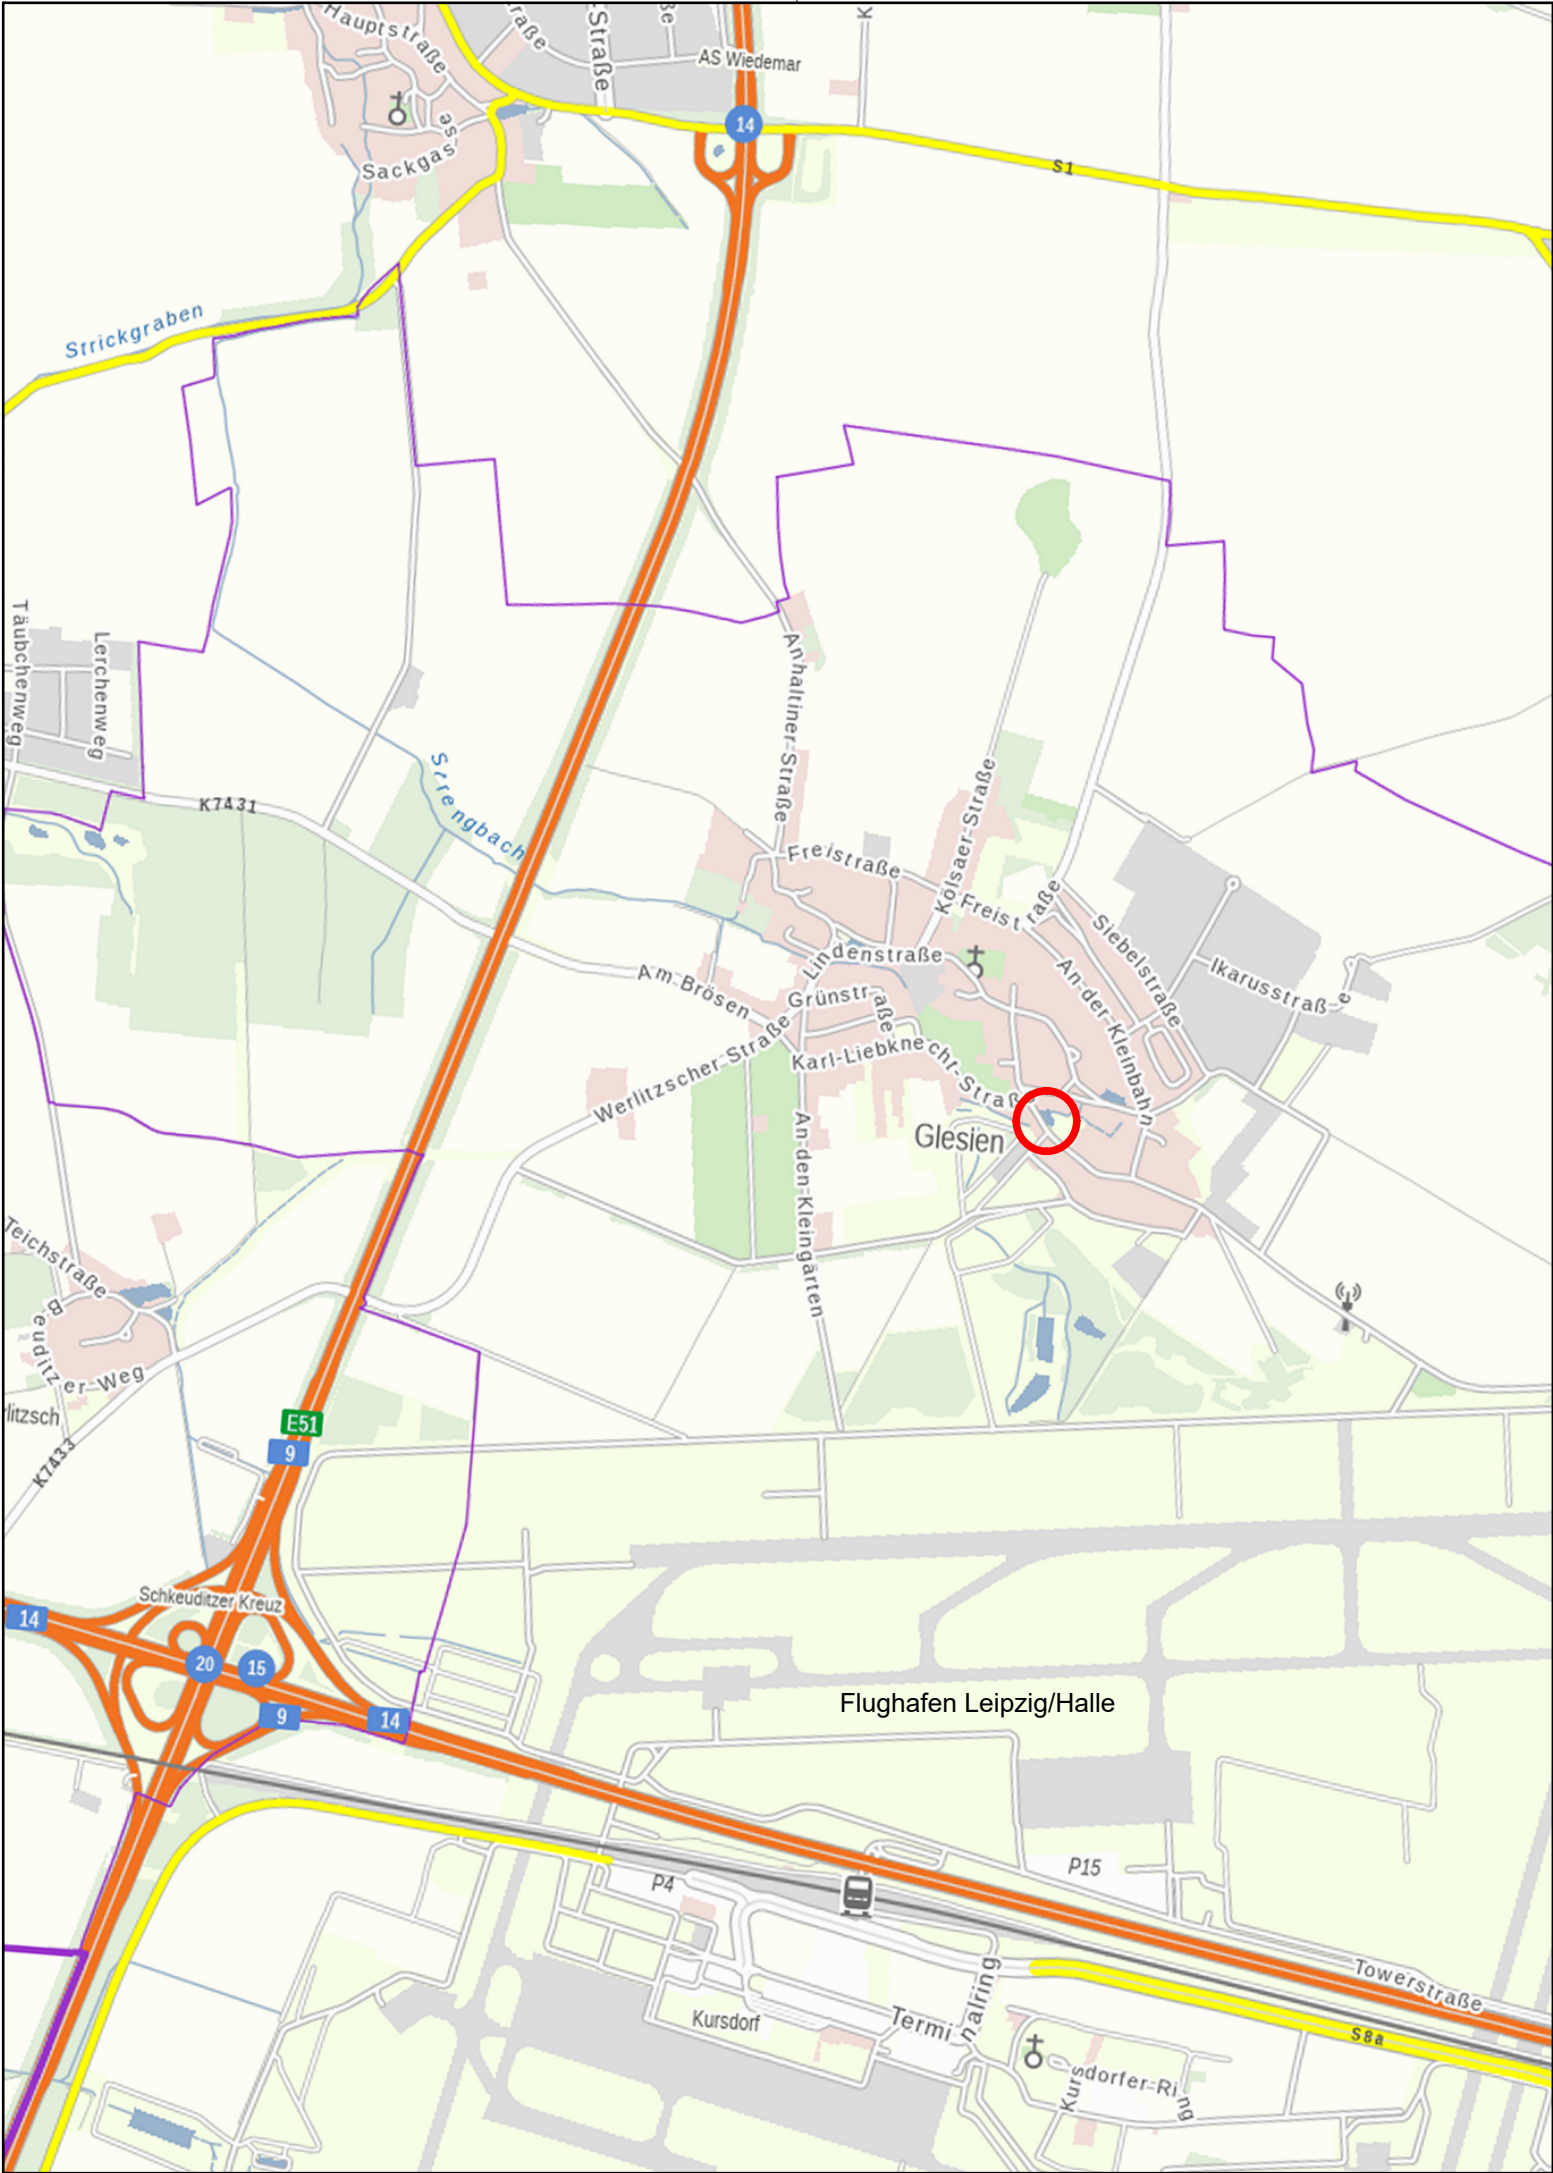

INGENIEURBÜRO KLEMM & HENSEN GMBH
BERATENDE INGENIEURE

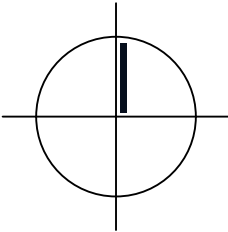

LEGENDE



Planungsbereich

GRUNDLAGEN

Topografische Karte

© GeoBasis-DE / BKG (2022)
Jede weitere Vervielfältigung, Verwendung für sonstige Zwecke oder Weitergabe an sonstige Dritte ist unzulässig.

AUFTRAGGEBER Stadt Schkeuditz	LAGERREFERENZSYSTEM ETRS89_UTM33	
	HÖHENSYSTEM DHHN2016	
AUFTRAGNEHMER Ingenieurbüro Klemm & Hensen GmbH Beratende Ingenieure	BEARBEITET	opi
	26.05.2025	
PROJEKT Entwicklung Gerberteich Schkeuditz, OT Glesien	GEZEICHNET	msc
	26.05.2025	
PLAN Übersichtskarte Planungsbereich	PROJEKT-NUMMER	04176-7
	LEISTUNGSPHASE	LP 5
	MAßSTAB	1:20000
	PLAN-NUMMER	1.1-1