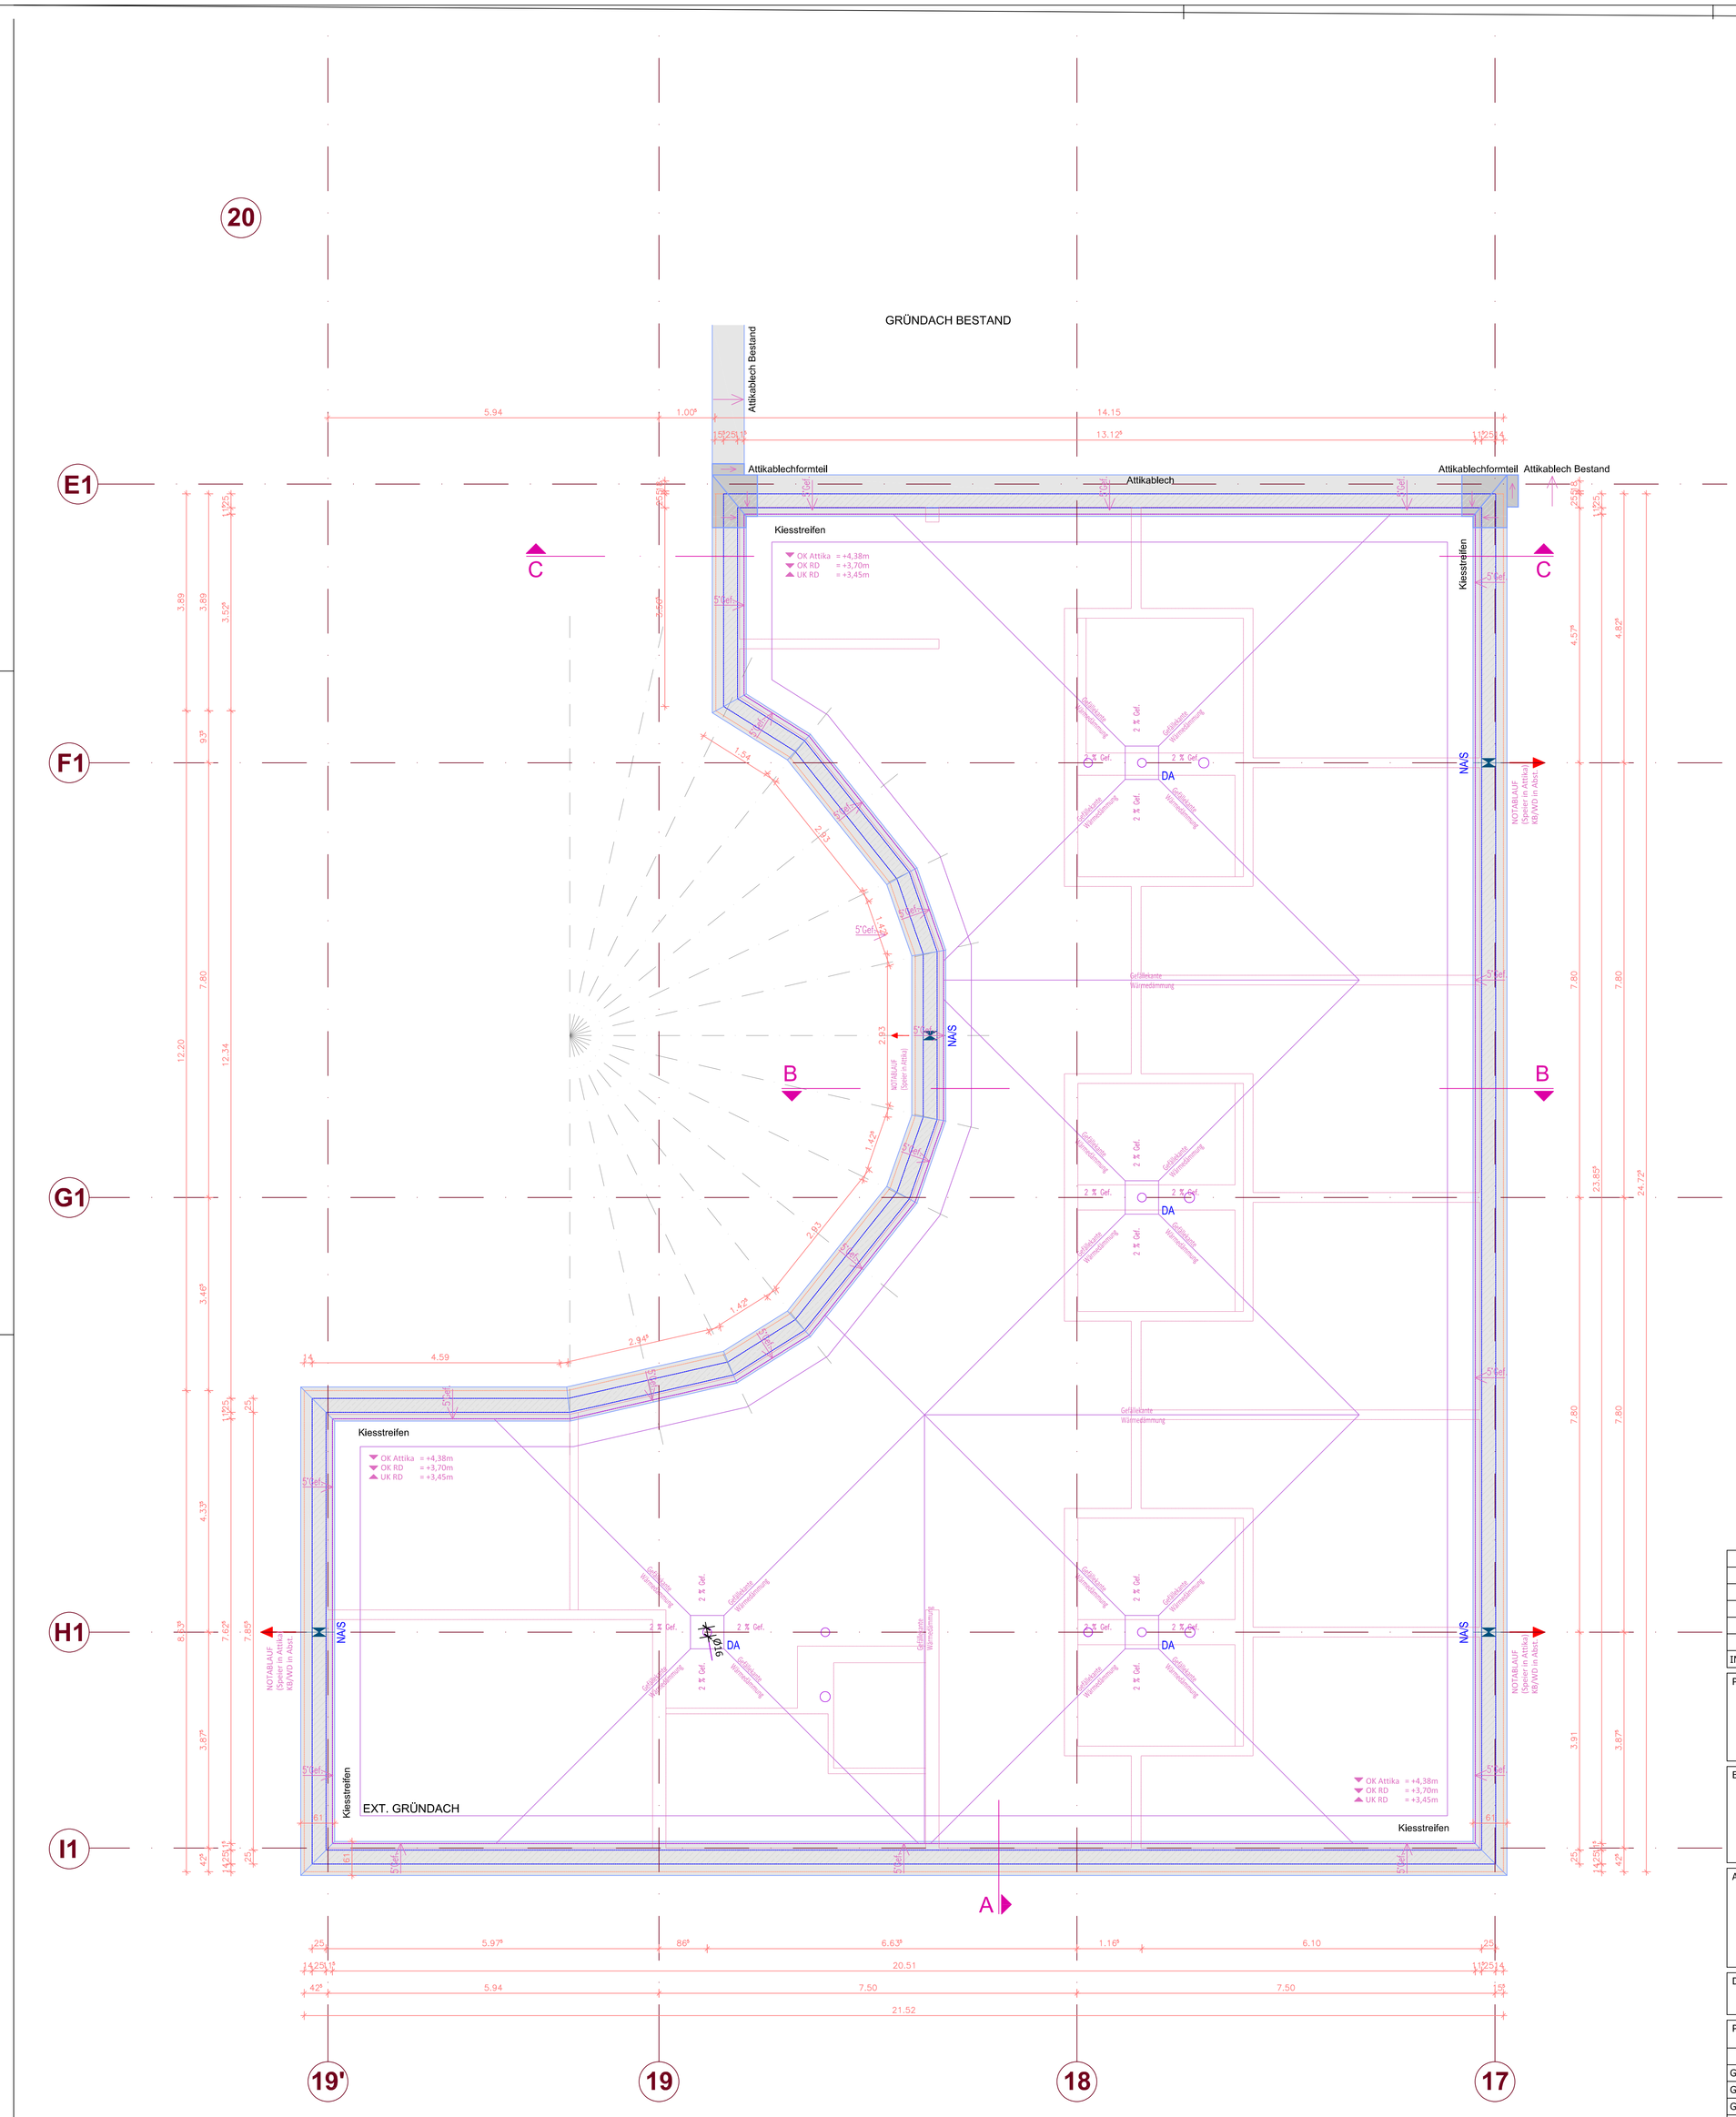

LEGENDE SD-PLANUNG

WD	Wanddurchbruch	H	Heizung
WS	Wandschlitz	L	Lüftung
DD	Deckendurchbruch	S	Sanitär
A	Aussparung	E	Elektro
KB	Kernbohrung	MG	Medizinische Gase
FFB	Fertigfußboden	RFB	Rohrfußboden
UK	Unterkante	OK	Oberkante
DE	Decke	FB	Fußboden
BA	Bodenaussparung	BK	Bodenkanal
WWS	Waagerechter Wandschlitz		
WDF	Wanddurchbruch am FB	WDD	Wanddurchbruch an der DE

LEGENDE SANITÄR

- Kaltwasser
- Warmwasser
- Zirkulation
- Abwasser im Gebäude
- Abwasser Grundleitung
- Strangentlüftung
- Abwasser Rückbau
- Regenwasser in Gebäude
- Regenwasser Grundleitung
- Einrohrentlüftung/Abluft

Feuerlöscher

Löschwasser-Wandhydrant

SW — Steigstrang Sanitär
v 20x2,1;EF15->1
w 20x2,1;EF15->2
r 25x2,5;SI25->2

AWG DN100 — Abwasserstrang

Abwasserstrangentlüftung

RWG DN100 — Regenwasserstrang

UG DN100 — Abluftstrang

Verkofferung Rohre

Richtungspfeile
hindurchgehend nach oben
beginnend aufwärts
von unten endend
hindurchgehend nach unten
beginnend abwärts
von oben endend

LEGENDE LÜFTUNG

- Zuluft
- Abluft
- Zuluft Bestand
- Abluft Bestand
- Zuluft-Tellerventil
- Abluft- Tellerventil
- ELS-Ablüfter

LEGENDE Heizung

- Heizung Vorlauf
- Heizung Rücklauf

Richtungspfeile
hindurchgehend nach oben
beginnend aufwärts
von unten endend
hindurchgehend nach unten
beginnend abwärts
von oben endend

INDEX	DATUM	NAME	GEPR.	ÄNDERUNGEN
1	25.04.04	Kap.	Schr.	Änderung zu Dachaufsicht DKL01-A-AP-GA-DA_250403, Index a

PROJEKT: DKL Ev. Diakonissenkrankenhaus Leipzig
Palliativstation
Georg-Schwarz-Straße 49
04177 Leipzig

BAUHERR: Ev. Diakonissenkrankenhaus Leipzig gGmbH
Georg-Schwarz-Straße 49
04177 Leipzig

Ausführung:

Haustechnikplanung:
IBS INGENIEURBÜRO SCHRÖDER
Planungsbüro f. Haustechnik
Sanitär | Heizung | Lüftung | Kälte | MSR
Käsperstraße 14 | 39261 Zerbst/Anh.
+49 3923 611060 | info@ib-p-schroeder.de

DARSTELLUNG: Dachaufsichtsplan
Abluft und Regenwasser

PROJEKT-NR:	24-006		PLANUNGSSTAND:	Ausführung	
	DATUM	NAME	PLAN-NR:	DKL_Palliativ-DA-1.dwg	
GEZEICHNET	06.03.2025	Kaptur			
GEPRÜFT	06.03.2025	Schröder	ZEICHNUNGS-NR:	DKL_Palliativ-DA-1	
GENEHMIGT					
GENEHMIGT			MAßSTAB: 1:50	BLATT-NR:	INDEX:
			FORMAT: A0	1/1	1