



Knoten KBS1

Station 0+000.00
Zwochau

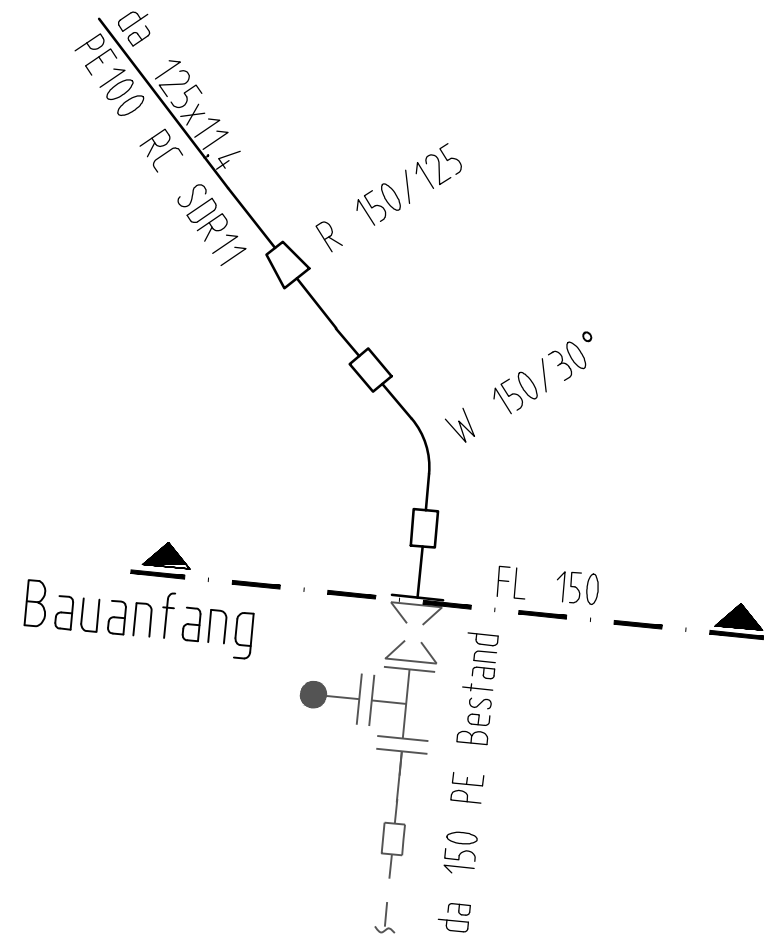


Knoten KBS2

Station 0+416.47
Zwochau

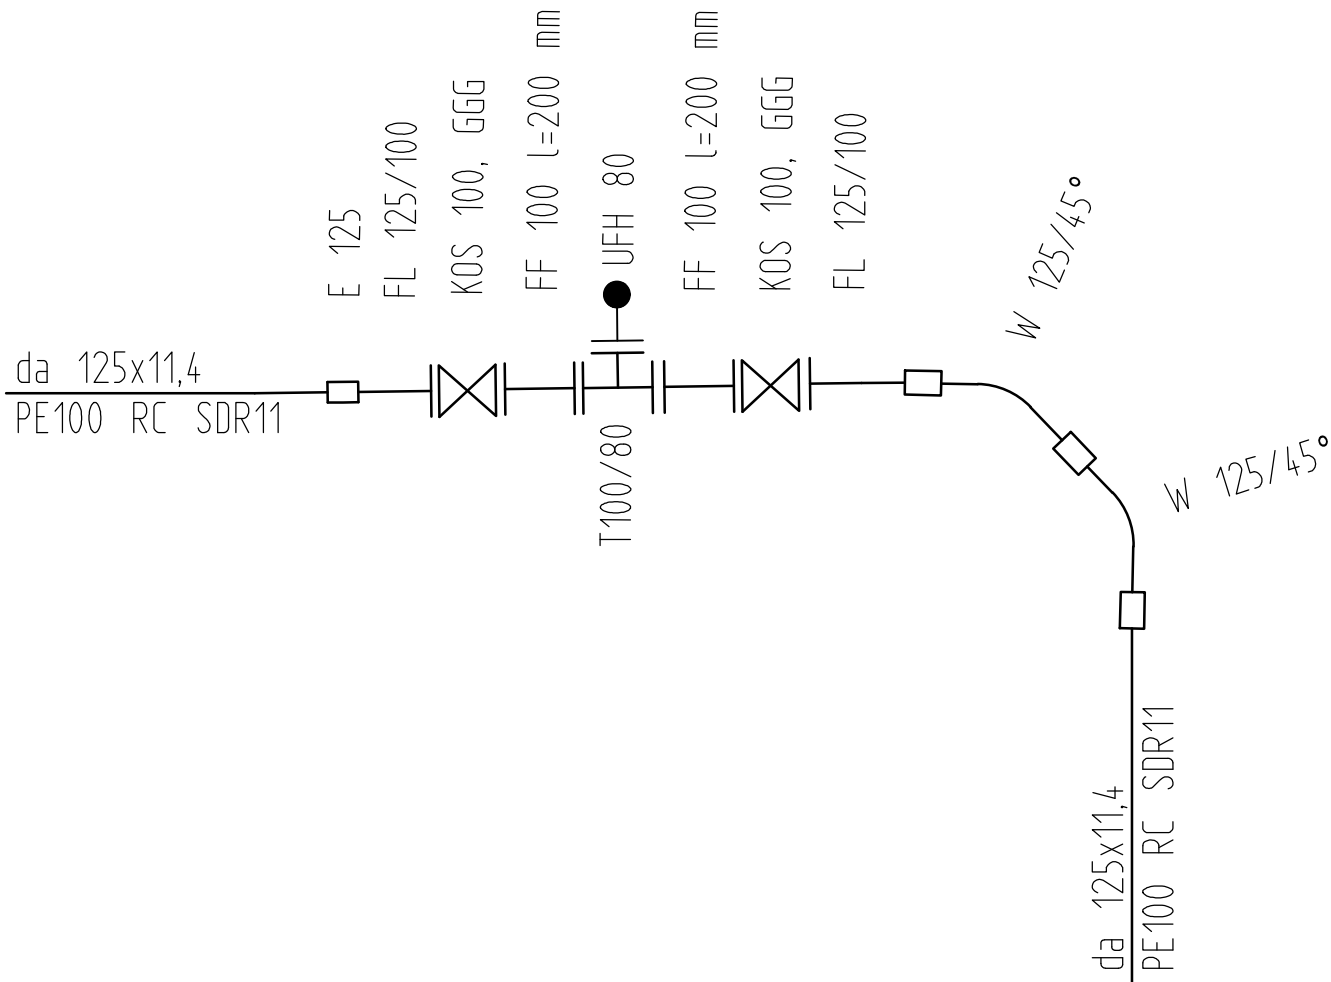


Knoten KBS3

Station 0+535.36
Zwochau

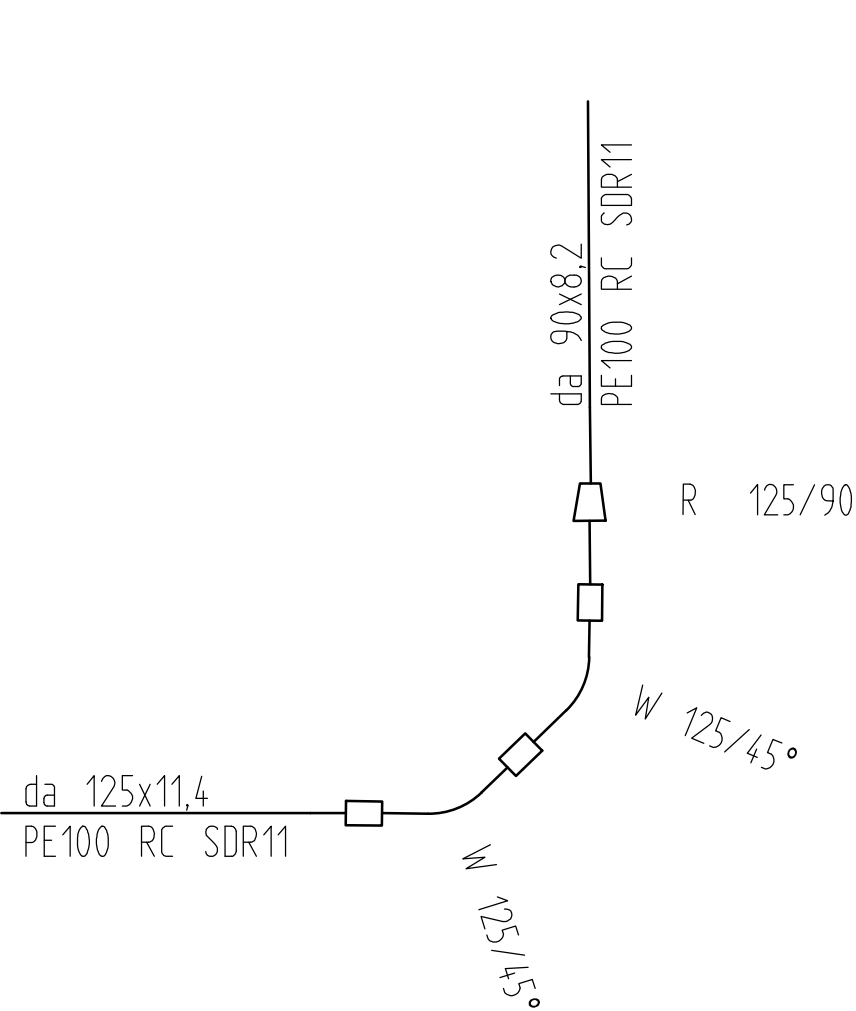

Knoten KBS4

Station 0+698.48
Zwochau

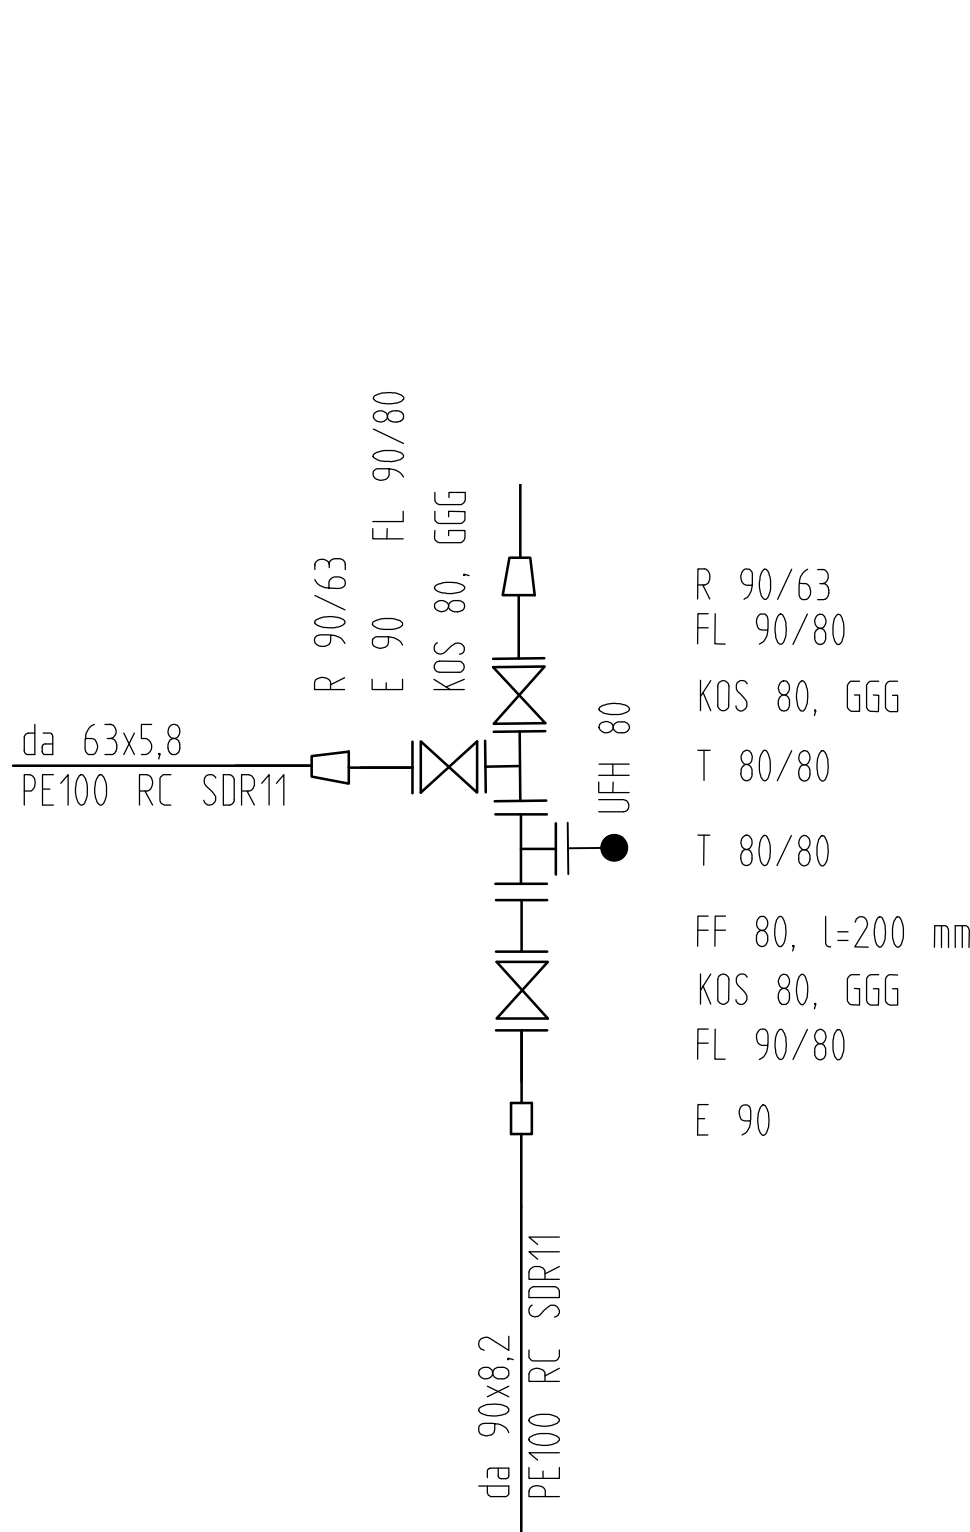

Formstücke und Armaturen aus duktilem Gußeisen

Planzeichen Symbolik	Kurzzeichen	Bezeichnung der Formstücke und Armaturen
	T-Stück DN 100/80 T-Stück DN 80/80	aus GGG innen und außen mit EWS-Beschichtung T 100/80 aus GGG innen und außen mit EWS-Beschichtung T 80/80
	KOS 100, GGG KOS 80, GGG	Keilovalschieber DN 100, aus GGG Keilovalschieber DN 80, aus GGG
	UHF 80, GGG	Unterflurhydrant DN 80 aus GGG
	FF 100, L=200mm	FF-Stück (Flanschenrohr) DN125, Baulänge 200mm aus GGG innen und außen mit EWS-Beschichtung.

Formstücke aus Kunststoff

Planzeichen Symbolik	Kurzzeichen	Bezeichnung der Formstücke und Armaturen
	FL 125/100 FL 90/80	Vorschweißbund d=125mm aus PE 100 SDR 11 Losflansch für Vorschweißbund Vorschweißbund d=80mm aus PE 100 SDR 11 Losflansch für Vorschweißbund
	E 125	E-Schweißmuffe d=125mm aus PE 100 SDR 11
	R 125/90 R 90/80	E-Reduziermuffe d=125/90mm aus PE 100 SDR 11 E-Reduziermuffe d=90/80mm aus PE 100 SDR 11
	VA 125/32 VA 90/32 VA 63/32	Hausanschlussleitung da 25x2,30 PE100 mit Ventilbohrarmatur Da 90/25 Hausanschlussleitung da 32x3,00 PE100 mit Ventilbohrarmatur Da 90/32 Hausanschlussleitung da 25x3,70 PE100 mit Ventilbohrarmatur Da 90/40
	W 125/30°	E-Schweißwinkel d=125mm/30° aus PE 100 SDR 11

Bauherr:		Versorgungsverband Eilenburg-Wurzen Am Alten Celluloidwerk 12, 04838 Eilenburg									
Projekt: Ersatzneubau Trinkwasserleitung Thallwitz OT Zwochau, Ortslage; Investnr. 632242											
Plan: Detailplan Knotenpunktdarstellung				Ausführungsplanung							
				Proj.Nr.: 624005							
				Datum: 27.12.2024							
Vermessen:		Bestand gezeichnet:		Plan-Nr.: 624005_6DP_WP							
Entworfen:		Planung gezeichnet:		Maßstab: ohne							
Geprüft:		Bauleitung:		Beilage-Nr.: 5-1							
Index	Datum	Art der Änderung			Name						
a											
b											
c											
URHEBERRECHTLICH GESCHÜTZT Vervielfältigung und Weitergabe an Dritte unzulässig und strafbar											