


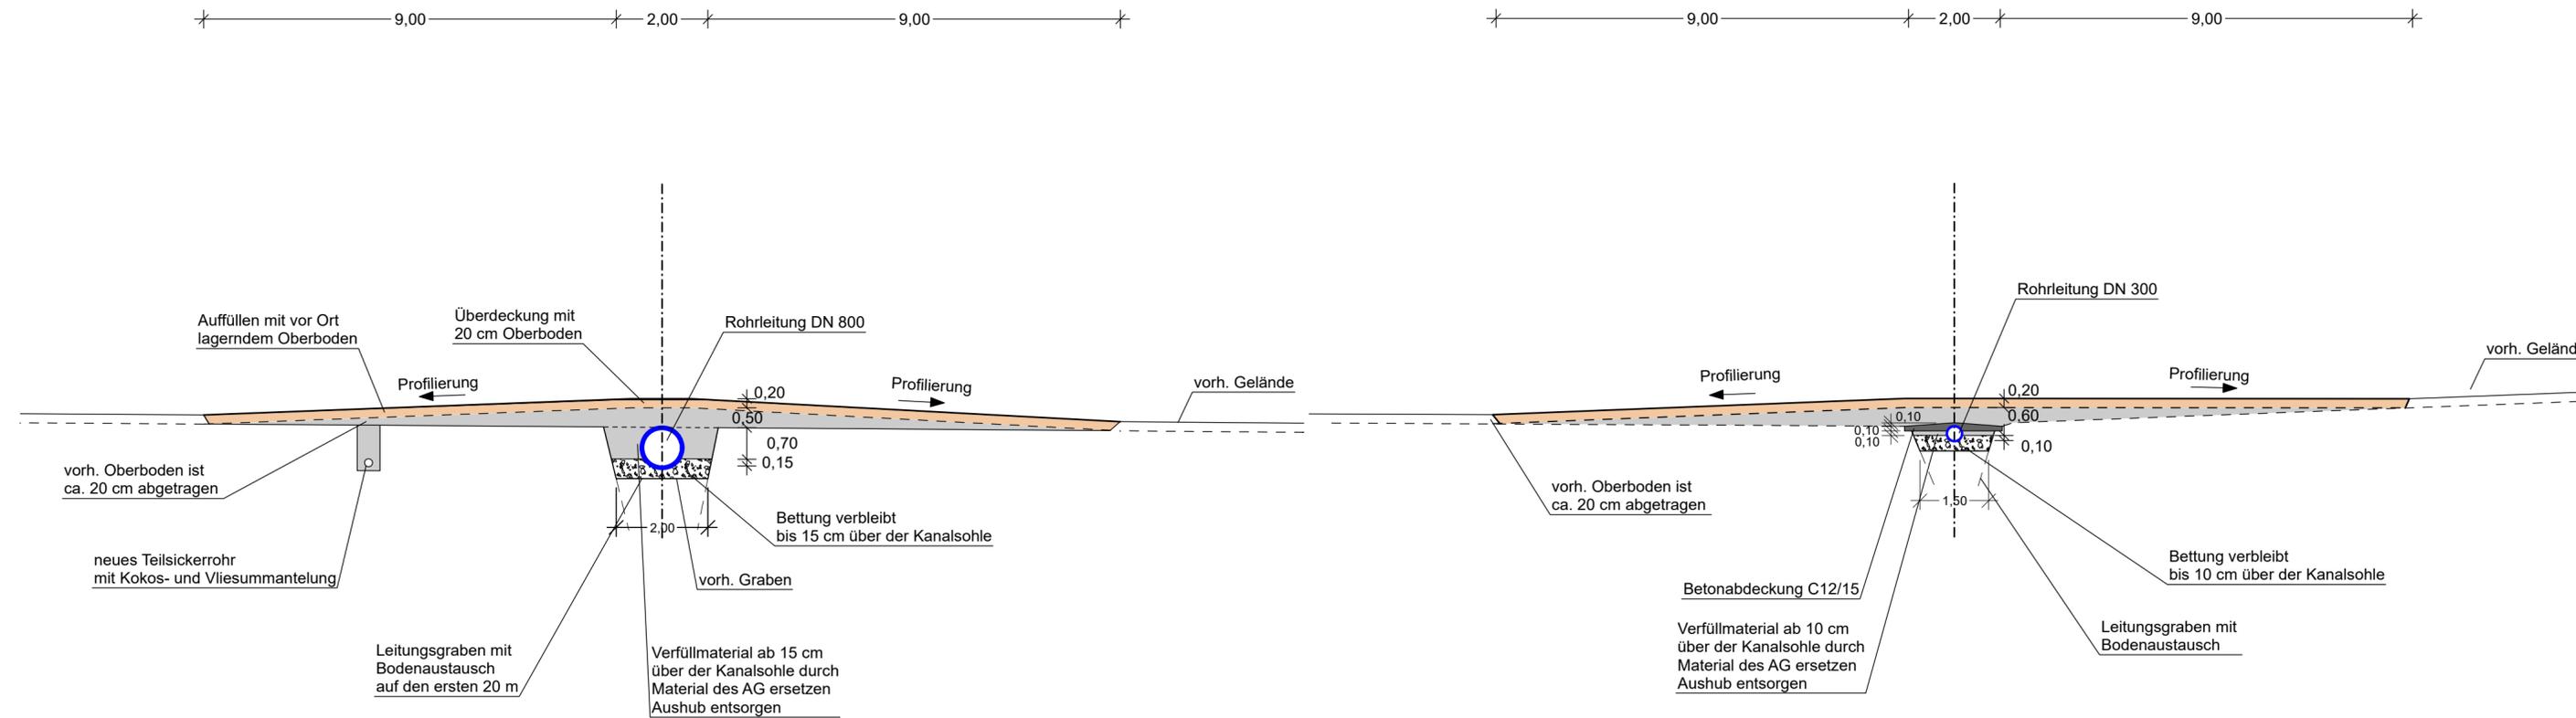

**Profilierung im Bereich DN 800 - Krebsbachverrohrung**  
- AW 13 bis AW 14 -

**Profilierung im Bereich DN 300 von der K 8367**  
- Schacht 9.2 bis AW 13 auf 30 m Länge -



<b>Landesamt für Straßenbau und Verkehr</b>		Bearbeitet:
Niederlassung Bautzen Käthe-Kollwitz-Straße 19 02625 Bautzen	Tel.: 03591 684-0 Fax: 03591 684 125 E-Mail: Poststelle.NL-Bautzen@lasuv.sachsen.de	Geprüft:
		Projekt-Nr.:

Nr.	Art der Änderung	Datum	Zeichen

**Ausschreibungsunterlage**

LANDESAMT FÜR STRASSENBAU UND VERKEHR	Freistaat SACHSEN	Unterlage / Blatt-Nr.: 14 / 1
B 178n / von NK 5055 001 Stat. 3,871 nach NK 5054 999 Stat. 0,000		Grabenquerschnitt Grabenverfüllung
PROJIS-Nr.: 000638		Maßstab: 1 : 100

**B 178n**  
**Verlegung BAB 4 bis BG D/PL und D/CZ**  
**3. BA, Teil 3**  
 S 128 (Niedroderwitz) bis B 178alt (Oberseifersdorf / NU Zittau)  
 Los 3.2: Abdichtung Trinkwasserschutzzone